


# 碎石混じりの層 調査位置図

四街道市

中台  
中台山  
吉山

中台  
字六反歩

起点

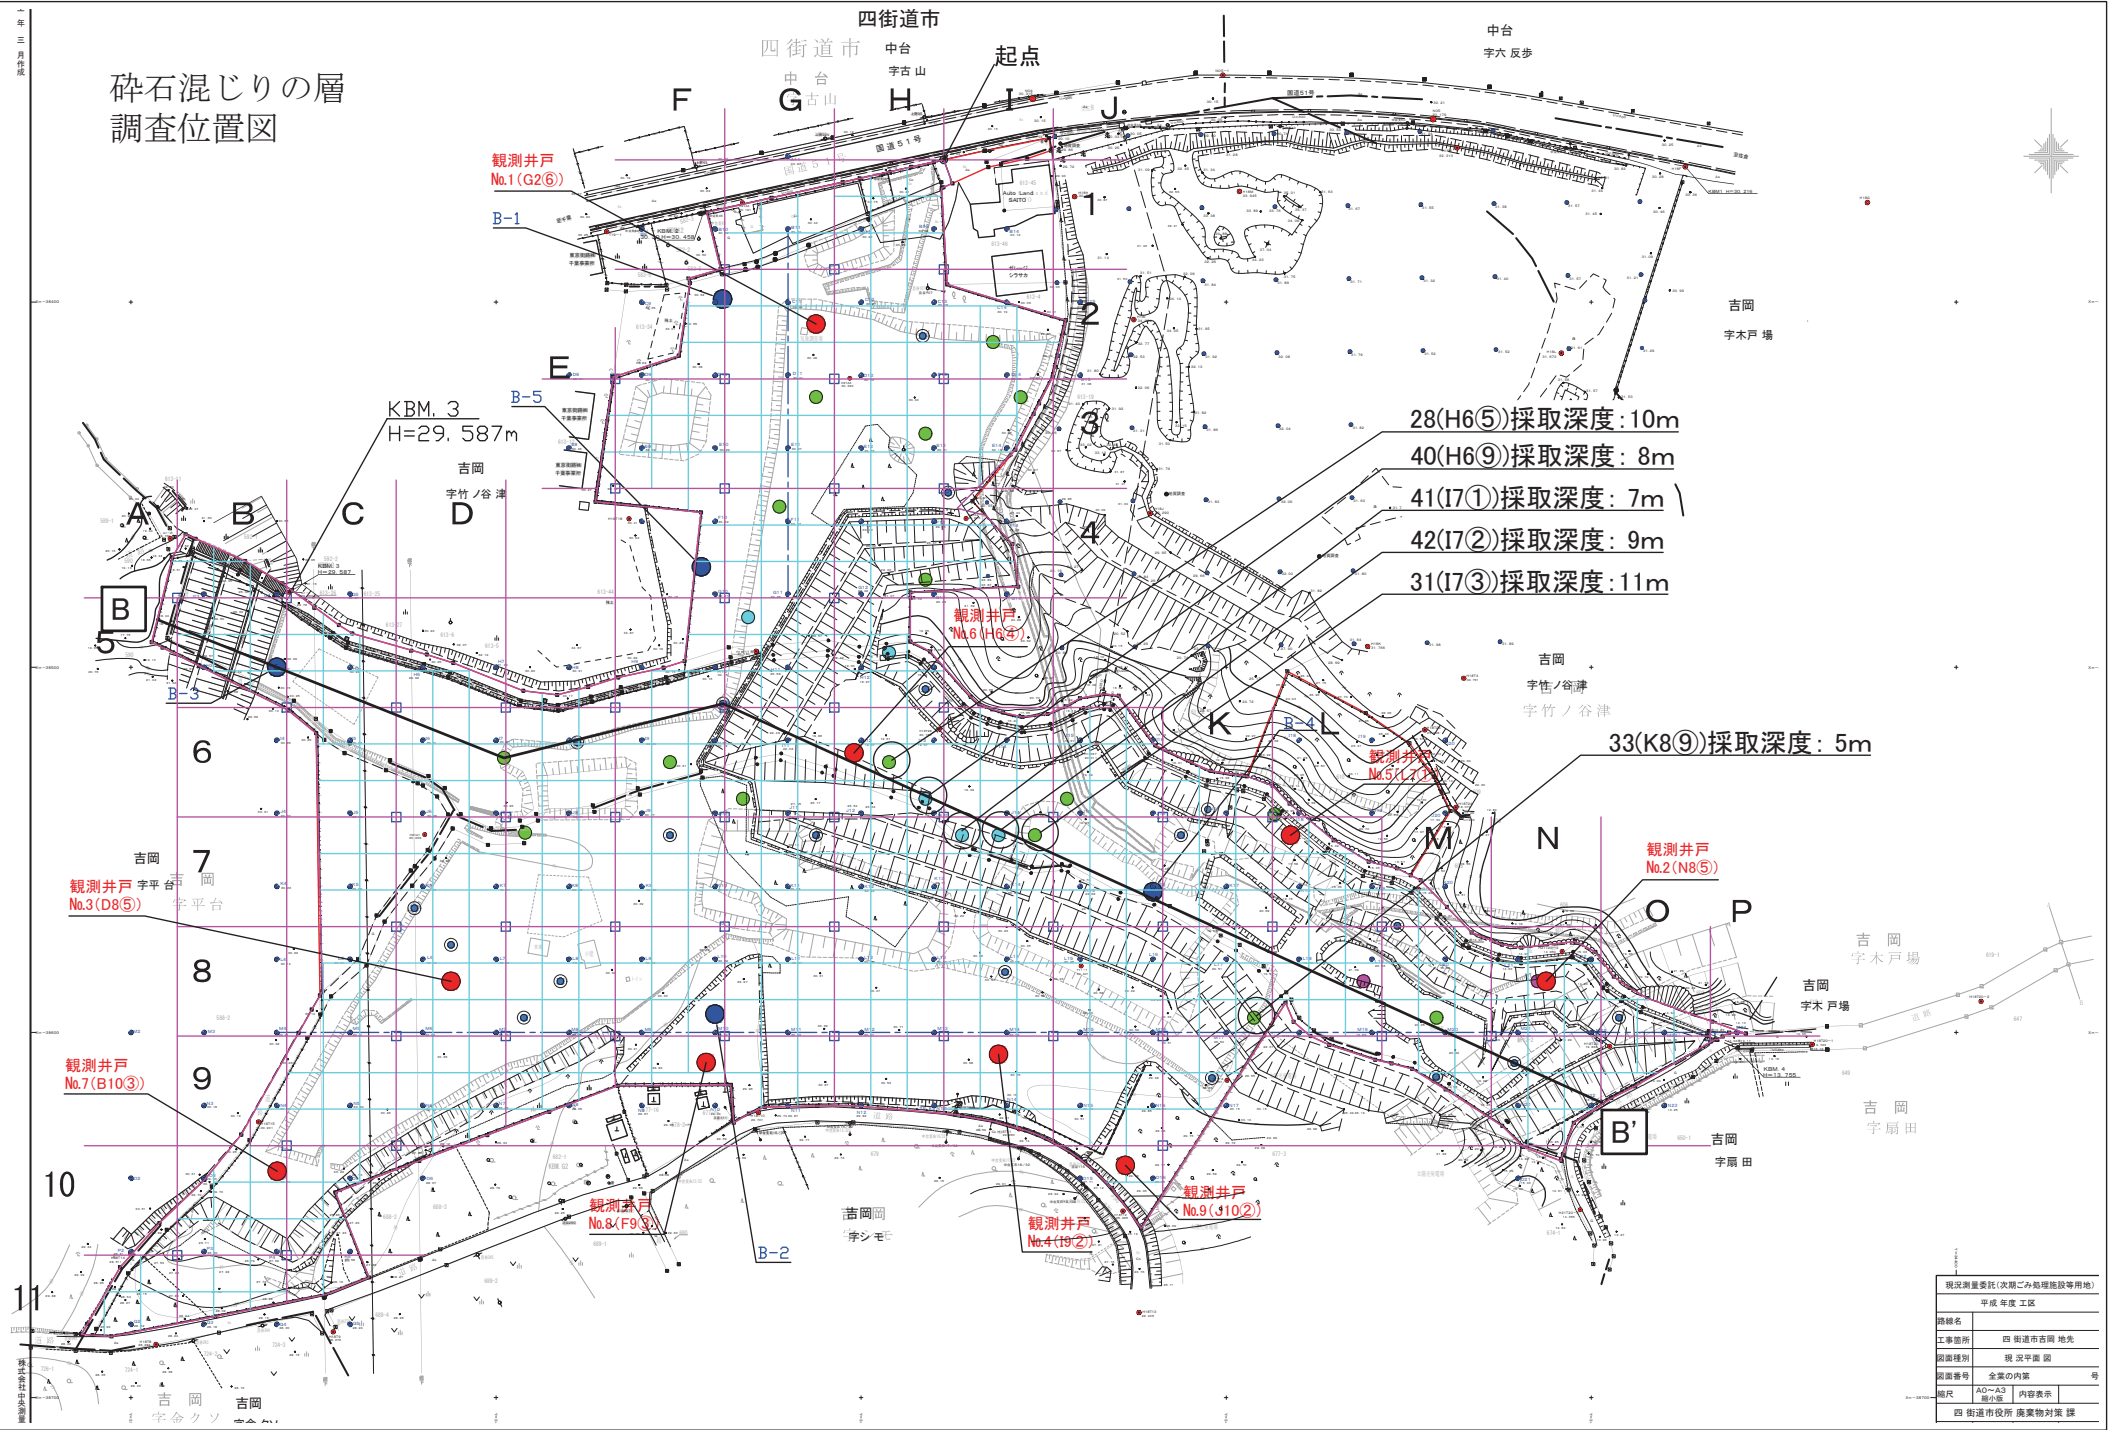

- 28(H6⑤)採取深度: 10m
- 40(H6⑨)採取深度: 8m
- 41(I7①)採取深度: 7m
- 42(I7②)採取深度: 9m
- 31(I7③)採取深度: 11m

33(K8⑨)採取深度: 5m

観測井戸  
No.3(D8⑤)

観測井戸  
No.7(B10③)

観測井戸  
No.8(F9③)

観測井戸  
No.4(I9②)

観測井戸  
No.9(J10②)

観測井戸  
No.2(N8⑤)

観測井戸  
No.5(L7①)

観測井戸  
No.6(H6③)

観測井戸  
No.1(G2⑥)

現況測量委託(次期二か所埋設等用地)	
平成 年度 工区	
路線名	四街道市吉岡 地先
工事箇所	四街道市吉岡 地先
図面種別	現況平面図
図面番号	全業の内訳 号
縮尺	A0~A3 縮小図 内容表示
四街道市役所 廃棄物対策課	