


# 文化センター大規模改修工事設計

## 第1回 市民会議(ワークショップ)次第


日時：令和6年8月4日(日)  
午前10時～12時  
場所：文化センター2階206号室

- 1 開会挨拶
- 2 市民会議(ワークショップ)について
- 3 大規模改修工事の方針について
- 4 大規模改修工事の詳細について
- 5 グループワーク
  - (1) グループ毎に自己紹介
  - (2) グループワーク
    - ①「配置計画への意見」
    - ②「平面計画への意見」
    - ③「その他の意見」
  - (3) グループ発表
  - (4) 第1回の意見のとりまとめについて
- 6 閉会

改修前


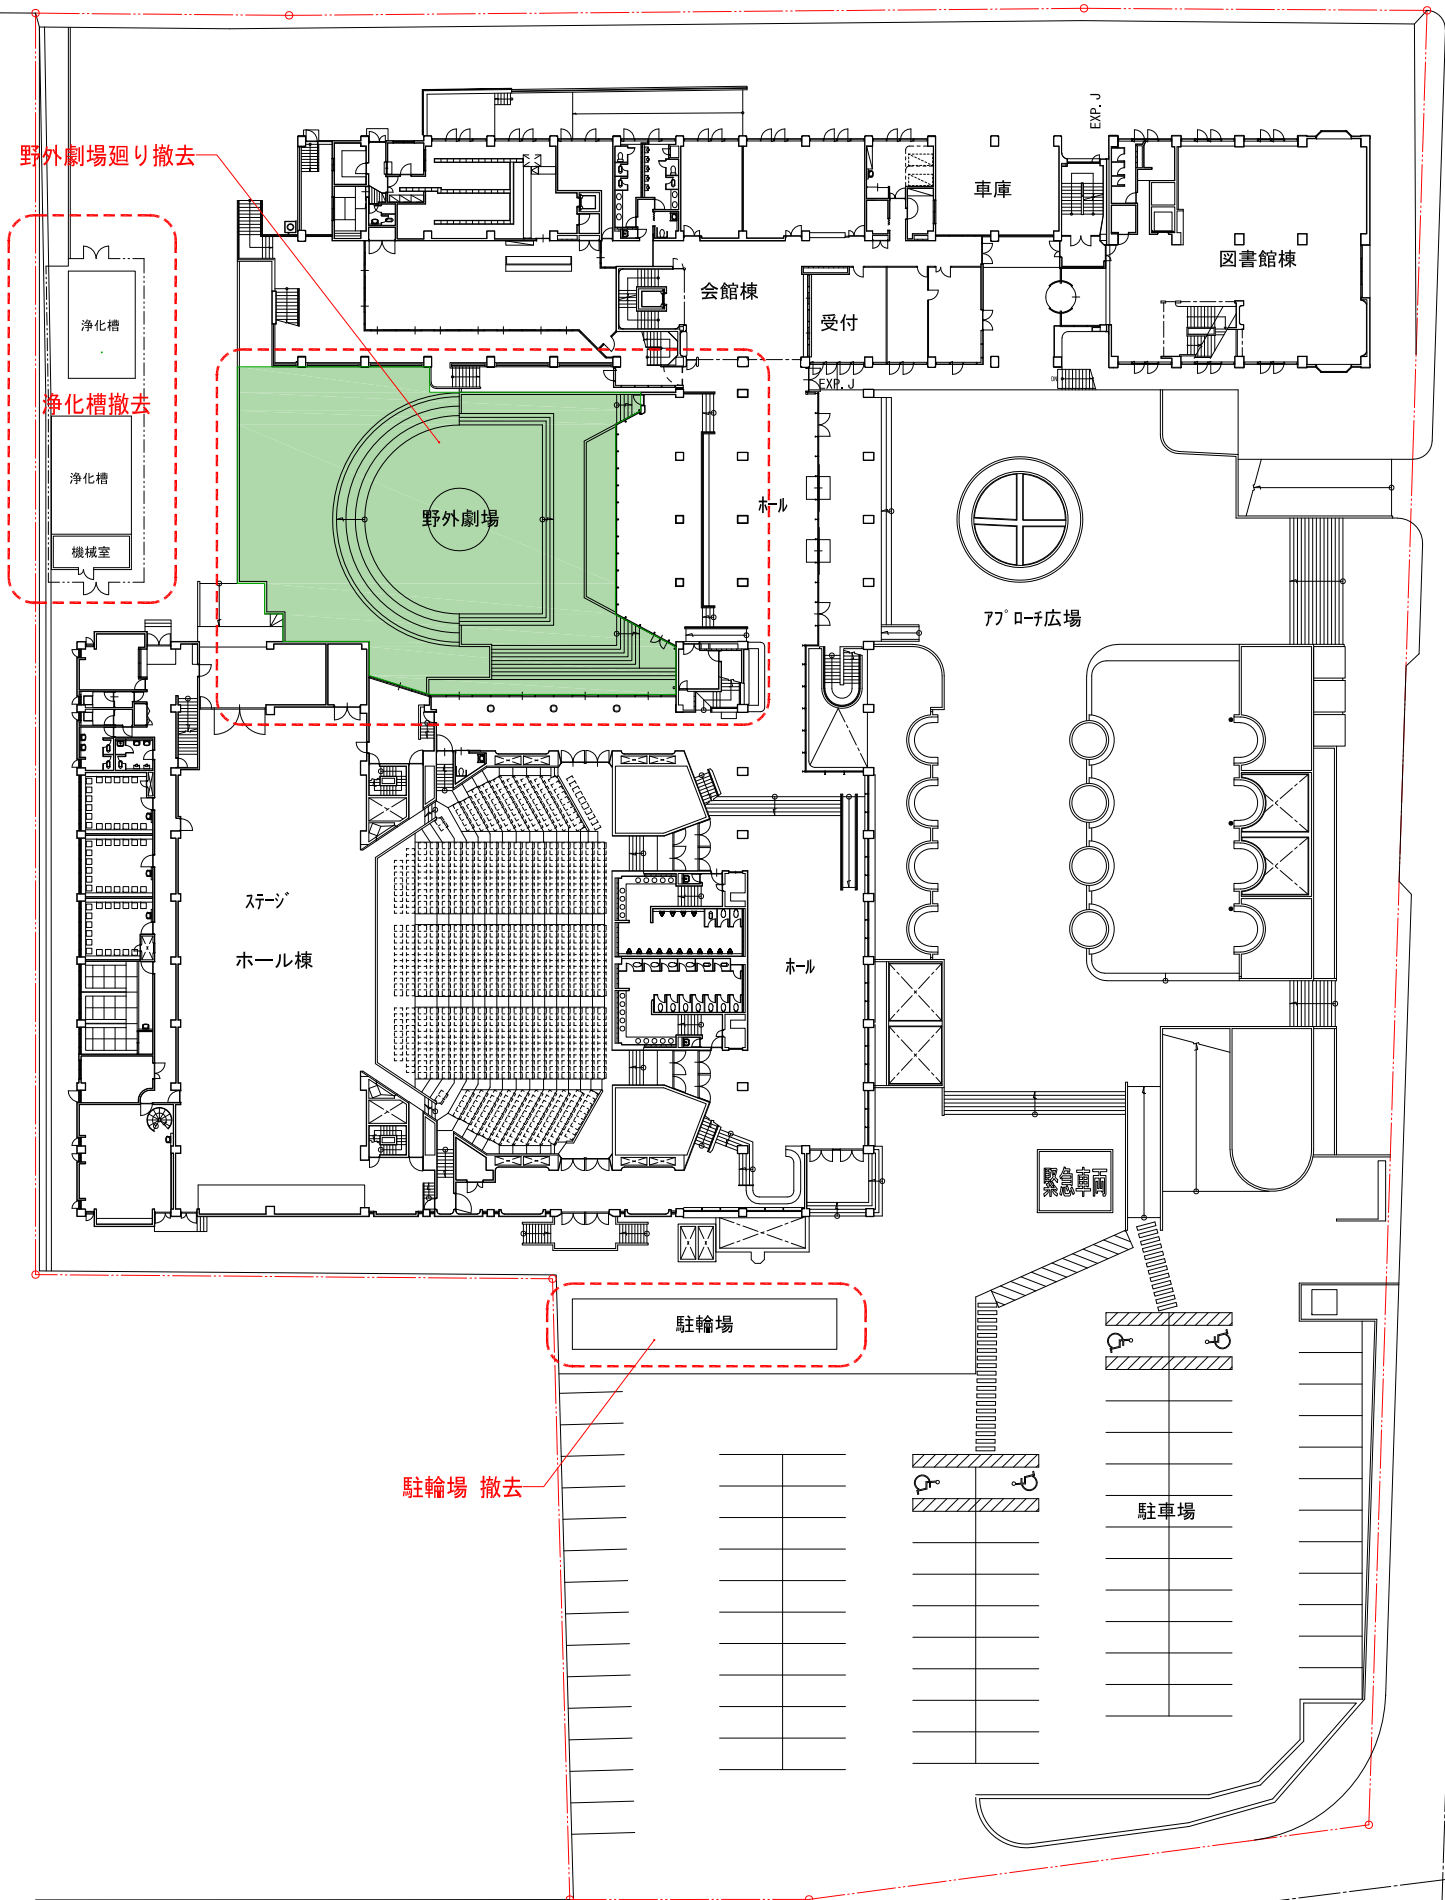


改修後

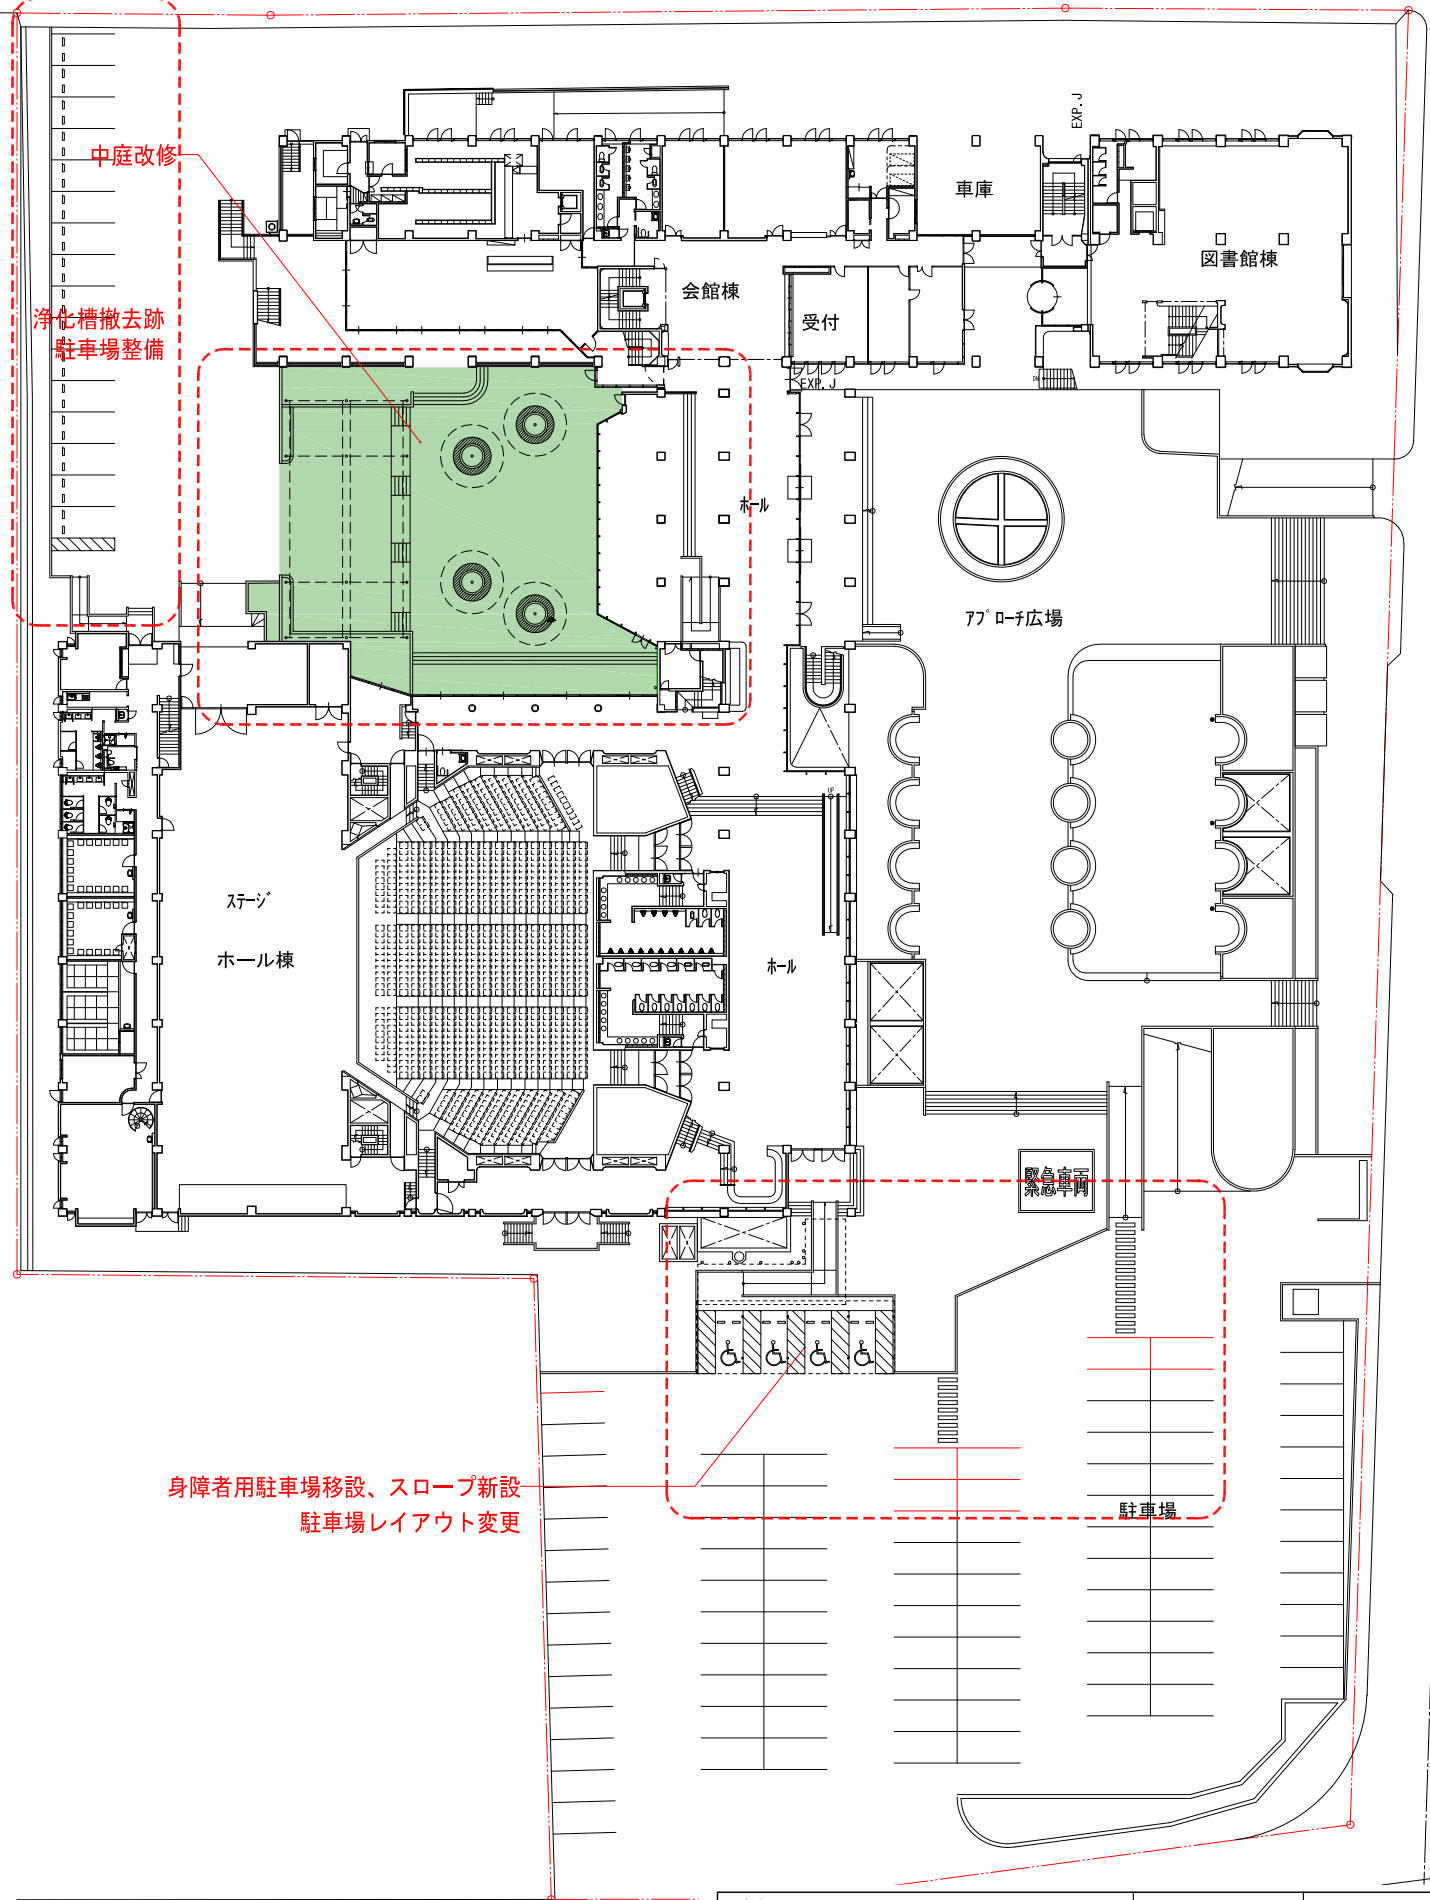



|       |                  |           |                    |           |         |
|-------|------------------|-----------|--------------------|-----------|---------|
| 工事名   | 文化センター大規模改修工事    | N.        | 06047              | 管理建築士     | 榎田 和美   |
| 図名    | 配置図(改修前・改修後)     | 設計        | R06.08             | 一級建築士登録番号 | 200667号 |
|       |                  | 縮尺        | A1:1/300, A3:1/600 | 従事する建築士   | 甲斐 雅人   |
|       |                  | 図面N.      | A-01               | 一級建築士登録番号 | 273244号 |
| 株式会社  | フケタ設計            | 承         |                    | 従事する建築士   |         |
| 代表取締役 | 三架 富男            | 一級建築士登録番号 | 89479号             | 一級建築士登録番号 |         |
| 本社    | 栃木県宇都宮市大宮1丁目5番8号 | TEL       | 028(822)8928       |           |         |

改修前

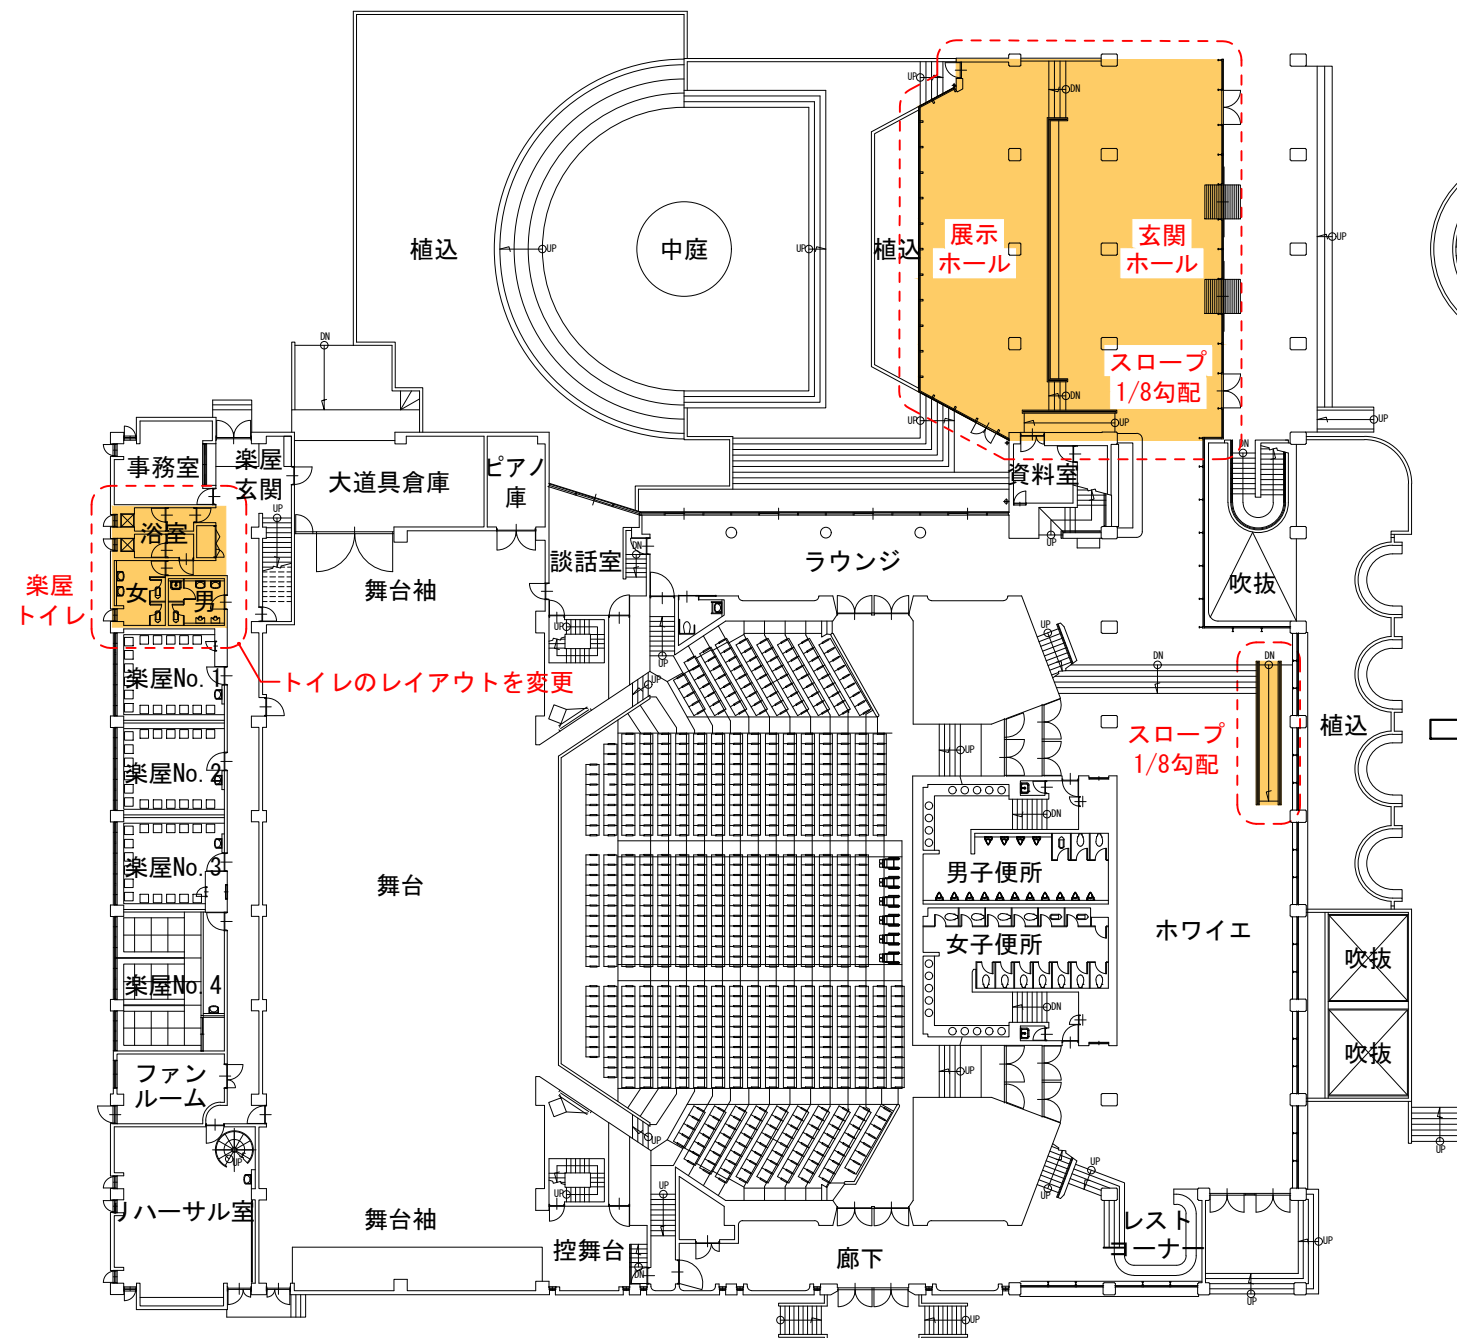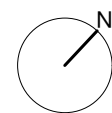

ホール棟 1階平面図 (改修前)

改修後



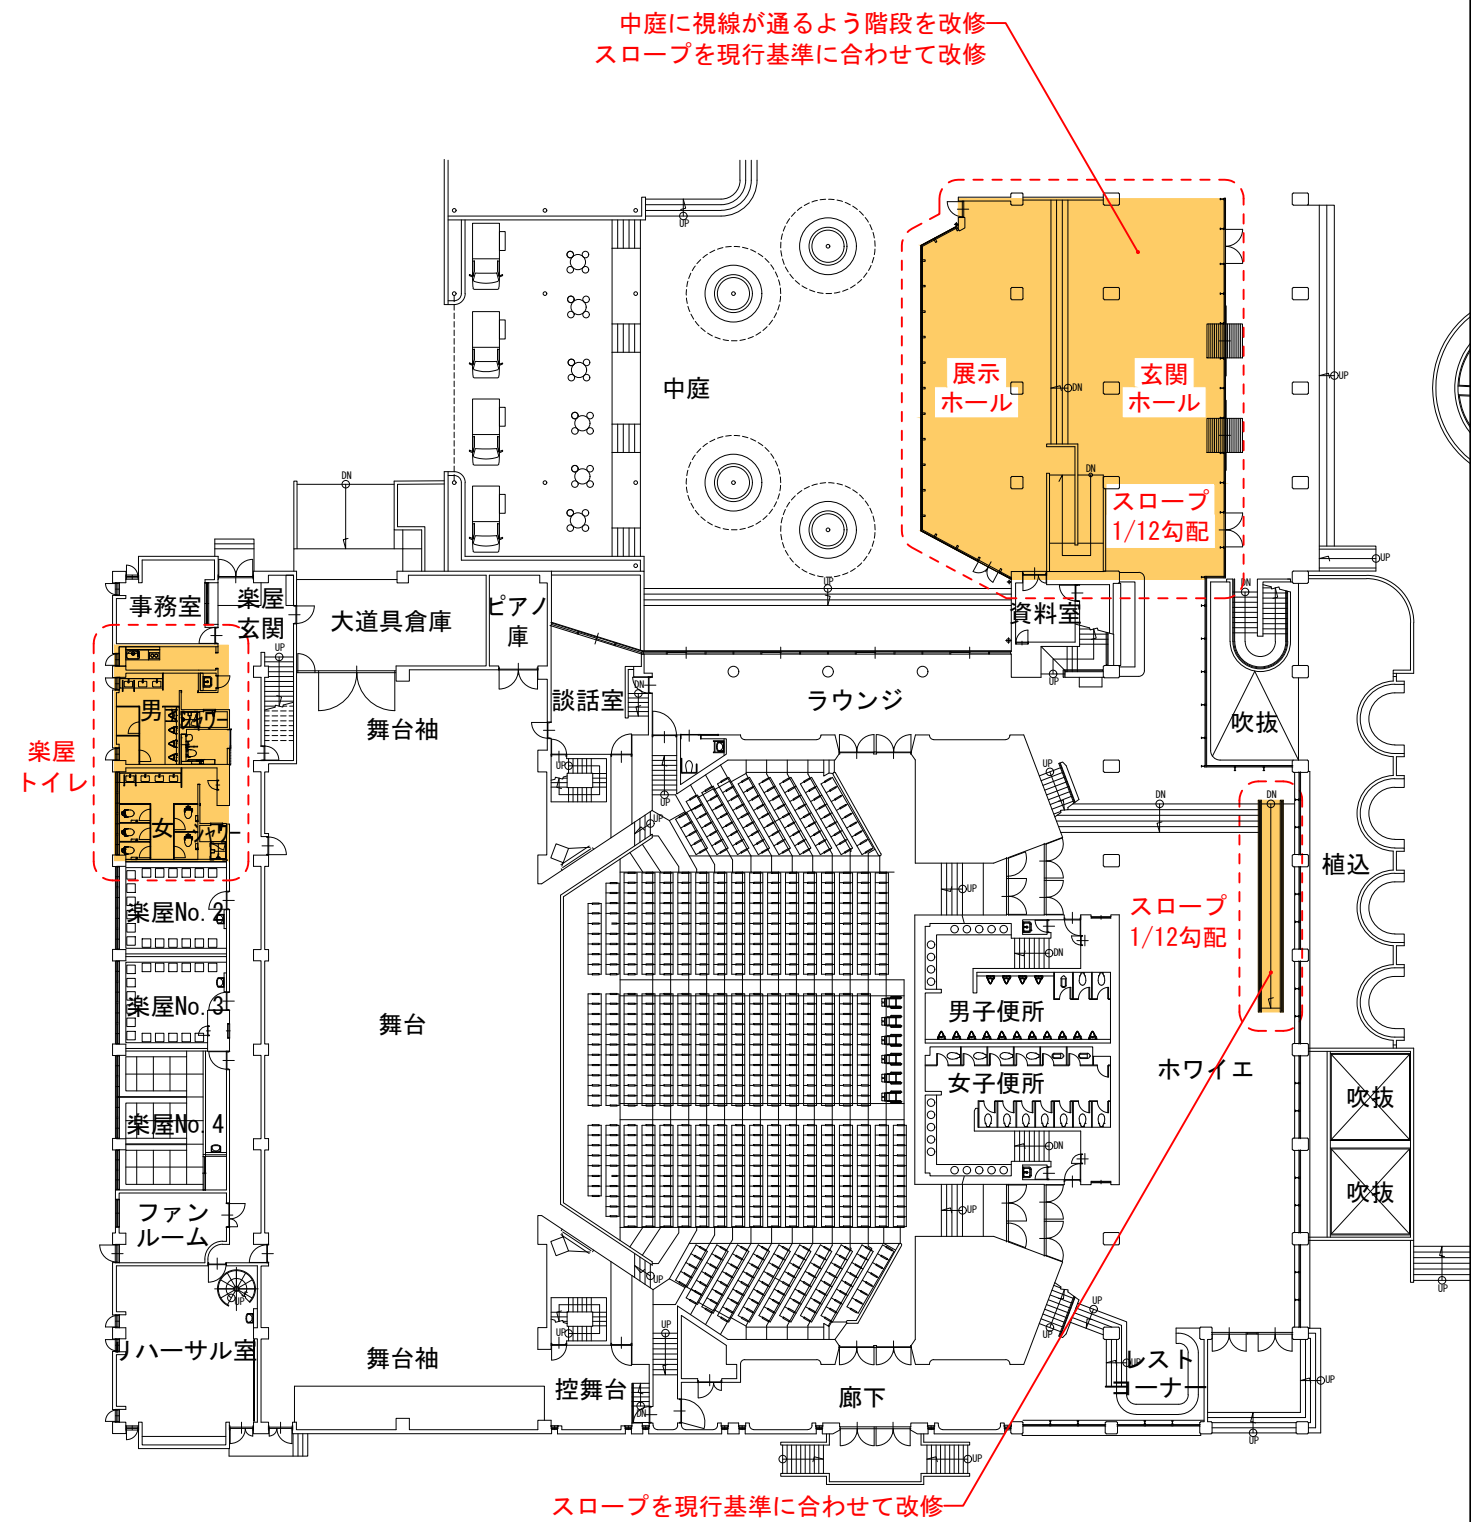
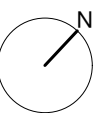


ホール棟 1階平面図 (改修後)

|     |                                      |       |                    |           |         |
|-----|--------------------------------------|-------|--------------------|-----------|---------|
| 工事名 | 文化センター大規模改修工事                        | No.   | 06047              | 管理建築士     | 楠田 和美   |
| 図名  | ホール棟 1階平面図 (改修前・改修後)                 | 設計    | R06.08             | 一級建築士登録番号 | 200667号 |
|     |                                      | 縮尺    | A1:1/200, A3:1/400 | 従事する建築士   | 甲斐 雅人   |
|     |                                      | 図面No. | A-02               | 一級建築士登録番号 | 273244号 |
|     | 株式会社 <b>フケタ設計</b>                    | 承認    |                    | 従事する建築士   |         |
|     | 代表取締役 三柴 富男 一級建築士登録番号 89479号         | 承認    |                    | 一級建築士登録番号 |         |
|     | 本社 栃木県宇都宮市大曾1丁目5番8号 TEL 028(622)8928 | 図     |                    |           |         |

改修前

改修後

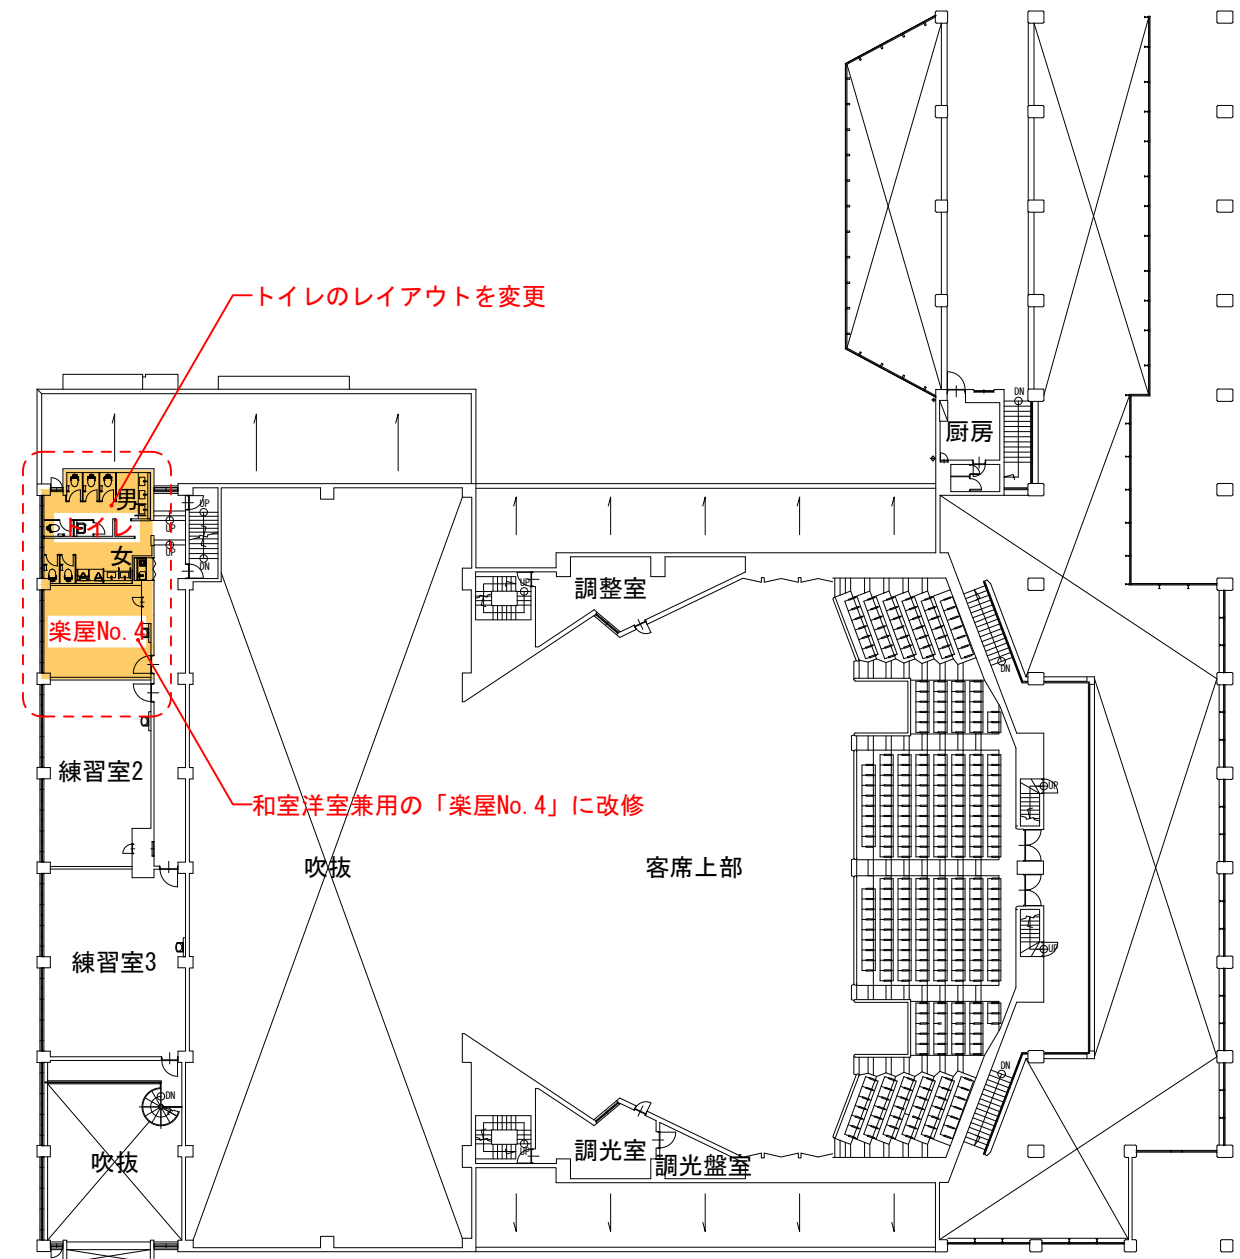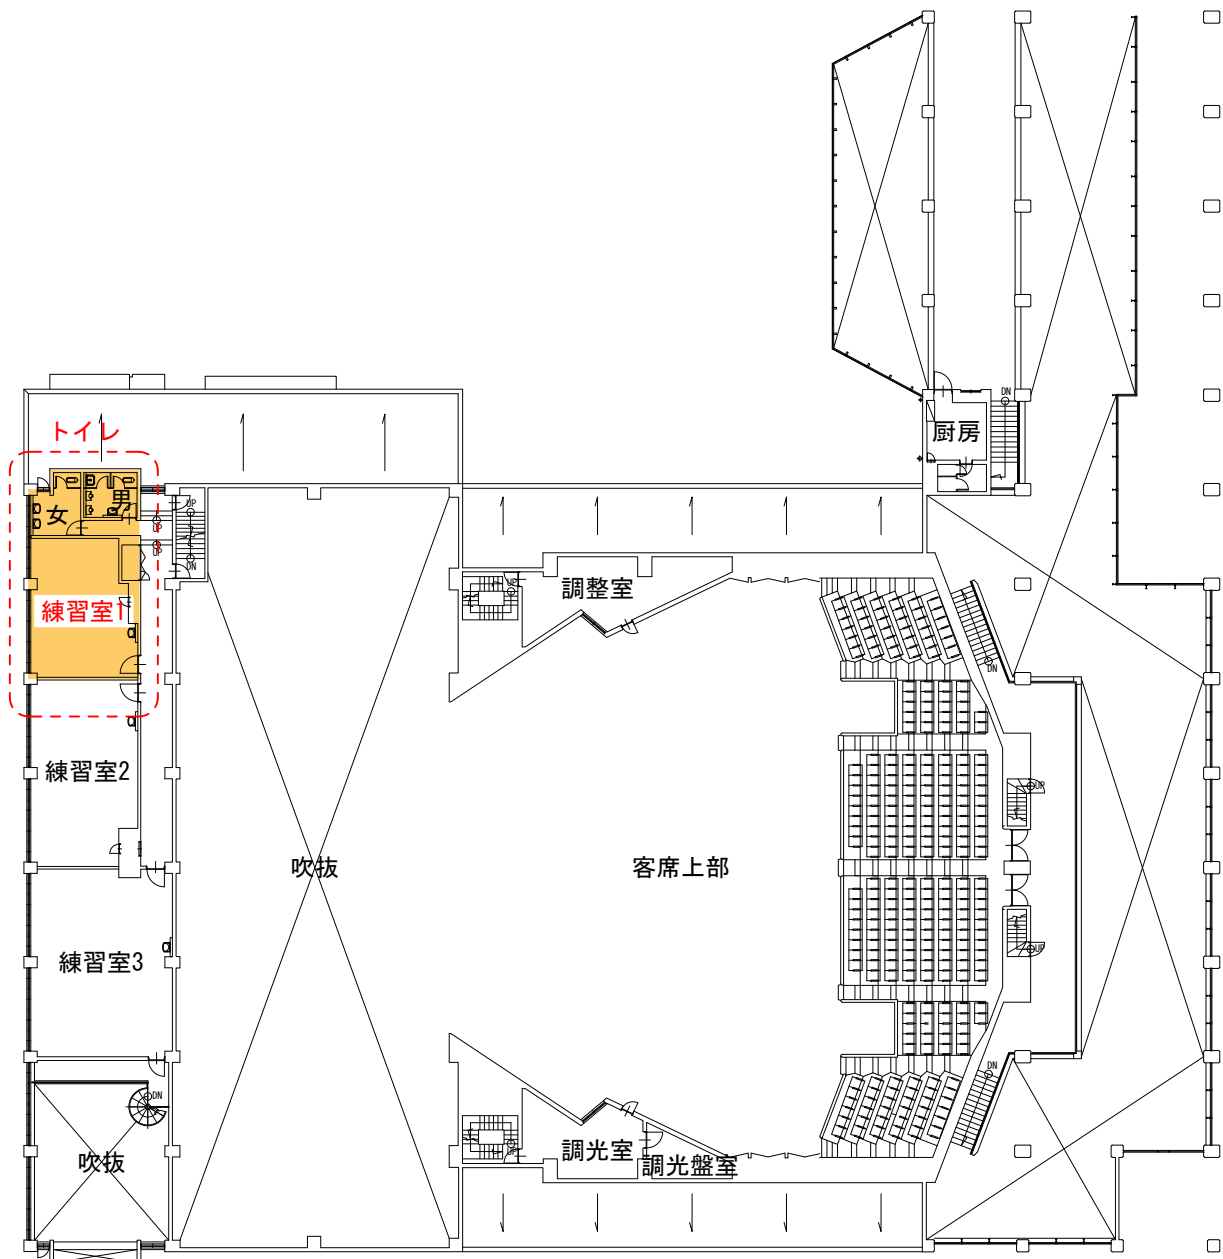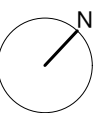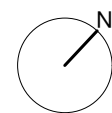


ホール棟 2階平面図 (改修前)

ホール棟 2階平面図 (改修後)


|     |                                      |       |                    |           |         |
|-----|--------------------------------------|-------|--------------------|-----------|---------|
| 工事名 | 文化センター大規模改修工事                        | No.   | 06047              | 管理建築士     | 楠田 和美   |
| 図名  | ホール棟 2階平面図 (改修前・改修後)                 | 設計    | R06.08             | 一級建築士登録番号 | 200667号 |
|     |                                      | 縮尺    | A1:1/200, A3:1/400 | 従事する建築士   | 甲斐 雅人   |
|     |                                      | 図面No. | A-03               | 一級建築士登録番号 | 273244号 |
|     | 株式会社 <b>フケタ設計</b>                    | 承認    |                    | 従事する建築士   |         |
|     | 代表取締役 三柴 富男 一級建築士登録番号 89479号         | 検     |                    | 一級建築士登録番号 |         |
|     | 本社 栃木県宇都宮市大曾1丁目5番8号 TEL 028(622)8928 | 図     |                    |           |         |

改修前

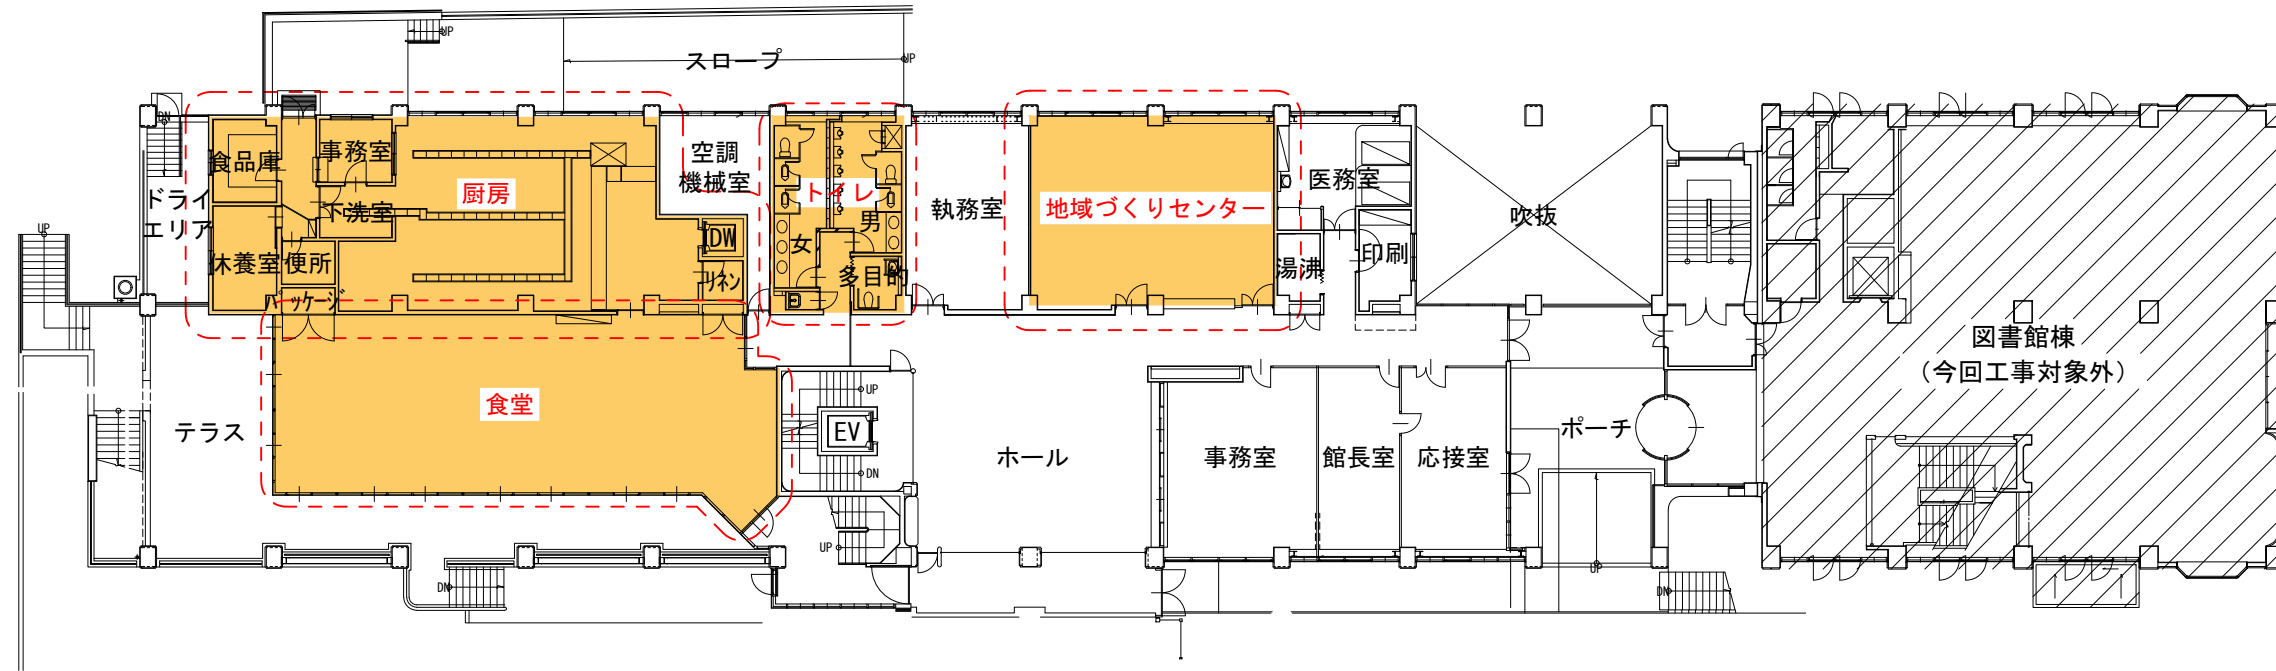

会館棟 1階平面図 (改修前)

改修後


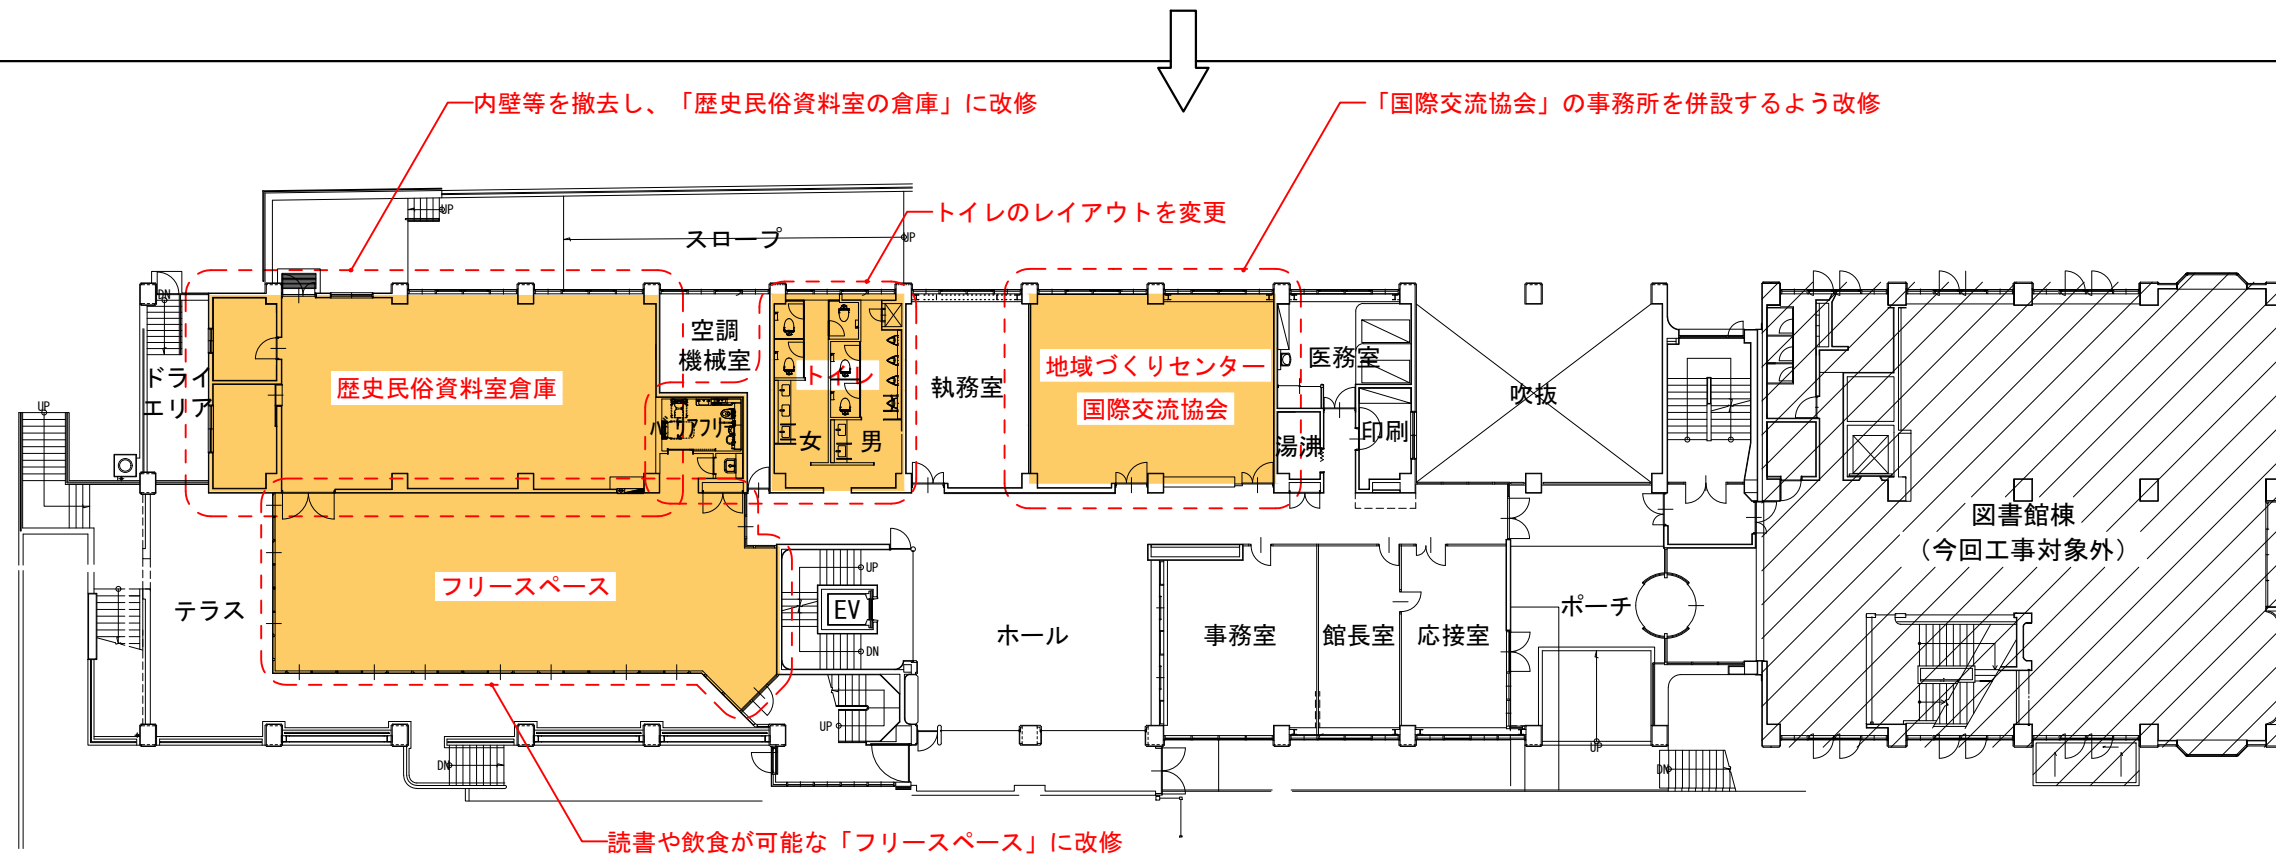


会館棟 1階平面図 (改修後)


|       |                     |           |                    |           |         |
|-------|---------------------|-----------|--------------------|-----------|---------|
| 工事名   | 文化センター大規模改修工事       | No.       | 06047              | 管理建築士     | 棚田 和美   |
| 図名    | 会館棟 1階平面図 (改修前・改修後) | 設計        | R06.08             | 一級建築士登録番号 | 200667号 |
|       |                     | 縮尺        | A1:1/150, A3:1/300 | 従事する建築士   | 甲斐 雅人   |
|       |                     | 図面No.     | A-04               | 一級建築士登録番号 | 273244号 |
|       |                     | 株式会社      | フケタ設計              | 従事する建築士   |         |
| 代表取締役 | 三柴 富男               | 一級建築士登録番号 | 89479号             | 一級建築士登録番号 |         |
| 本社    | 栃木県宇都宮市大曾1丁目5番8号    | TEL       | 028(622)8928       |           |         |





改修前

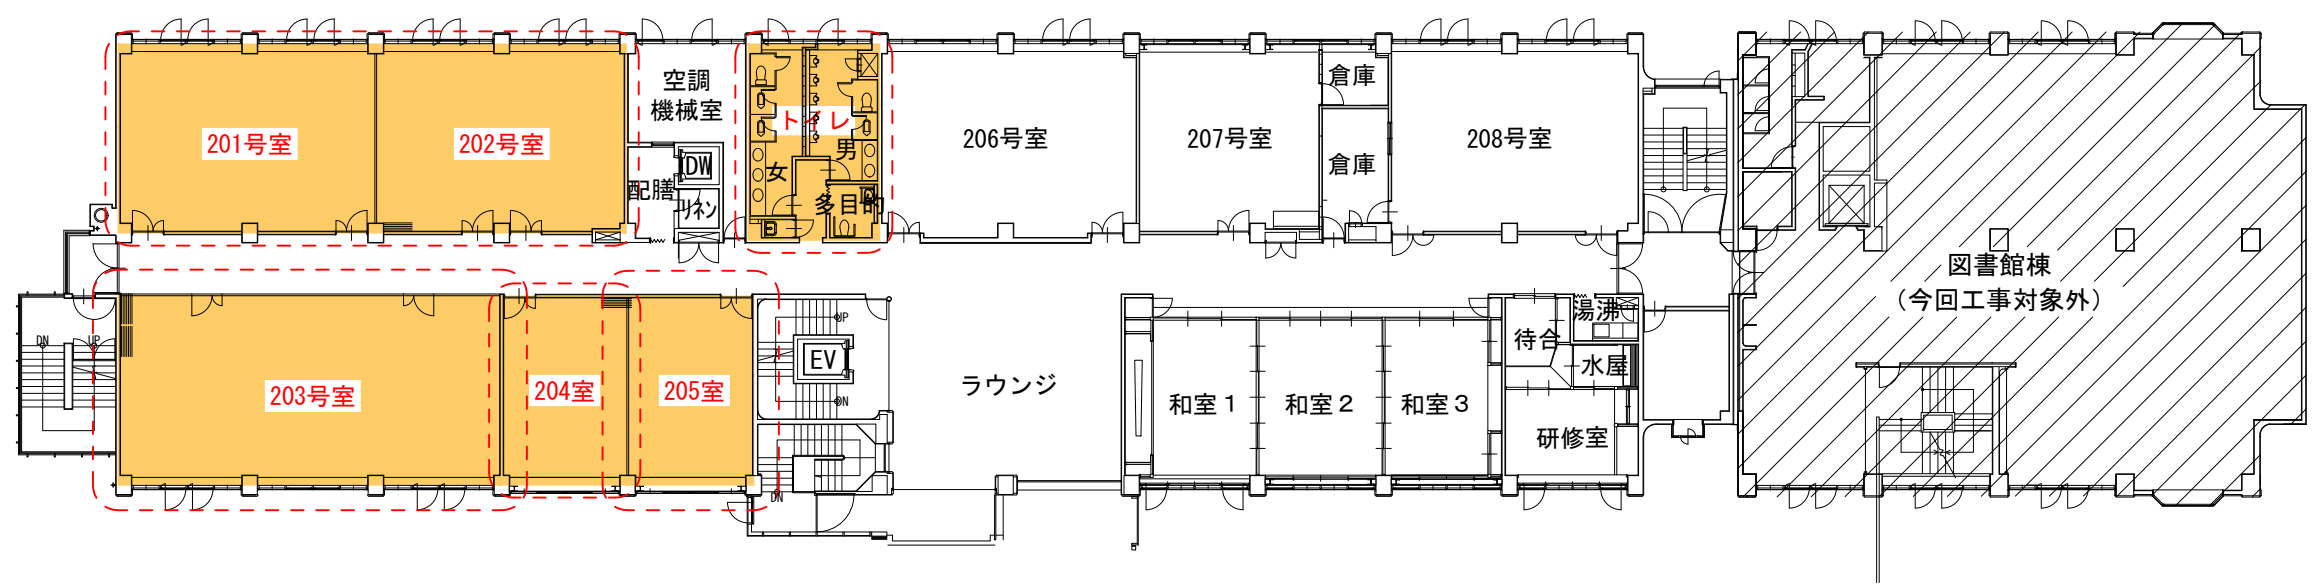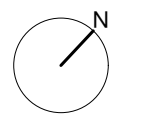

会館棟 2階平面図 (改修前)

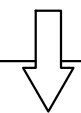



改修後

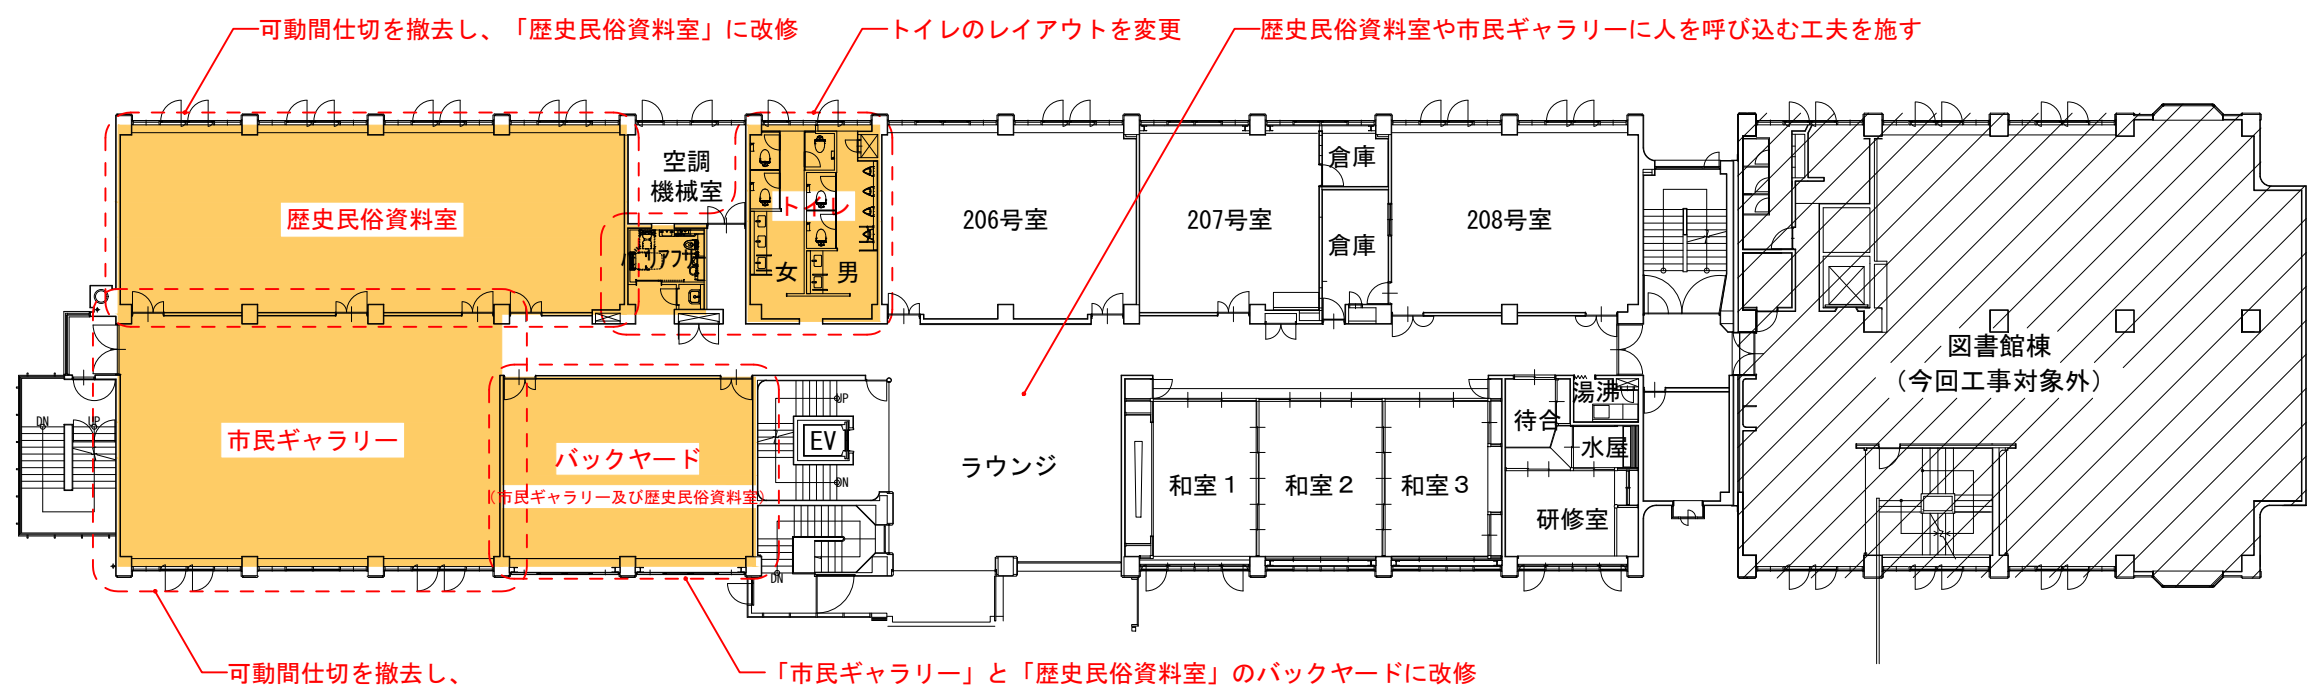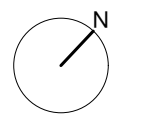


会館棟 2階平面図 (改修後)

|      |                     |       |                    |           |         |
|------|---------------------|-------|--------------------|-----------|---------|
| 工事名  | 文化センター大規模改修工事       | No.   | 06047              | 管理建築士     | 楠田 和美   |
| 図名   | 会館棟 2階平面図 (改修前・改修後) | 設計    | R06_08             | 一級建築士登録番号 | 200667号 |
|      |                     | 縮尺    | A1:1/150, A3:1/300 | 従事する建築士   | 甲斐 雅人   |
|      |                     | 図面No. | A-05               | 一級建築士登録番号 | 273244号 |
| 株式会社 | 株式会社 フケタ設計          | 代表取締役 | 三柴 富男              | 一級建築士登録番号 | 89479号  |
| 本社   | 栃木県宇都宮市大曾1丁目5番8号    | TEL   | 028(622)8928       | 一級建築士登録番号 |         |



改修前

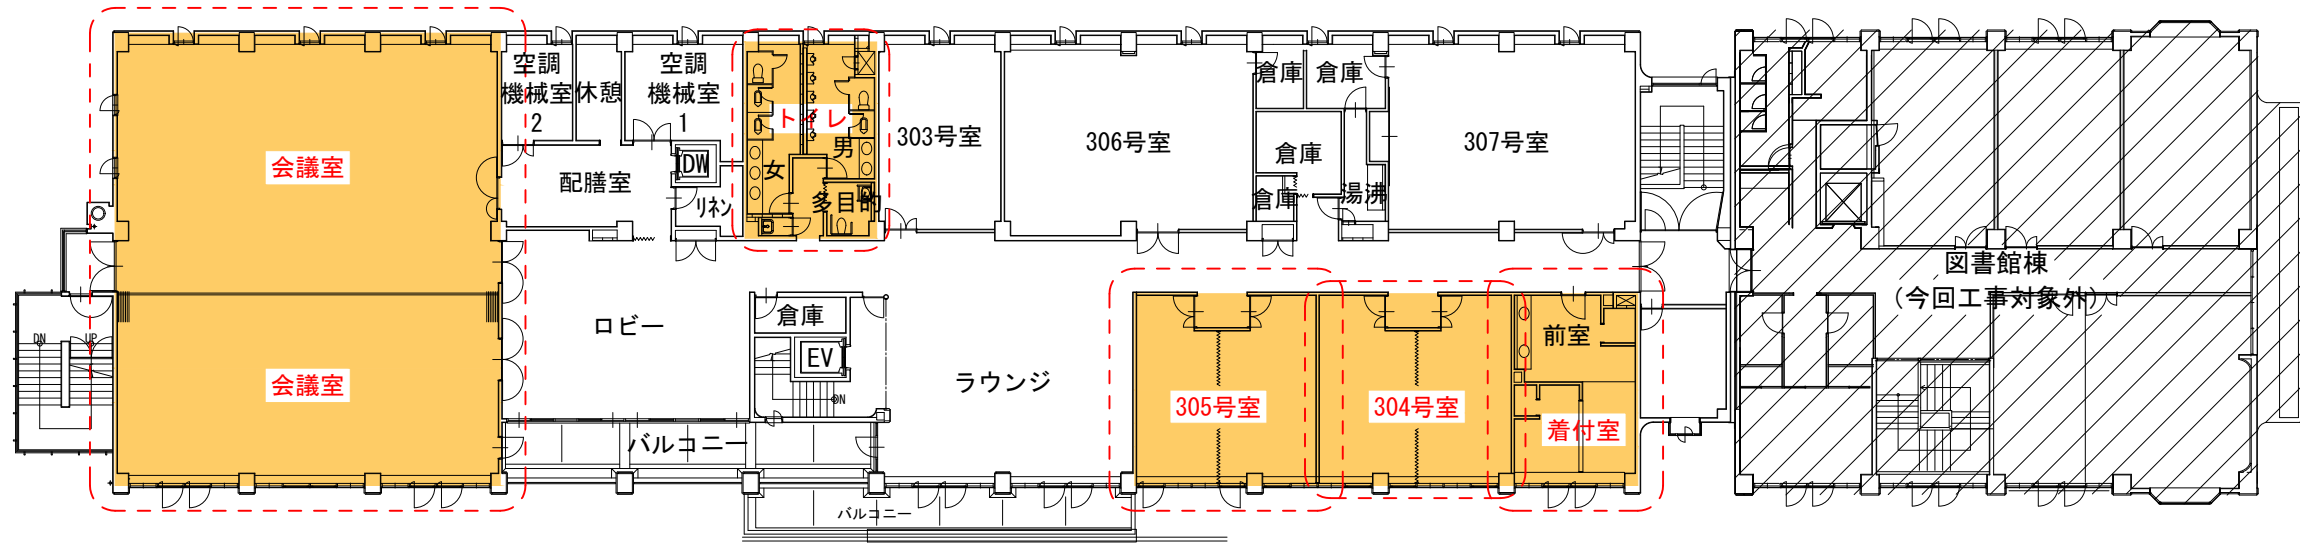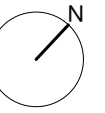

会館棟 3階平面図 (改修前)

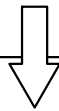

改修後

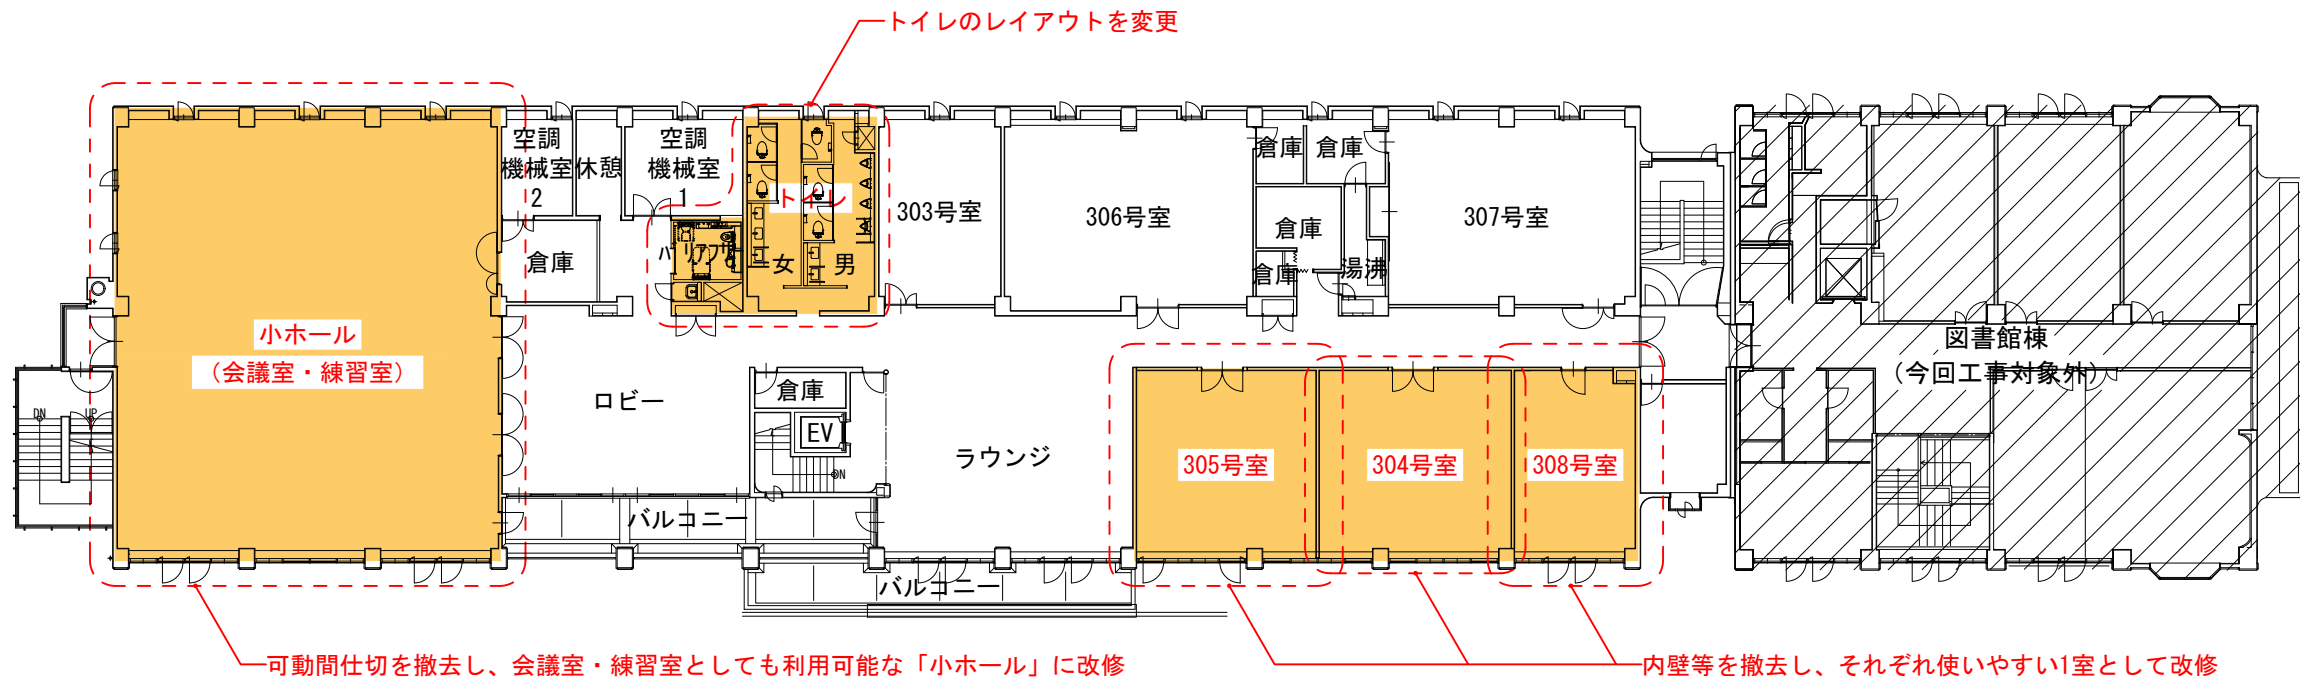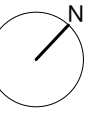

会館棟 3階平面図 (改修後)



可動間仕切を撤去し、会議室・練習室としても利用可能な「小ホール」に改修

内壁等を撤去し、それぞれ使いやすい室として改修

トイレのレイアウトを変更

|       |                     |           |                    |           |         |
|-------|---------------------|-----------|--------------------|-----------|---------|
| 工事名   | 文化センター大規模改修工事       | No.       | 06047              | 管理建築士     | 楠田 和美   |
| 図名    | 会館棟 3階平面図 (改修前・改修後) | 設計        | R06_08             | 一級建築士登録番号 | 200667号 |
|       |                     | 縮尺        | A1:1/150, A3:1/300 | 従事する建築士   | 甲斐 雅人   |
|       |                     | 図面No.     | A-06               | 一級建築士登録番号 | 273244号 |
|       | 株式会社 <b>フケタ設計</b>   | 承認        |                    | 従事する建築士   |         |
| 代表取締役 | 三柴 富男               | 一級建築士登録番号 | 89479号             | 一級建築士登録番号 |         |
| 本社    | 栃木県宇都宮市大曾1丁目5番8号    | TEL       | 028(622)8928       |           |         |

改修前

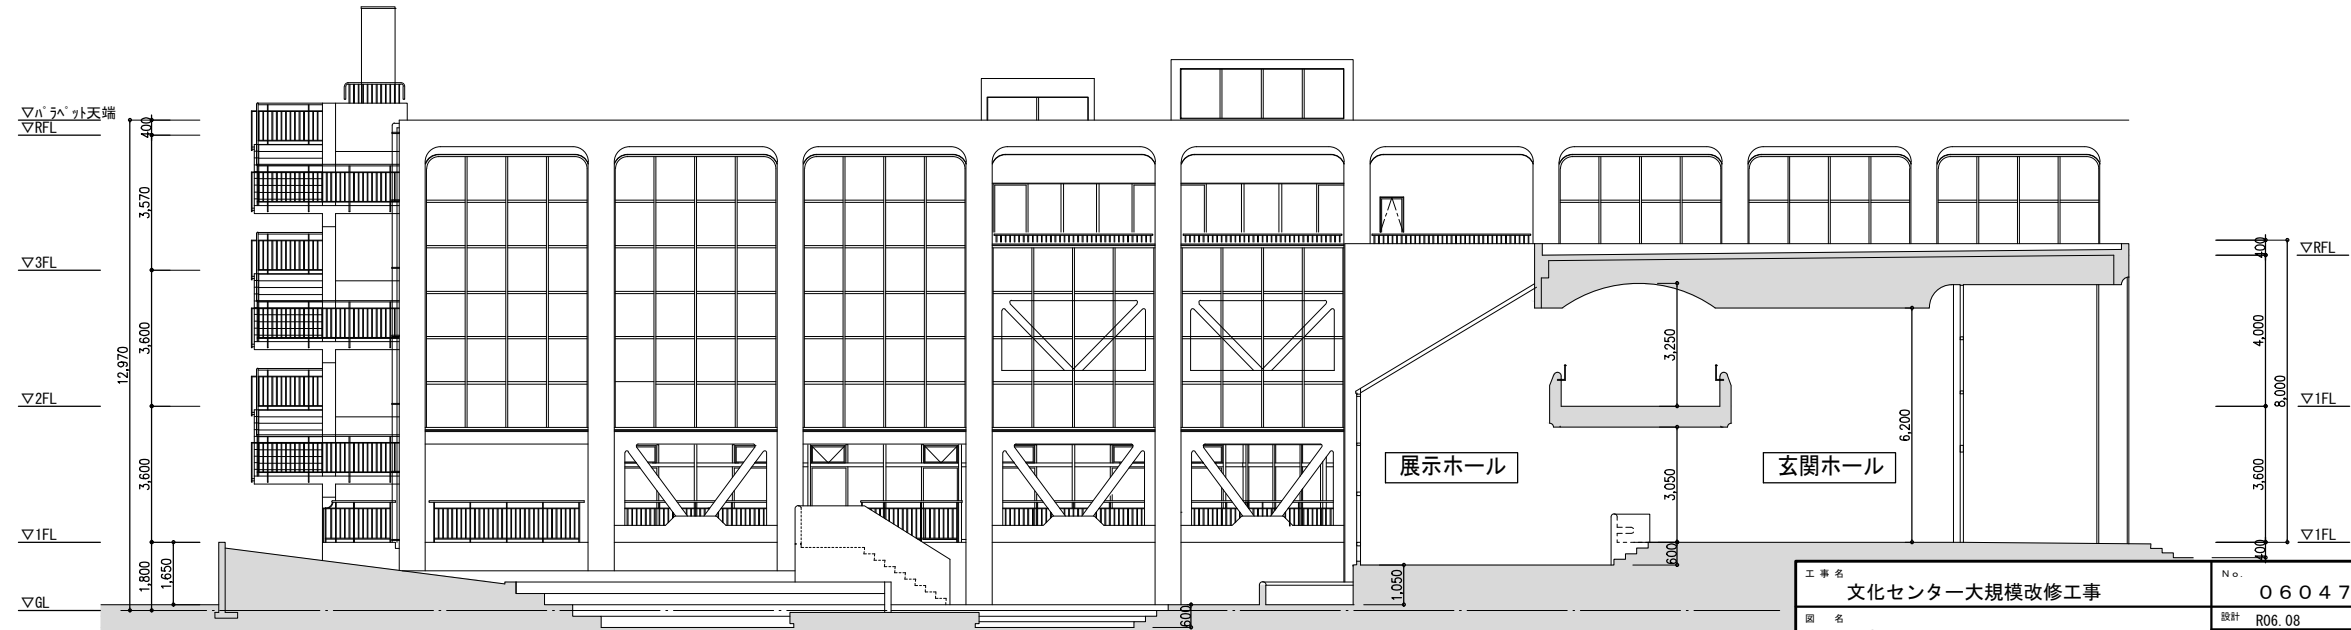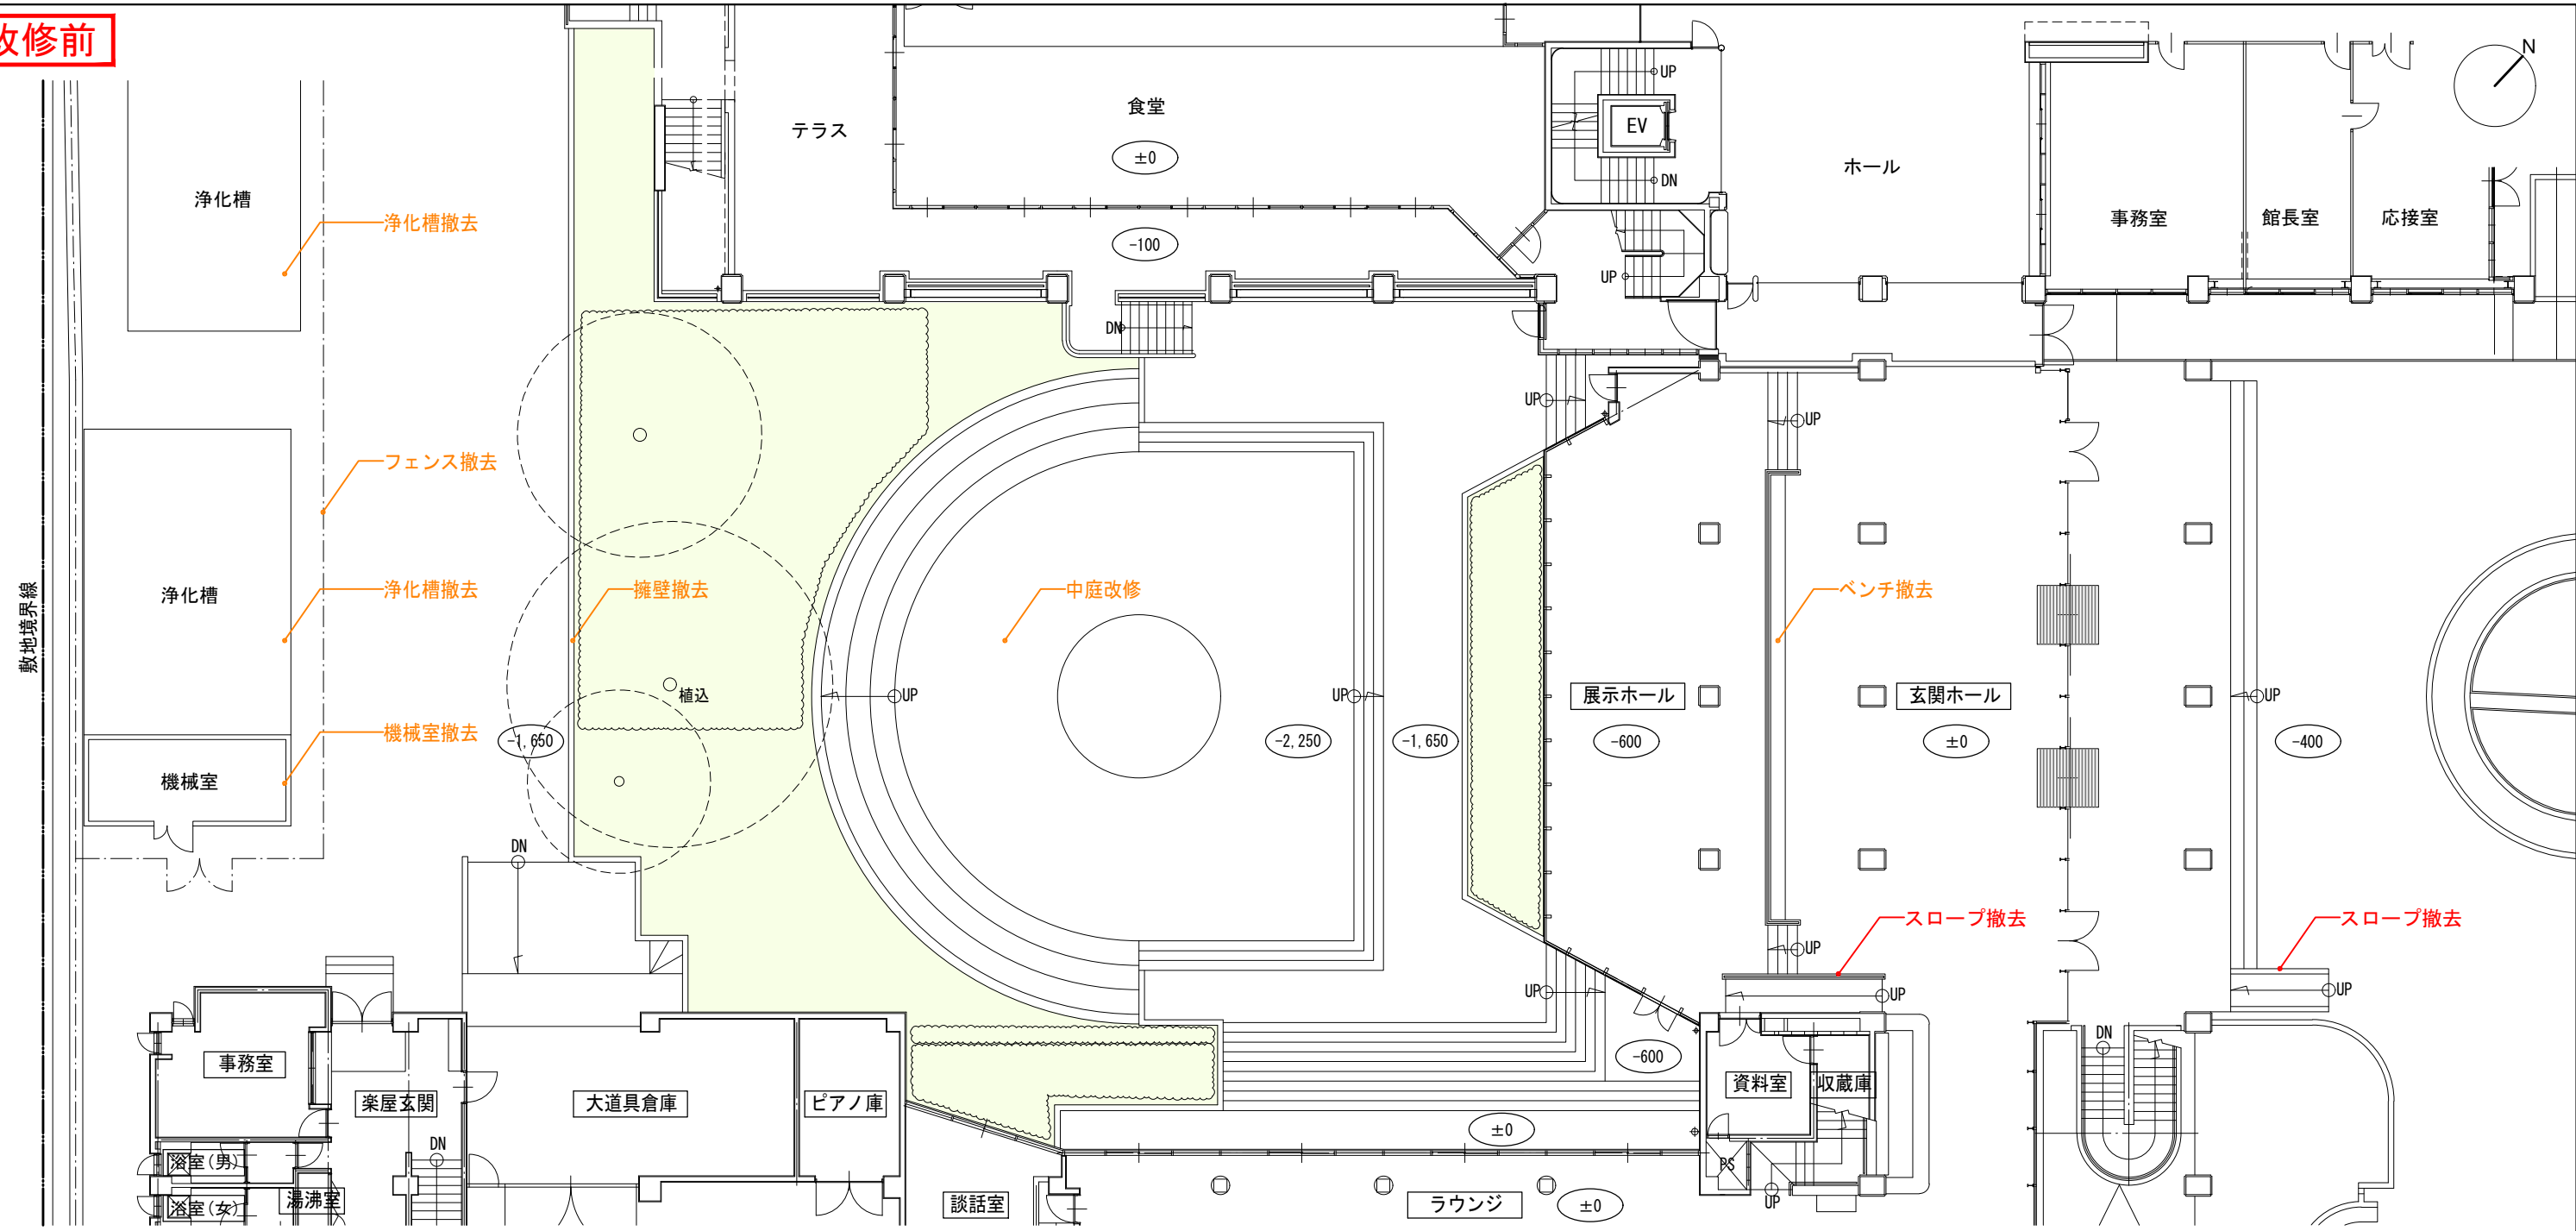

|       |                    |           |              |           |         |
|-------|--------------------|-----------|--------------|-----------|---------|
| 工事名   | 文化センター大規模改修工事      | No.       | 06047        | 管理建築士     | 棚田 和美   |
| 図名    | 中庭平面図 (改修前)        | 設計        | R06.08       | 一級建築士登録番号 | 200667号 |
| 縮尺    | A1:1/100, A3:1/200 | 図面No.     | A-07         | 従事する建築士   | 甲斐 雅人   |
| 代表取締役 | 三栄 富男              | 一級建築士登録番号 | 89479号       | 一級建築士登録番号 | 273244号 |
| 本 社   | 栃木県宇都宮市大曾1丁目5番8号   | TEL       | 028(622)8928 | 従事する建築士   |         |



改修案



ウェーブサンシェード イメージ



オーニング イメージ



敷地境界線

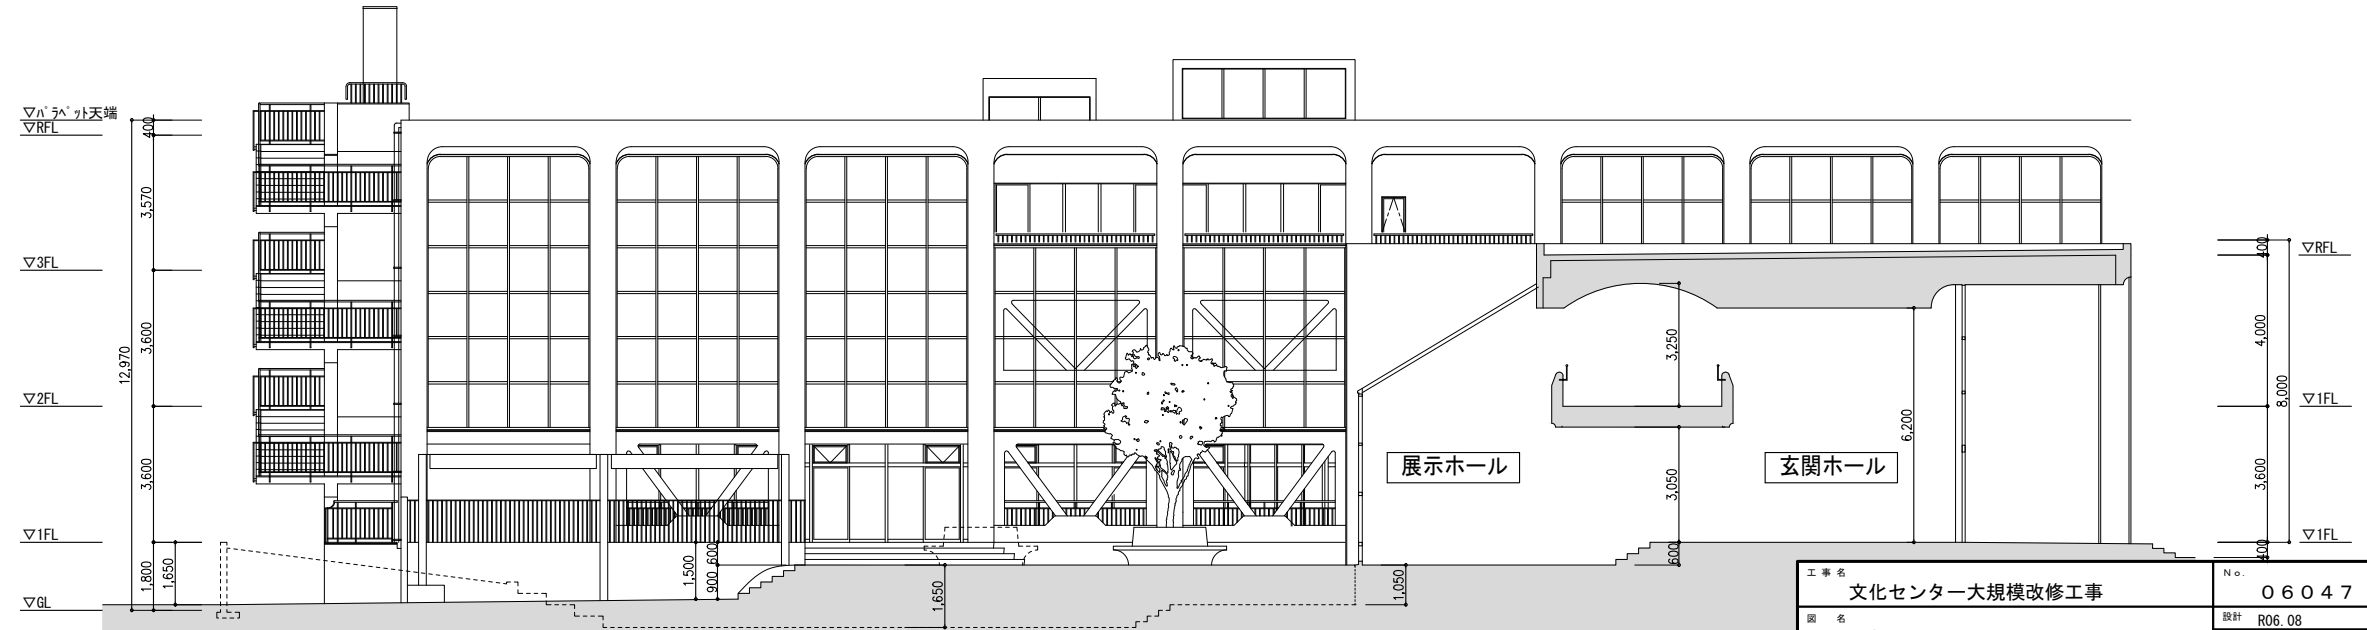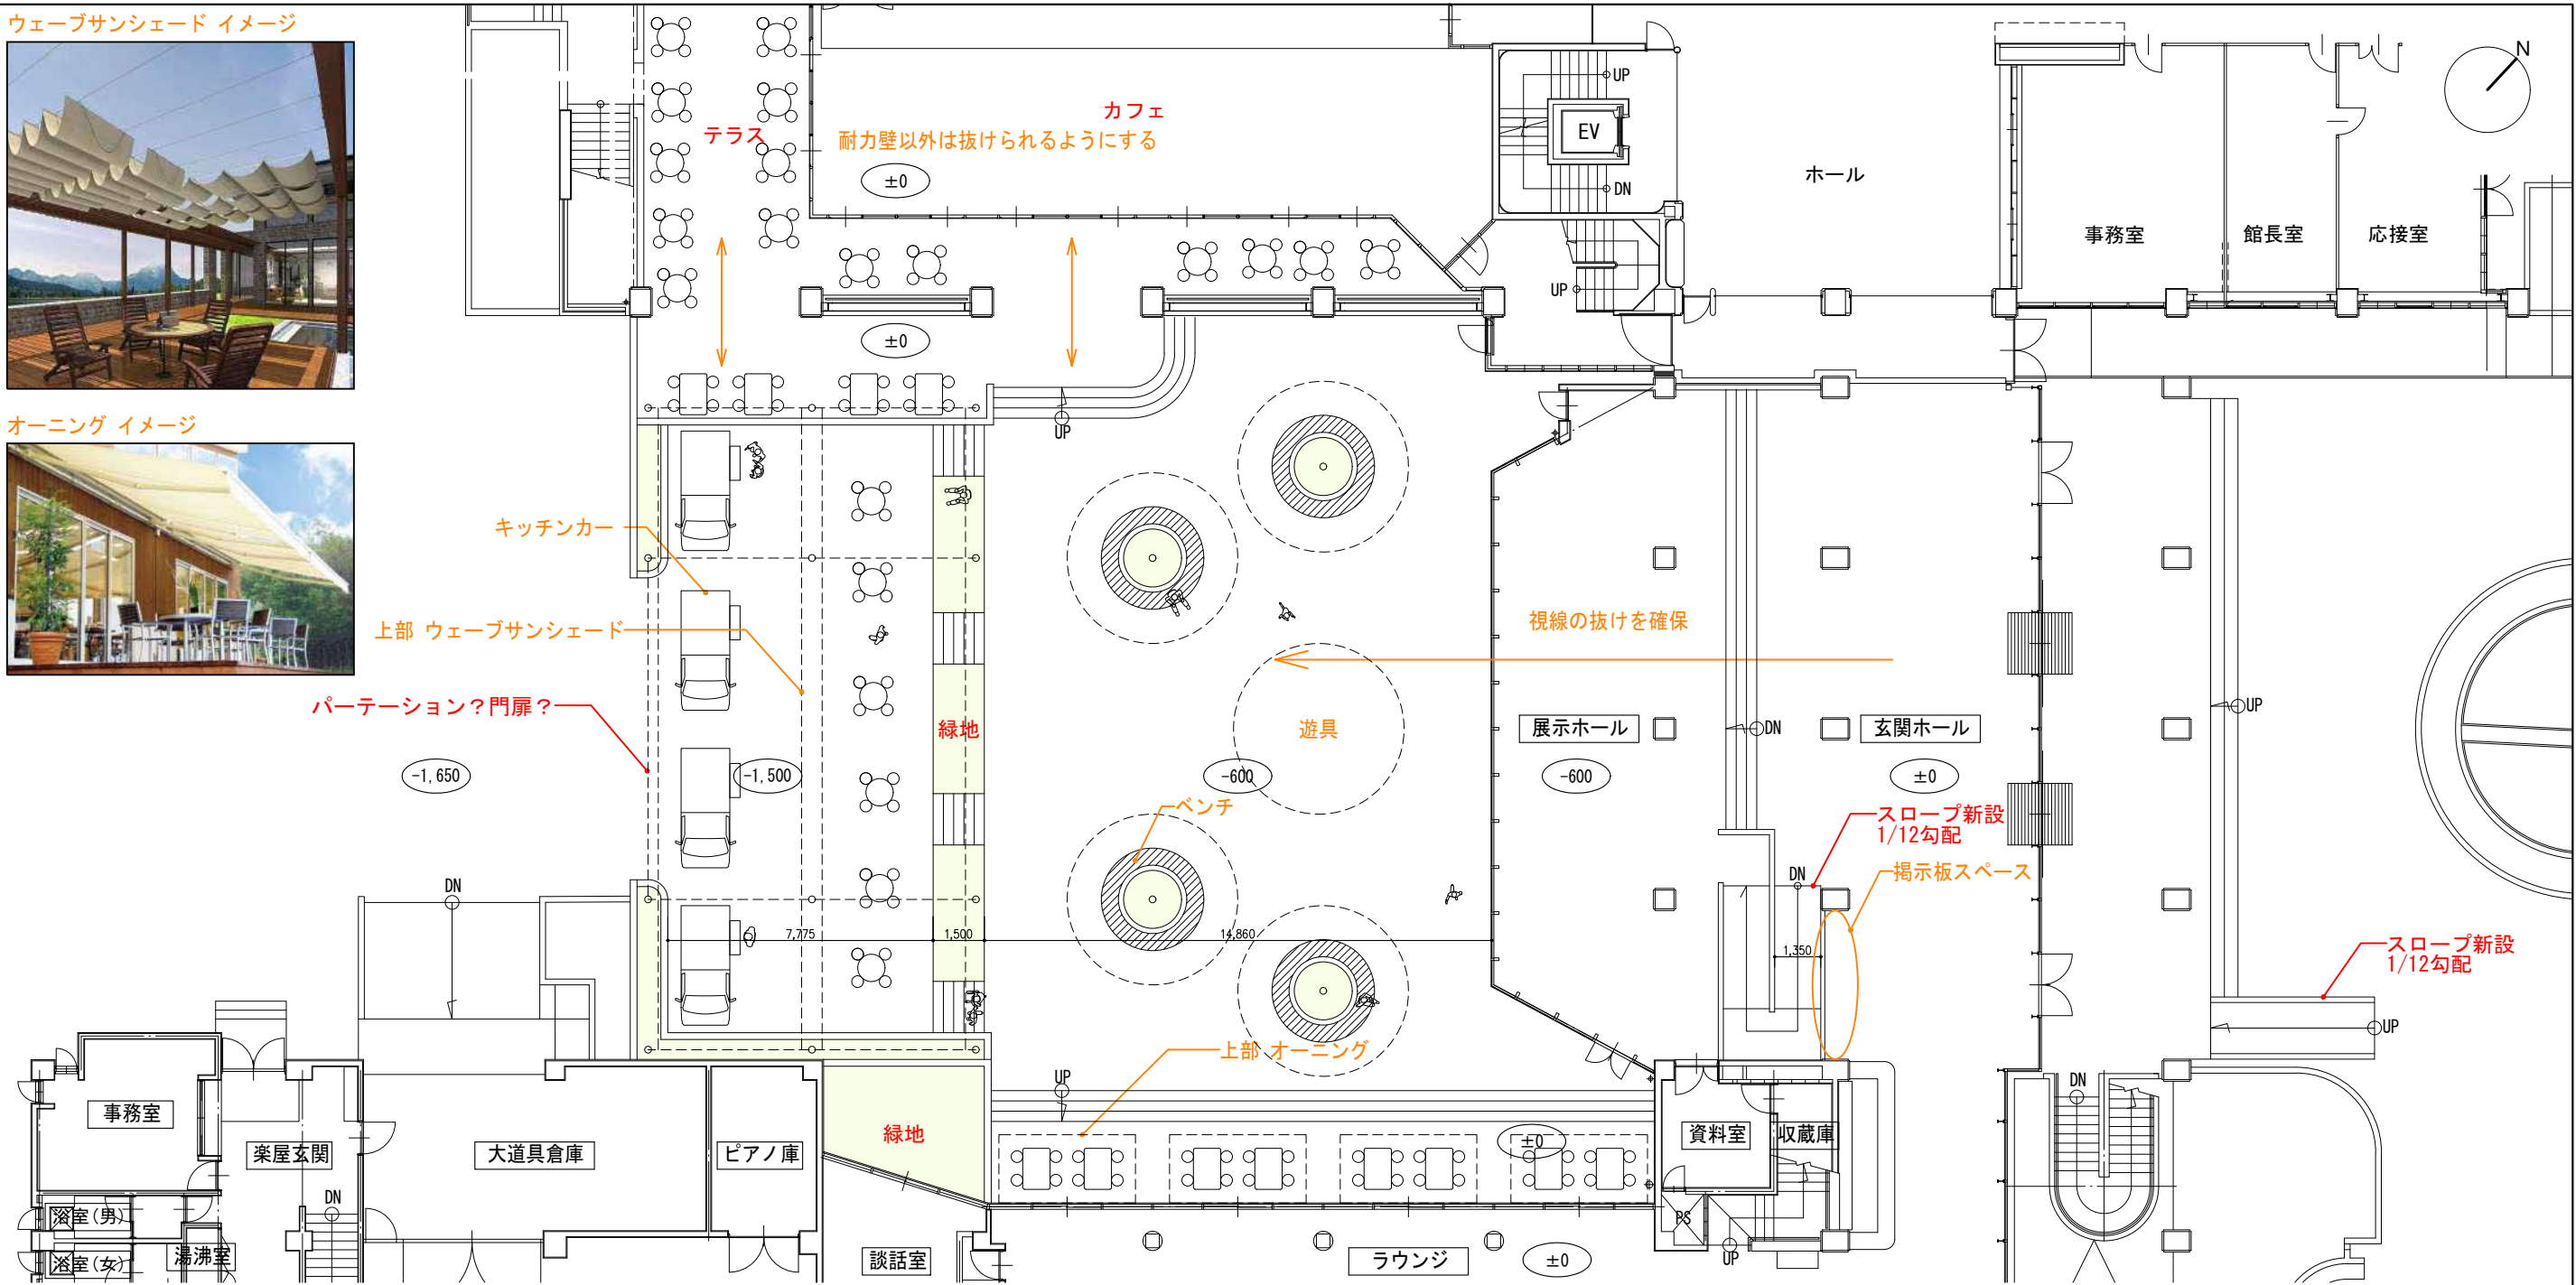

※実現可能であることを検証したものではありません。あくまで改修方針を決定するための参考提案です。

|       |                                     |       |        |           |         |
|-------|-------------------------------------|-------|--------|-----------|---------|
| 工事名   | 文化センター大規模改修工事                       | No.   | 06047  | 管理建築士     | 楠田 和美   |
| 図名    | 中庭平面図 (改修案)                         | 設計    | R06_08 | 一級建築士登録番号 | 200667号 |
| 縮尺    | A1:1/100, A3:1/200                  | 図面No. | A-08   | 従事する建築士   | 甲斐 雅人   |
| 代表取締役 | 三柴 富男 (一級建築士登録番号 89479号)            | 承認    |        | 一級建築士登録番号 | 273244号 |
| 本 社   | 栃木県宇都宮市大曾1丁目5番8号 TEL 028 (622) 8928 | 承認    |        | 一級建築士登録番号 |         |

文化センター大規模改修工事 改修工事項目（図示以外）

|   | 項目                            |
|---|-------------------------------|
| 1 | ホール棟屋上防水改修                    |
| 2 | ホール棟外壁改修                      |
| 3 | 電気設備改修(主に受変電設備)               |
| 4 | 空調設備改修(会館棟熱源更新、ホール棟熱源改修)      |
| 5 | 配管改修(給排水系統及び消火栓系統)            |
| 6 | 既存不適格部分改修(ホワイエ天井改修他)          |
| 7 | 地下駐車場改修(躯体補修及び設備関連)           |
| 8 | 会館棟内装改修(歴史民俗資料室、市民ギャラリー、会議室等) |
| 9 | ホール棟内装改修(舞台裏楽屋、トイレ洗面等)        |