



四街道市

設計担当	経営企画部 政策推進課	年度	令和6年度	工事名称	シンボルツリーde銘板制作業務委託	
発注担当	経営企画部 政策推進課	縮尺	S=1/400	図面名称	1階平面図	
					図面番号	1/4

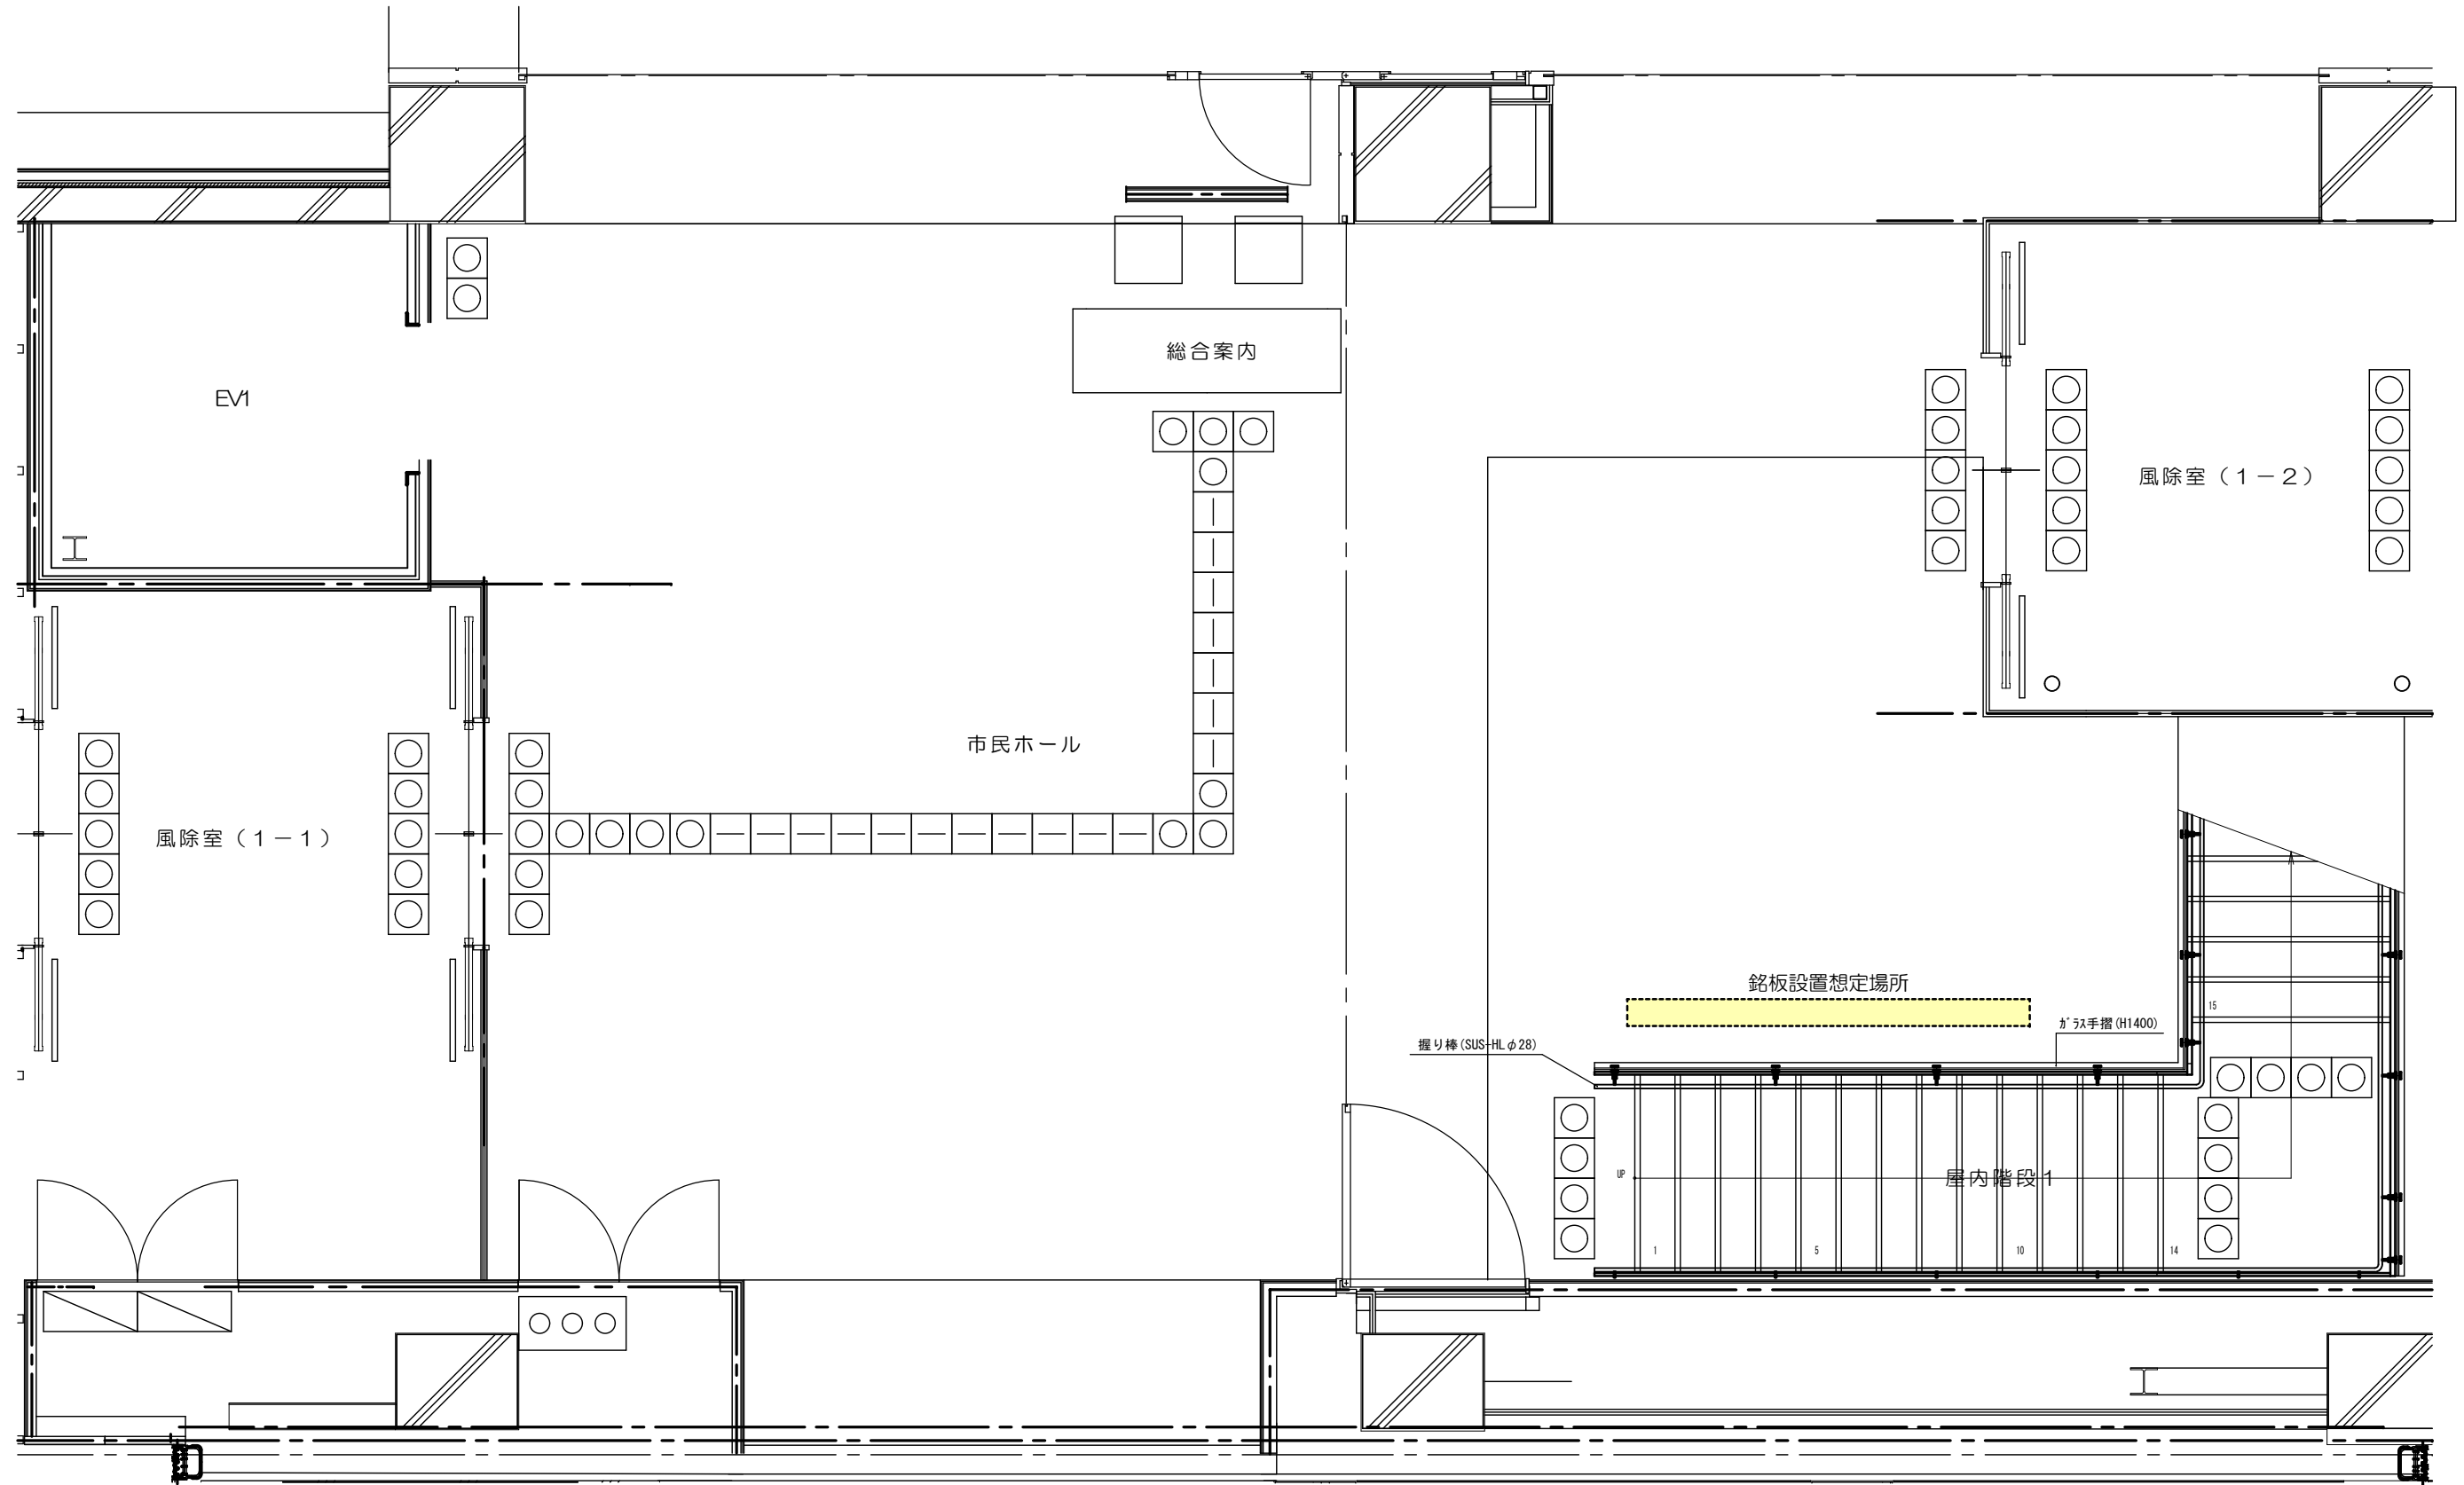

四 街 道 市

設計担当	経営企画部 政策推進課	年度	令和6年度	工事名称	シンボルツリーde銘板制作業務委託
発注担当	経営企画部 政策推進課	縮尺	S=1/50	図面名称	1階市民ホール詳細平面図
					図面番号 2/4

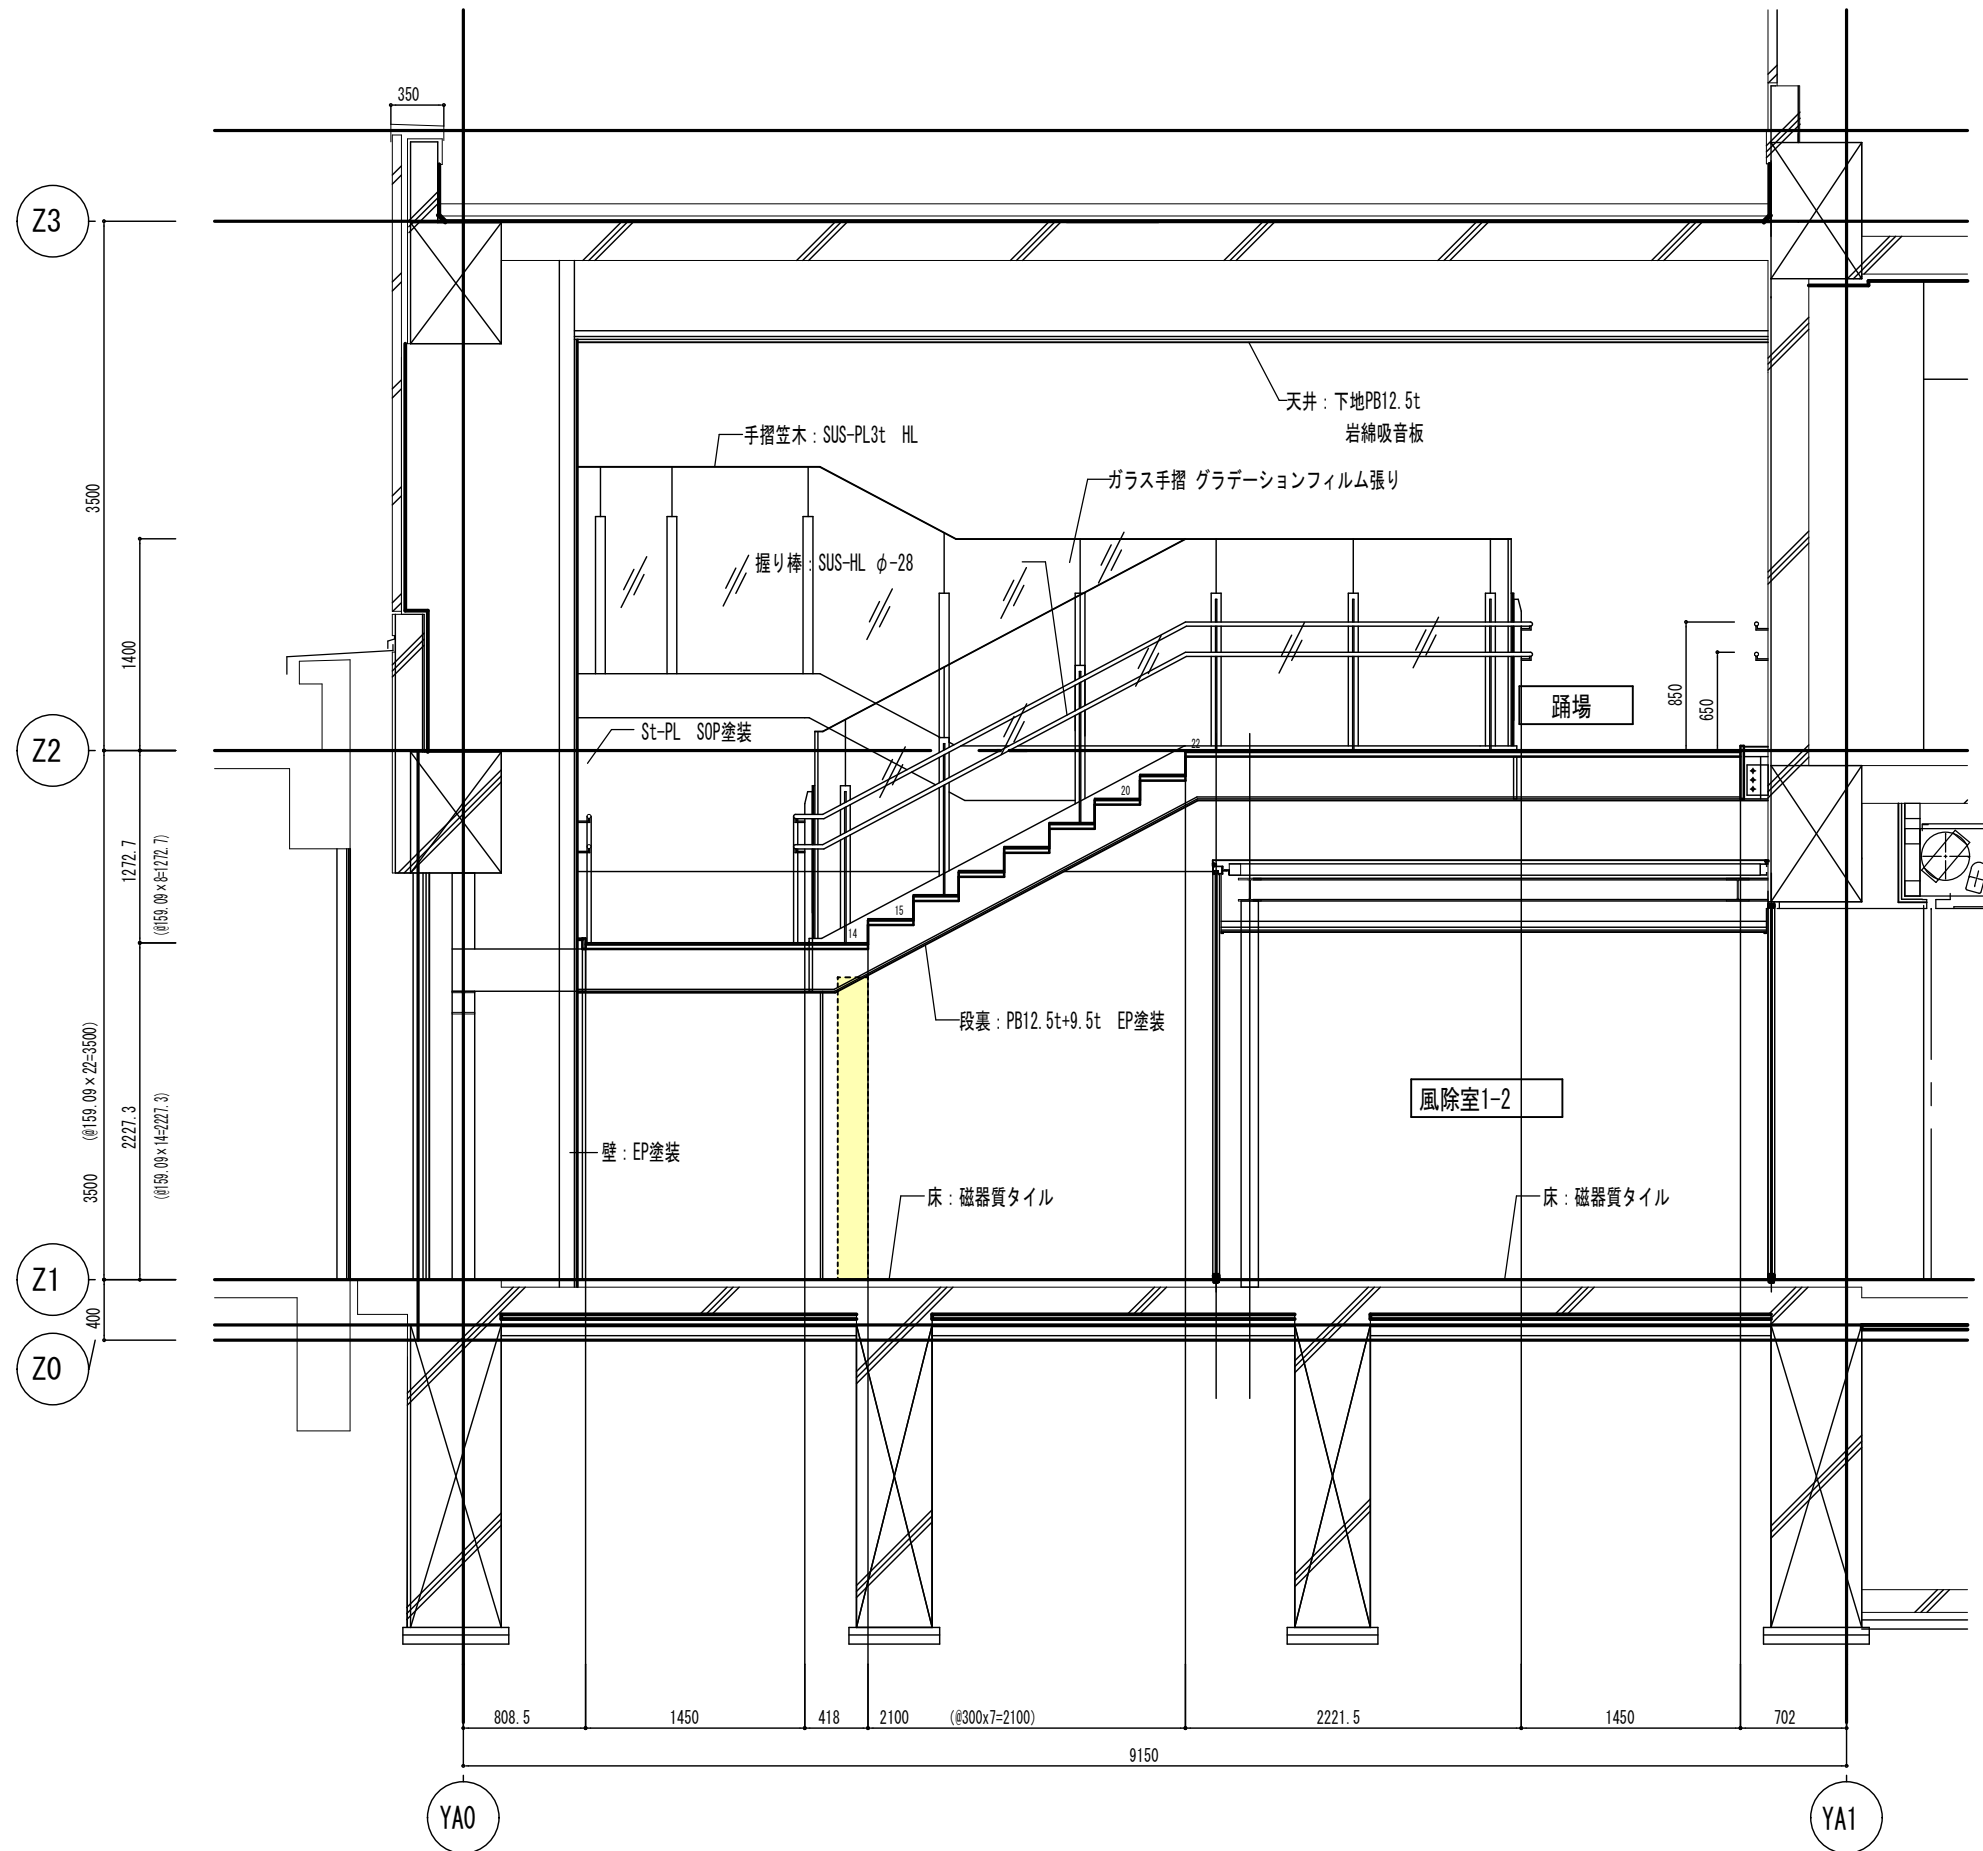

四 街 道 市

設計担当	経営企画部 政策推進課	年度	令和6年度	工事名称	シンボルツリーde銘板制作業務委託
発注担当	経営企画部 政策推進課	縮尺	S=1/50	図面名称	屋内階段詳細図(2)
					図面番号
					4/4