


# 観測井戸設置箇所図

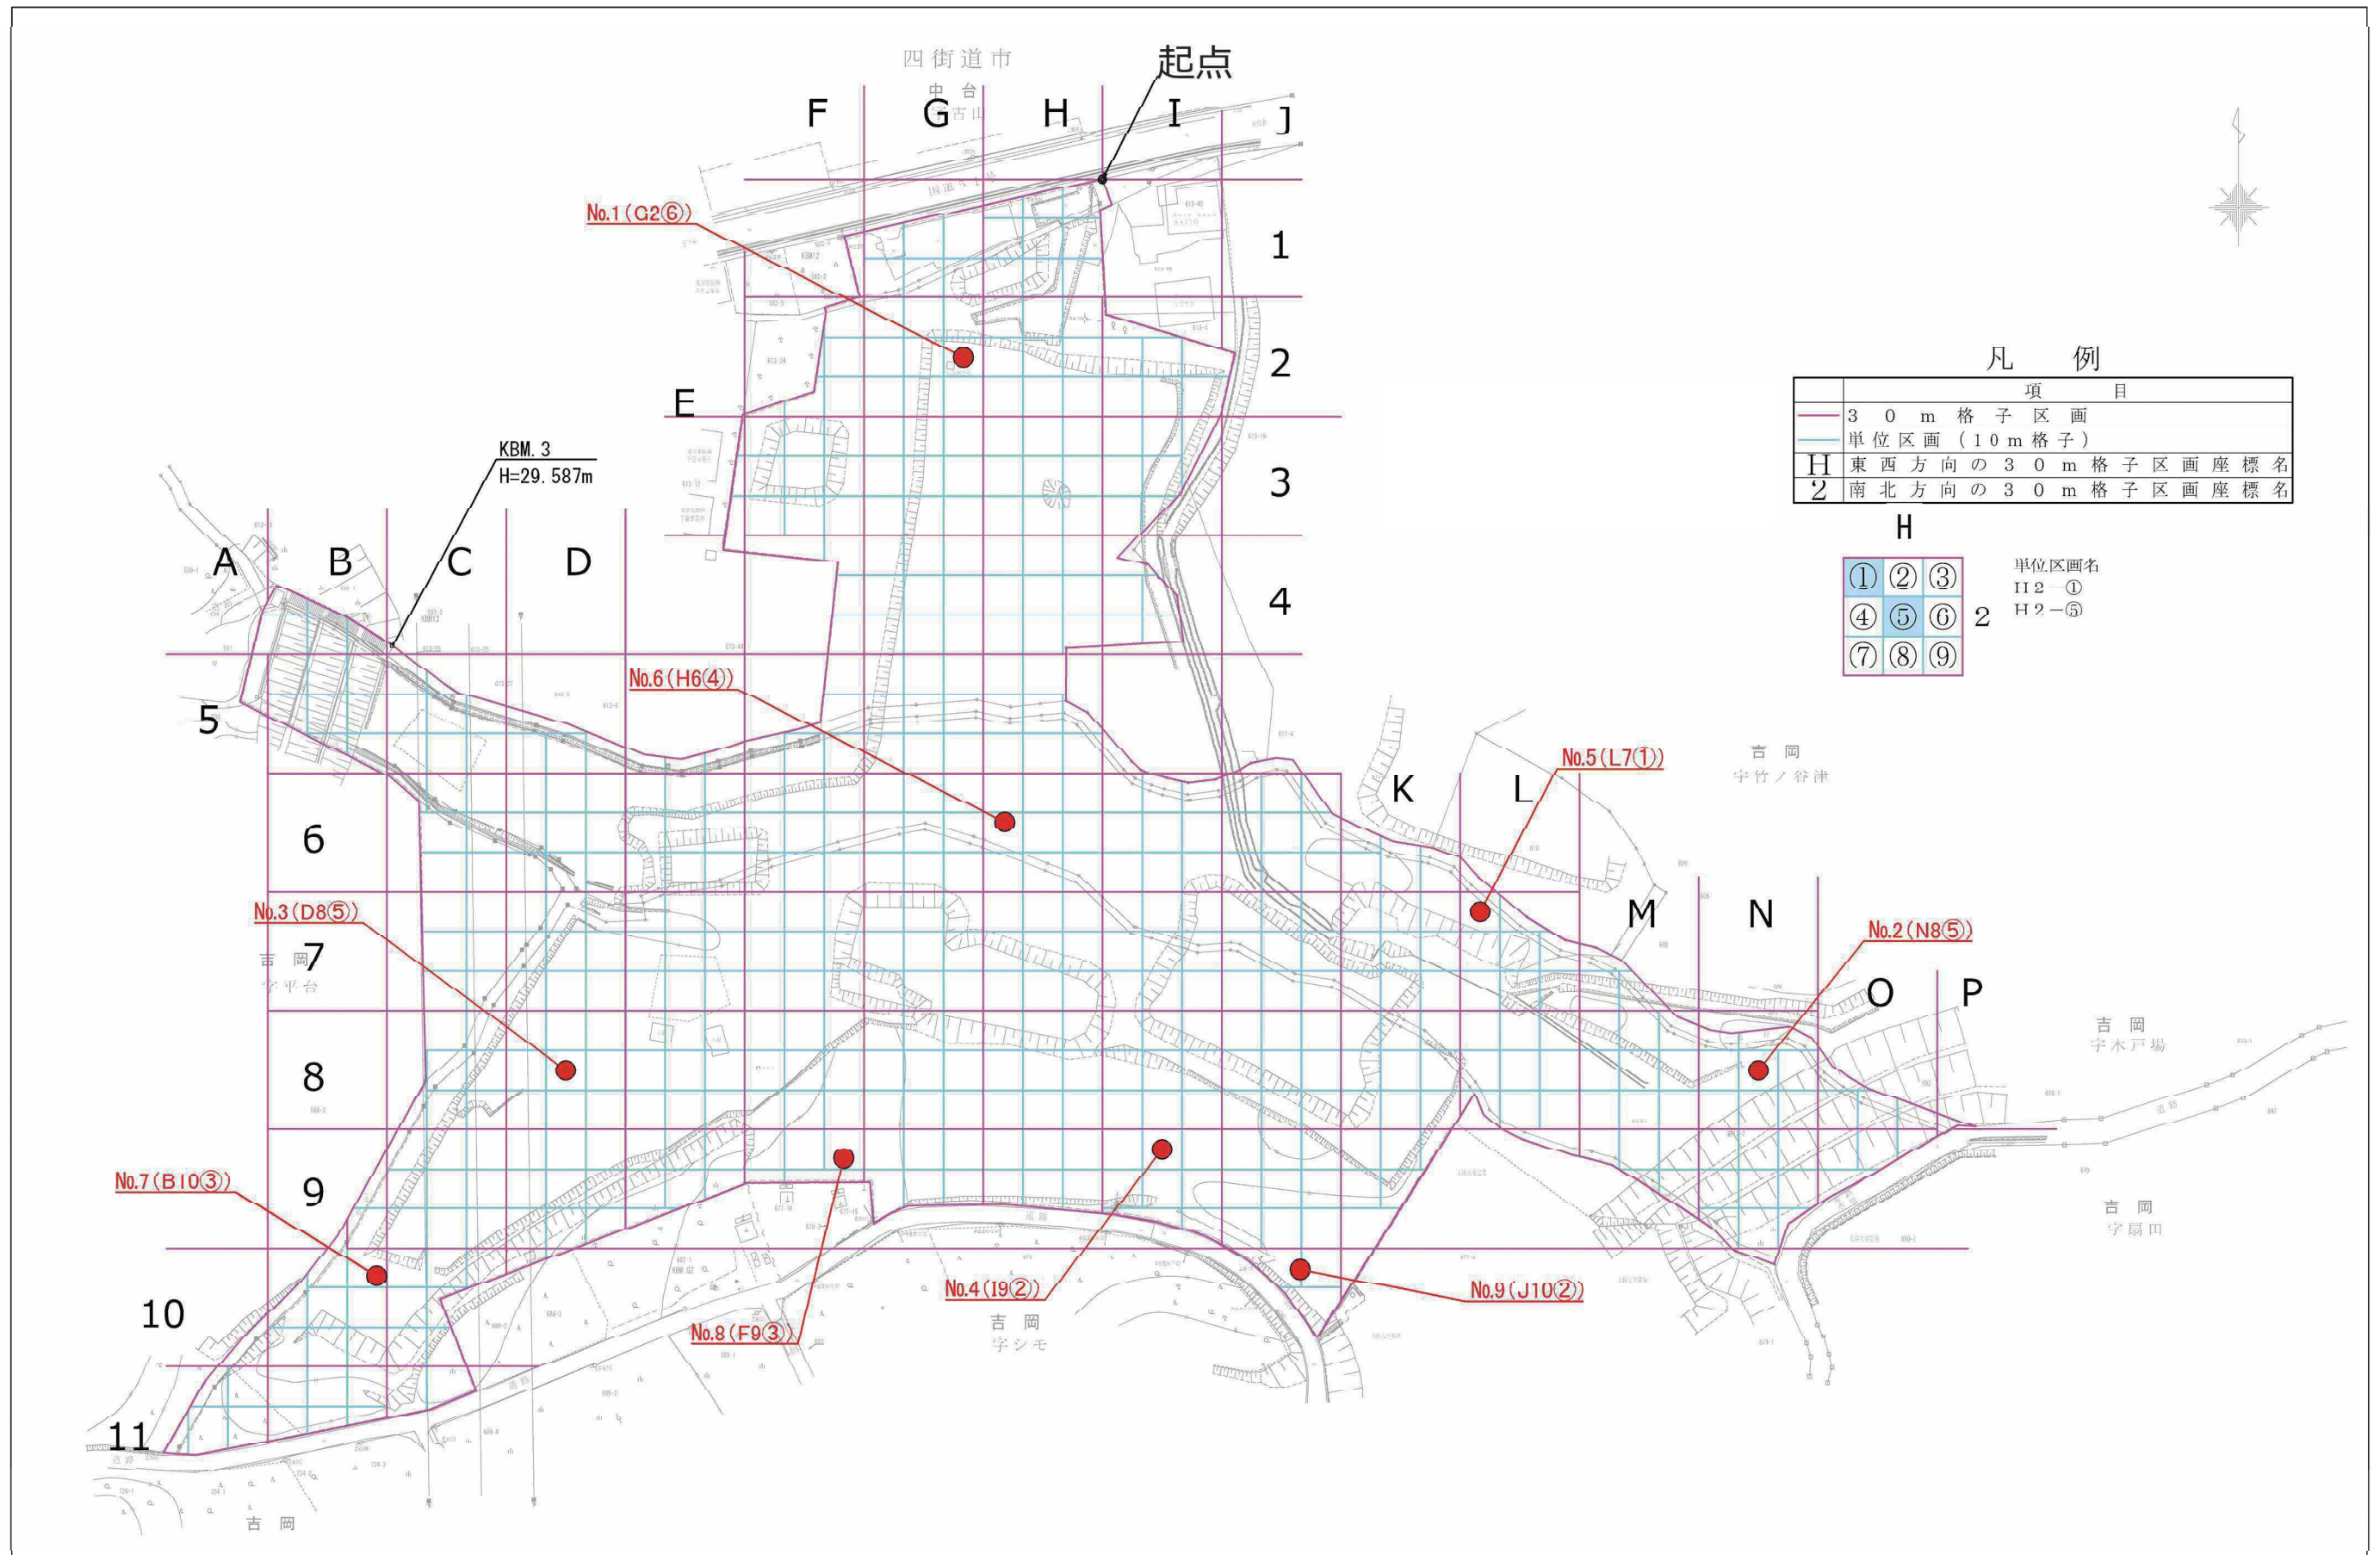

## 凡例

項目	
	30 m 格子区画
	単位区画 (10 m 格子)
H	東西方向の30 m 格子区画座標名
2	南北方向の30 m 格子区画座標名

H

①	②	③
④	⑤	⑥
⑦	⑧	⑨

単位区画名  
H2-①  
H2-⑤