


参考図面(防災・安全交付金)

計画の名称	四街道市における安心・安全で快適な都市環境の整備(防災・安全)(重点計画)		
計画の期間	平成31年度 ~ 平成32年度 (2年間)	交付対象	四街道市

(参考資料) 浸水対策完了箇所

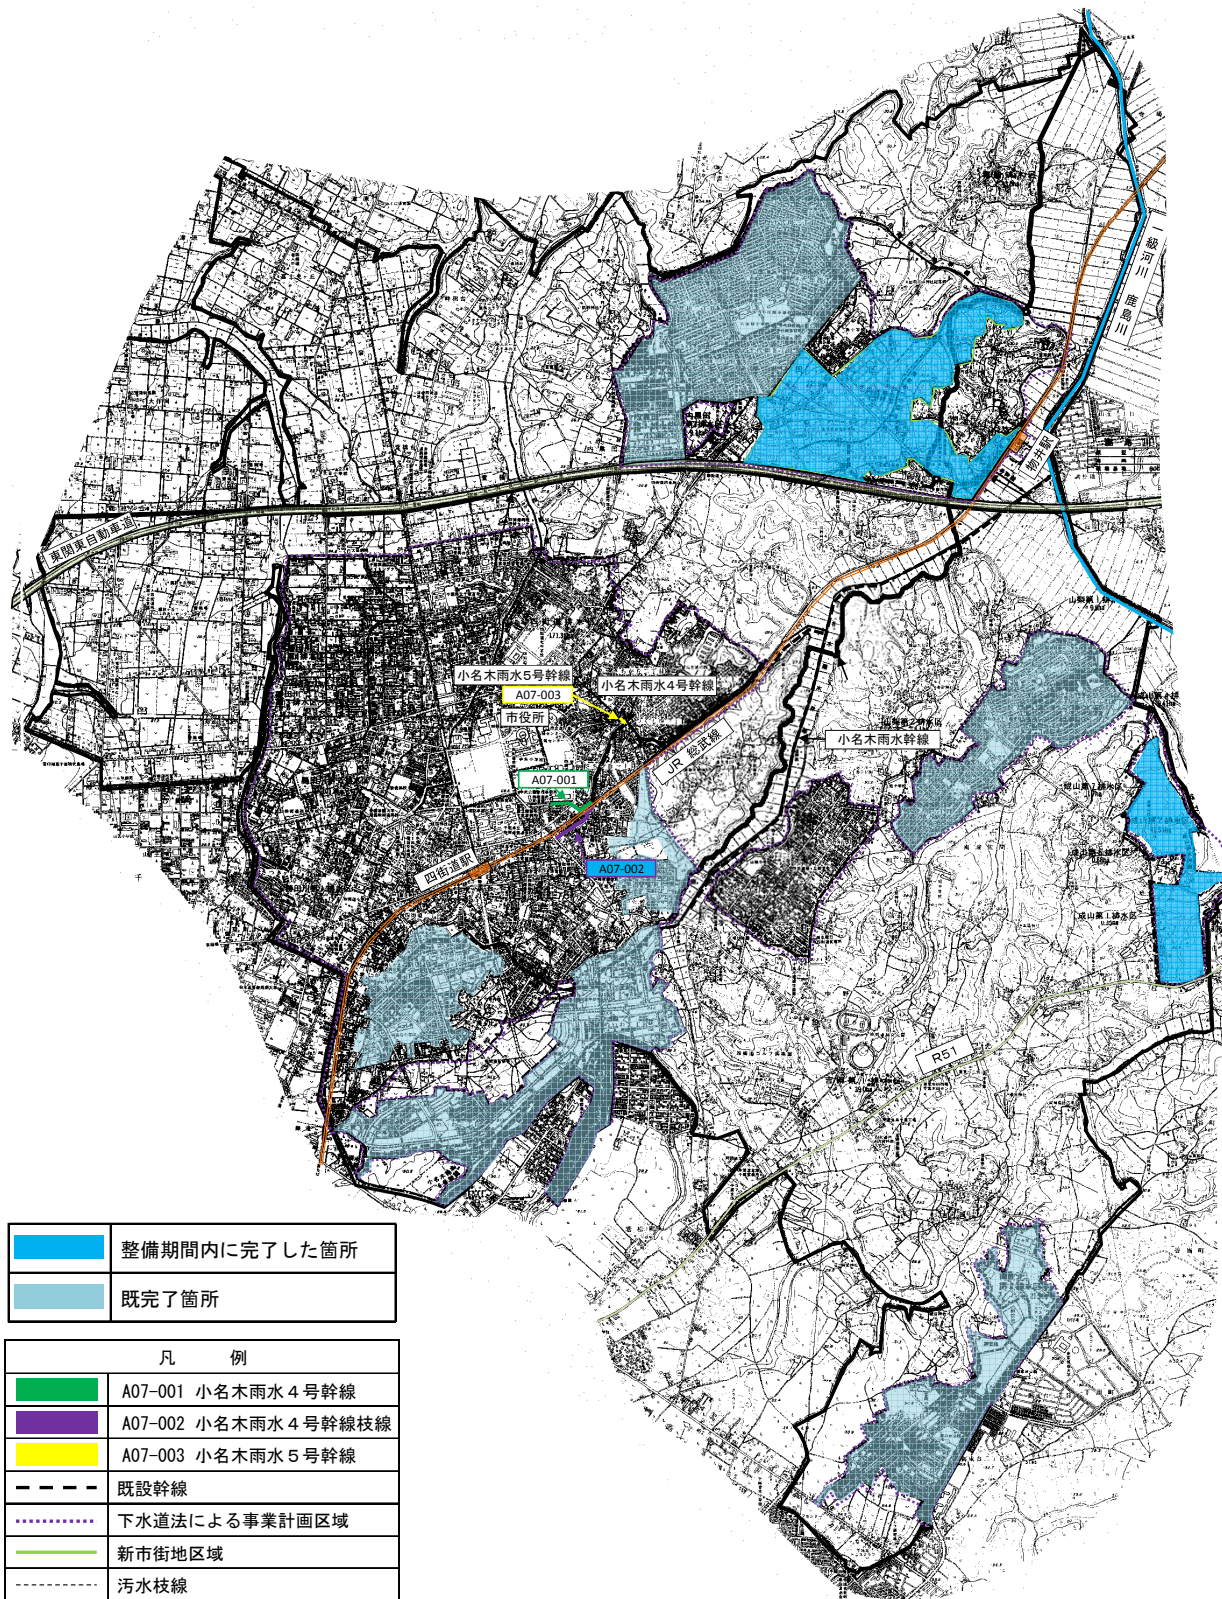


	整備期間内に完了した箇所
	既完了箇所

凡 例	
	A07-001 小名木雨水4号幹線
	A07-002 小名木雨水4号幹線枝線
	A07-003 小名木雨水5号幹線
	既設幹線
	下水道法による事業計画区域
	新市街地区域
	污水枝線
	雨水枝線

参考図面(防災・安全交付金)

計画の名称	四街道市における安心・安全で快適な都市環境の整備(防災・安全)		
計画の期間	平成28年度 ~ 平成32年度 (5年間)	交付対象	四街道市

(参考資料) 長寿命化計画に基づき改築した管渠の位置

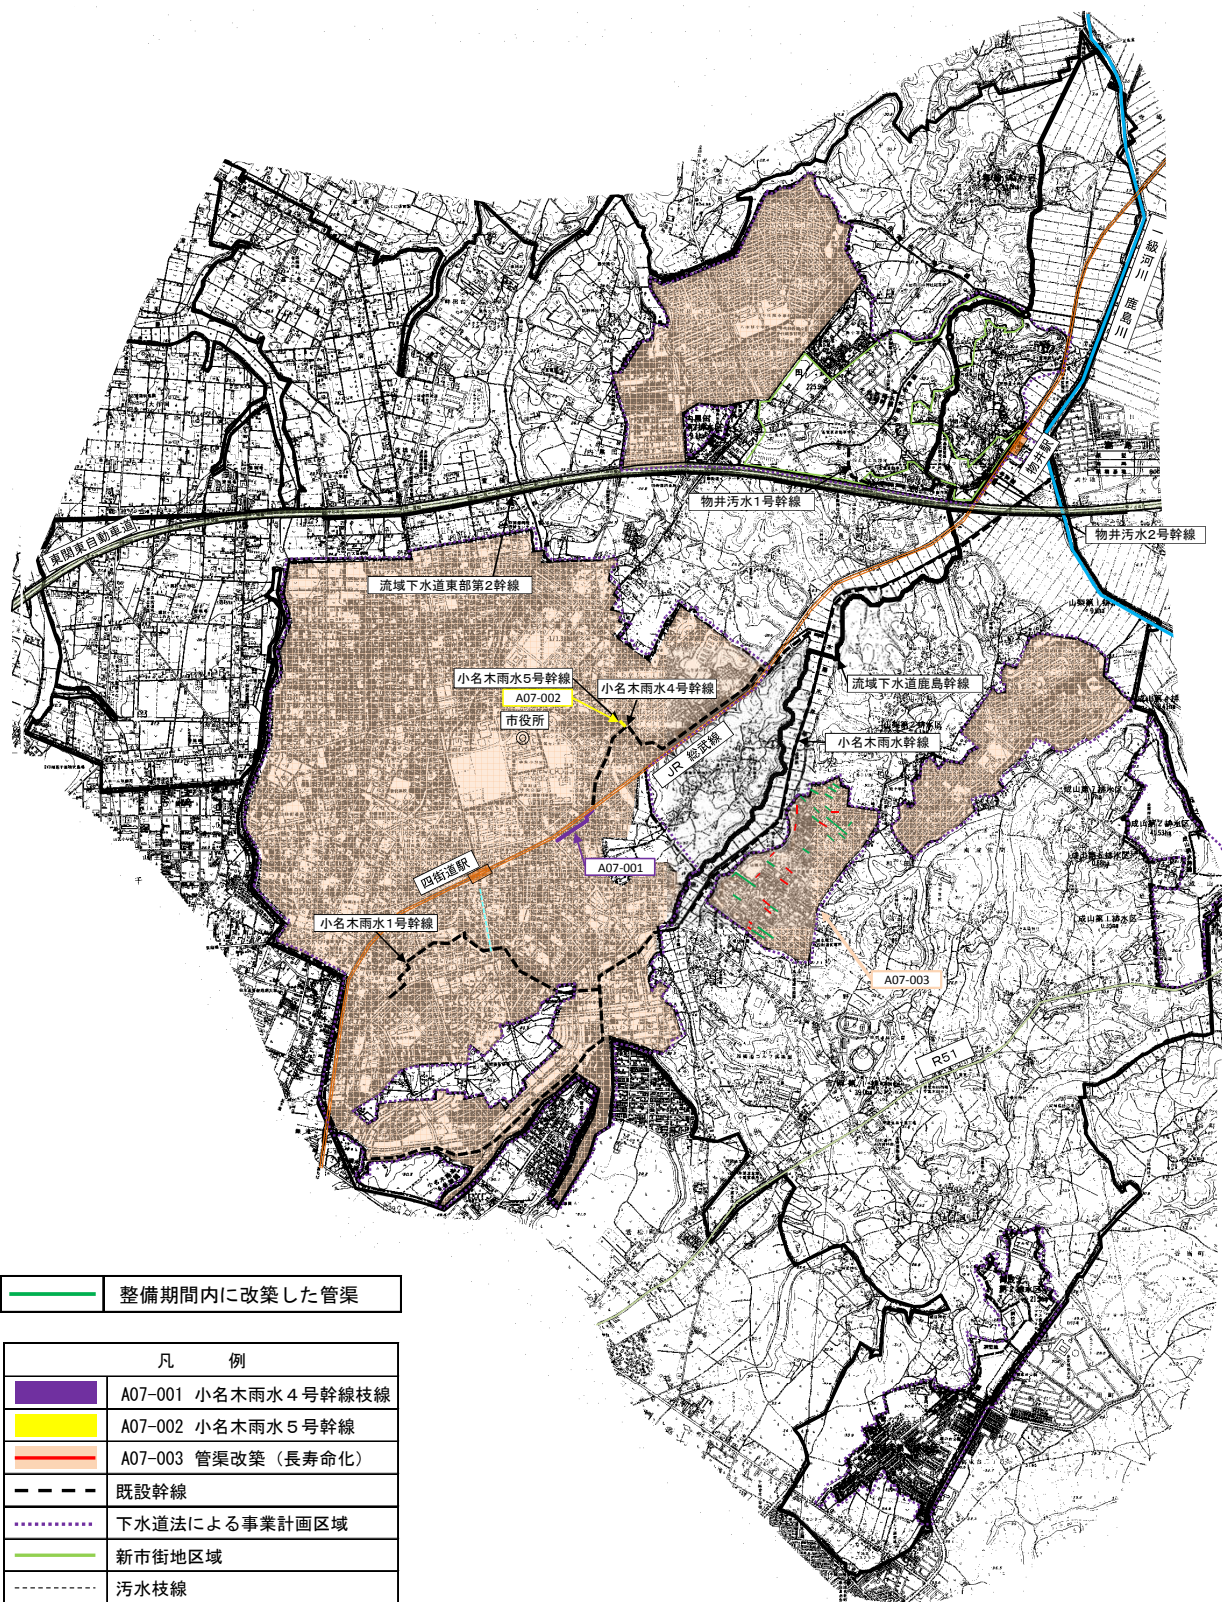




—— 整備期間内に改築した管渠

凡 例	
	A07-001 小名木雨水4号幹線枝線
	A07-002 小名木雨水5号幹線
	A07-003 管渠改築(長寿命化)
	既設幹線
	下水道法による事業計画区域
	新市街地区域
	汚水枝線
	雨水枝線

A07-004 スtockマネジメント計画策定

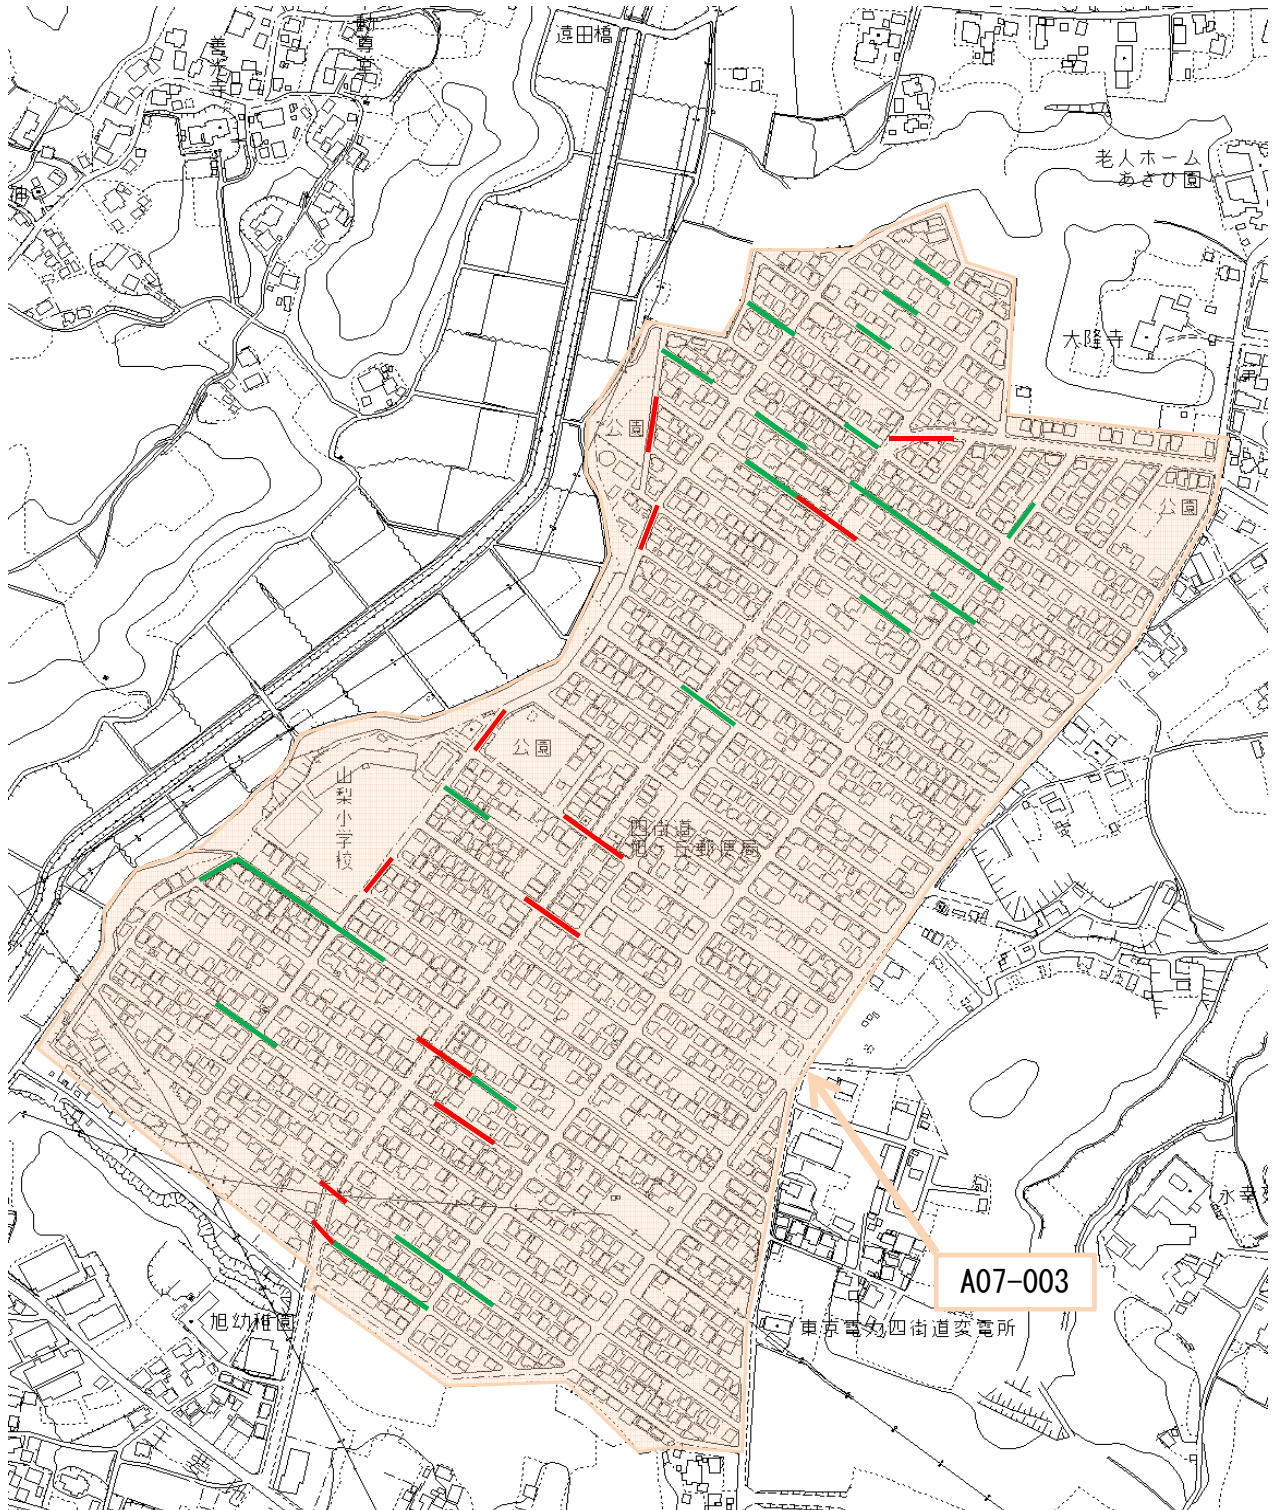(参考資料) 長寿命化計画に基づき改築した管渠の位置(詳細図)



	整備期間内に改築すべき管渠
	整備期間内に改築した管渠