


鷹の台住宅地区地区計画 計画図

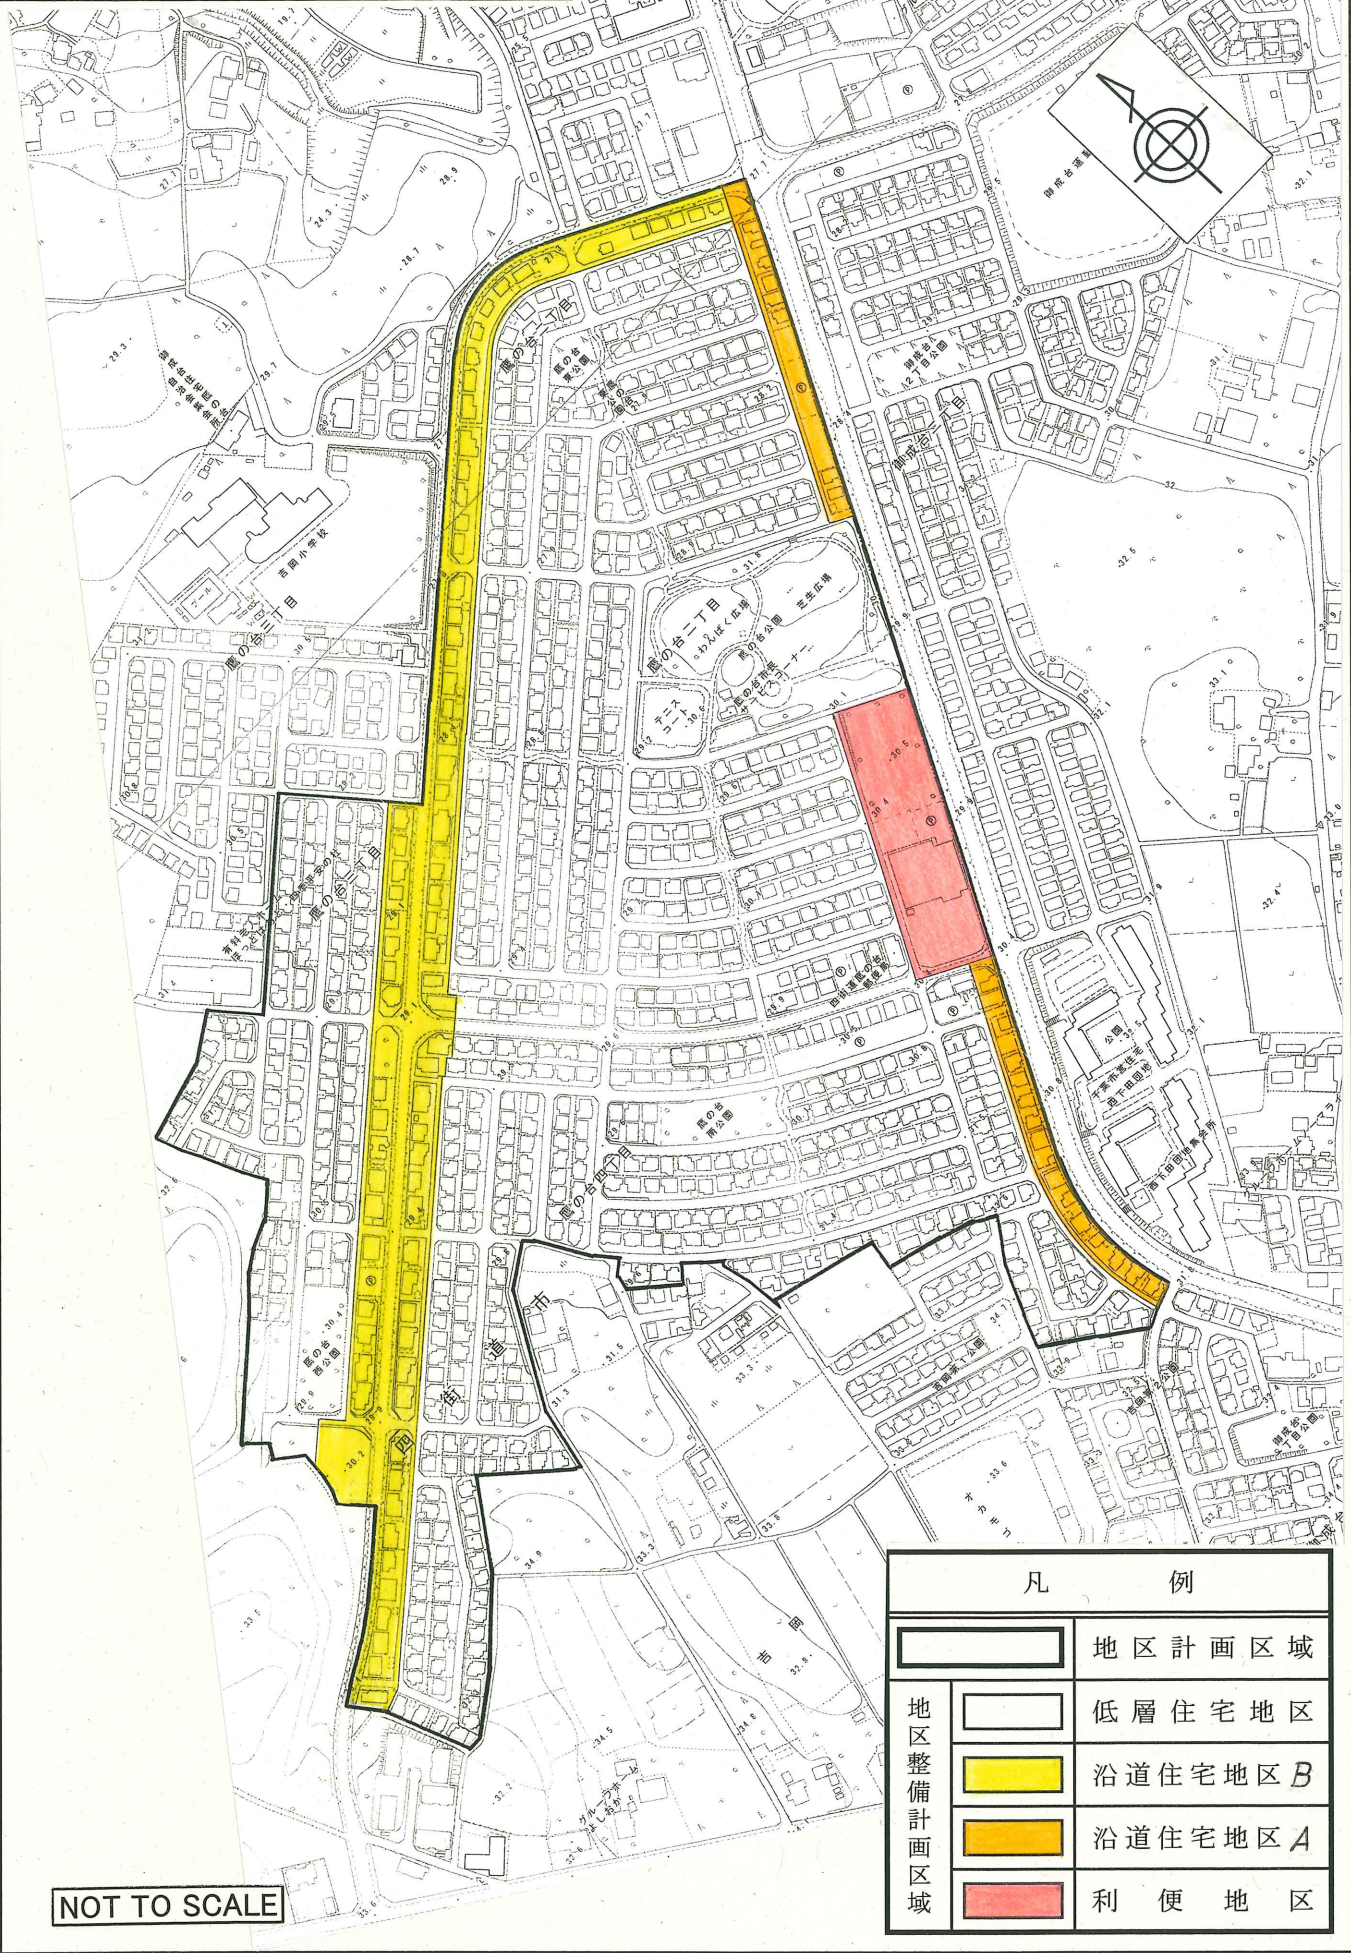

NOT TO SCALE

凡 例		
	地区計画区域	
地区整備計画区域		低層住宅地区
		沿道住宅地区B
		沿道住宅地区A
		利便地区