


和良比六方野地区地区計画 計画図

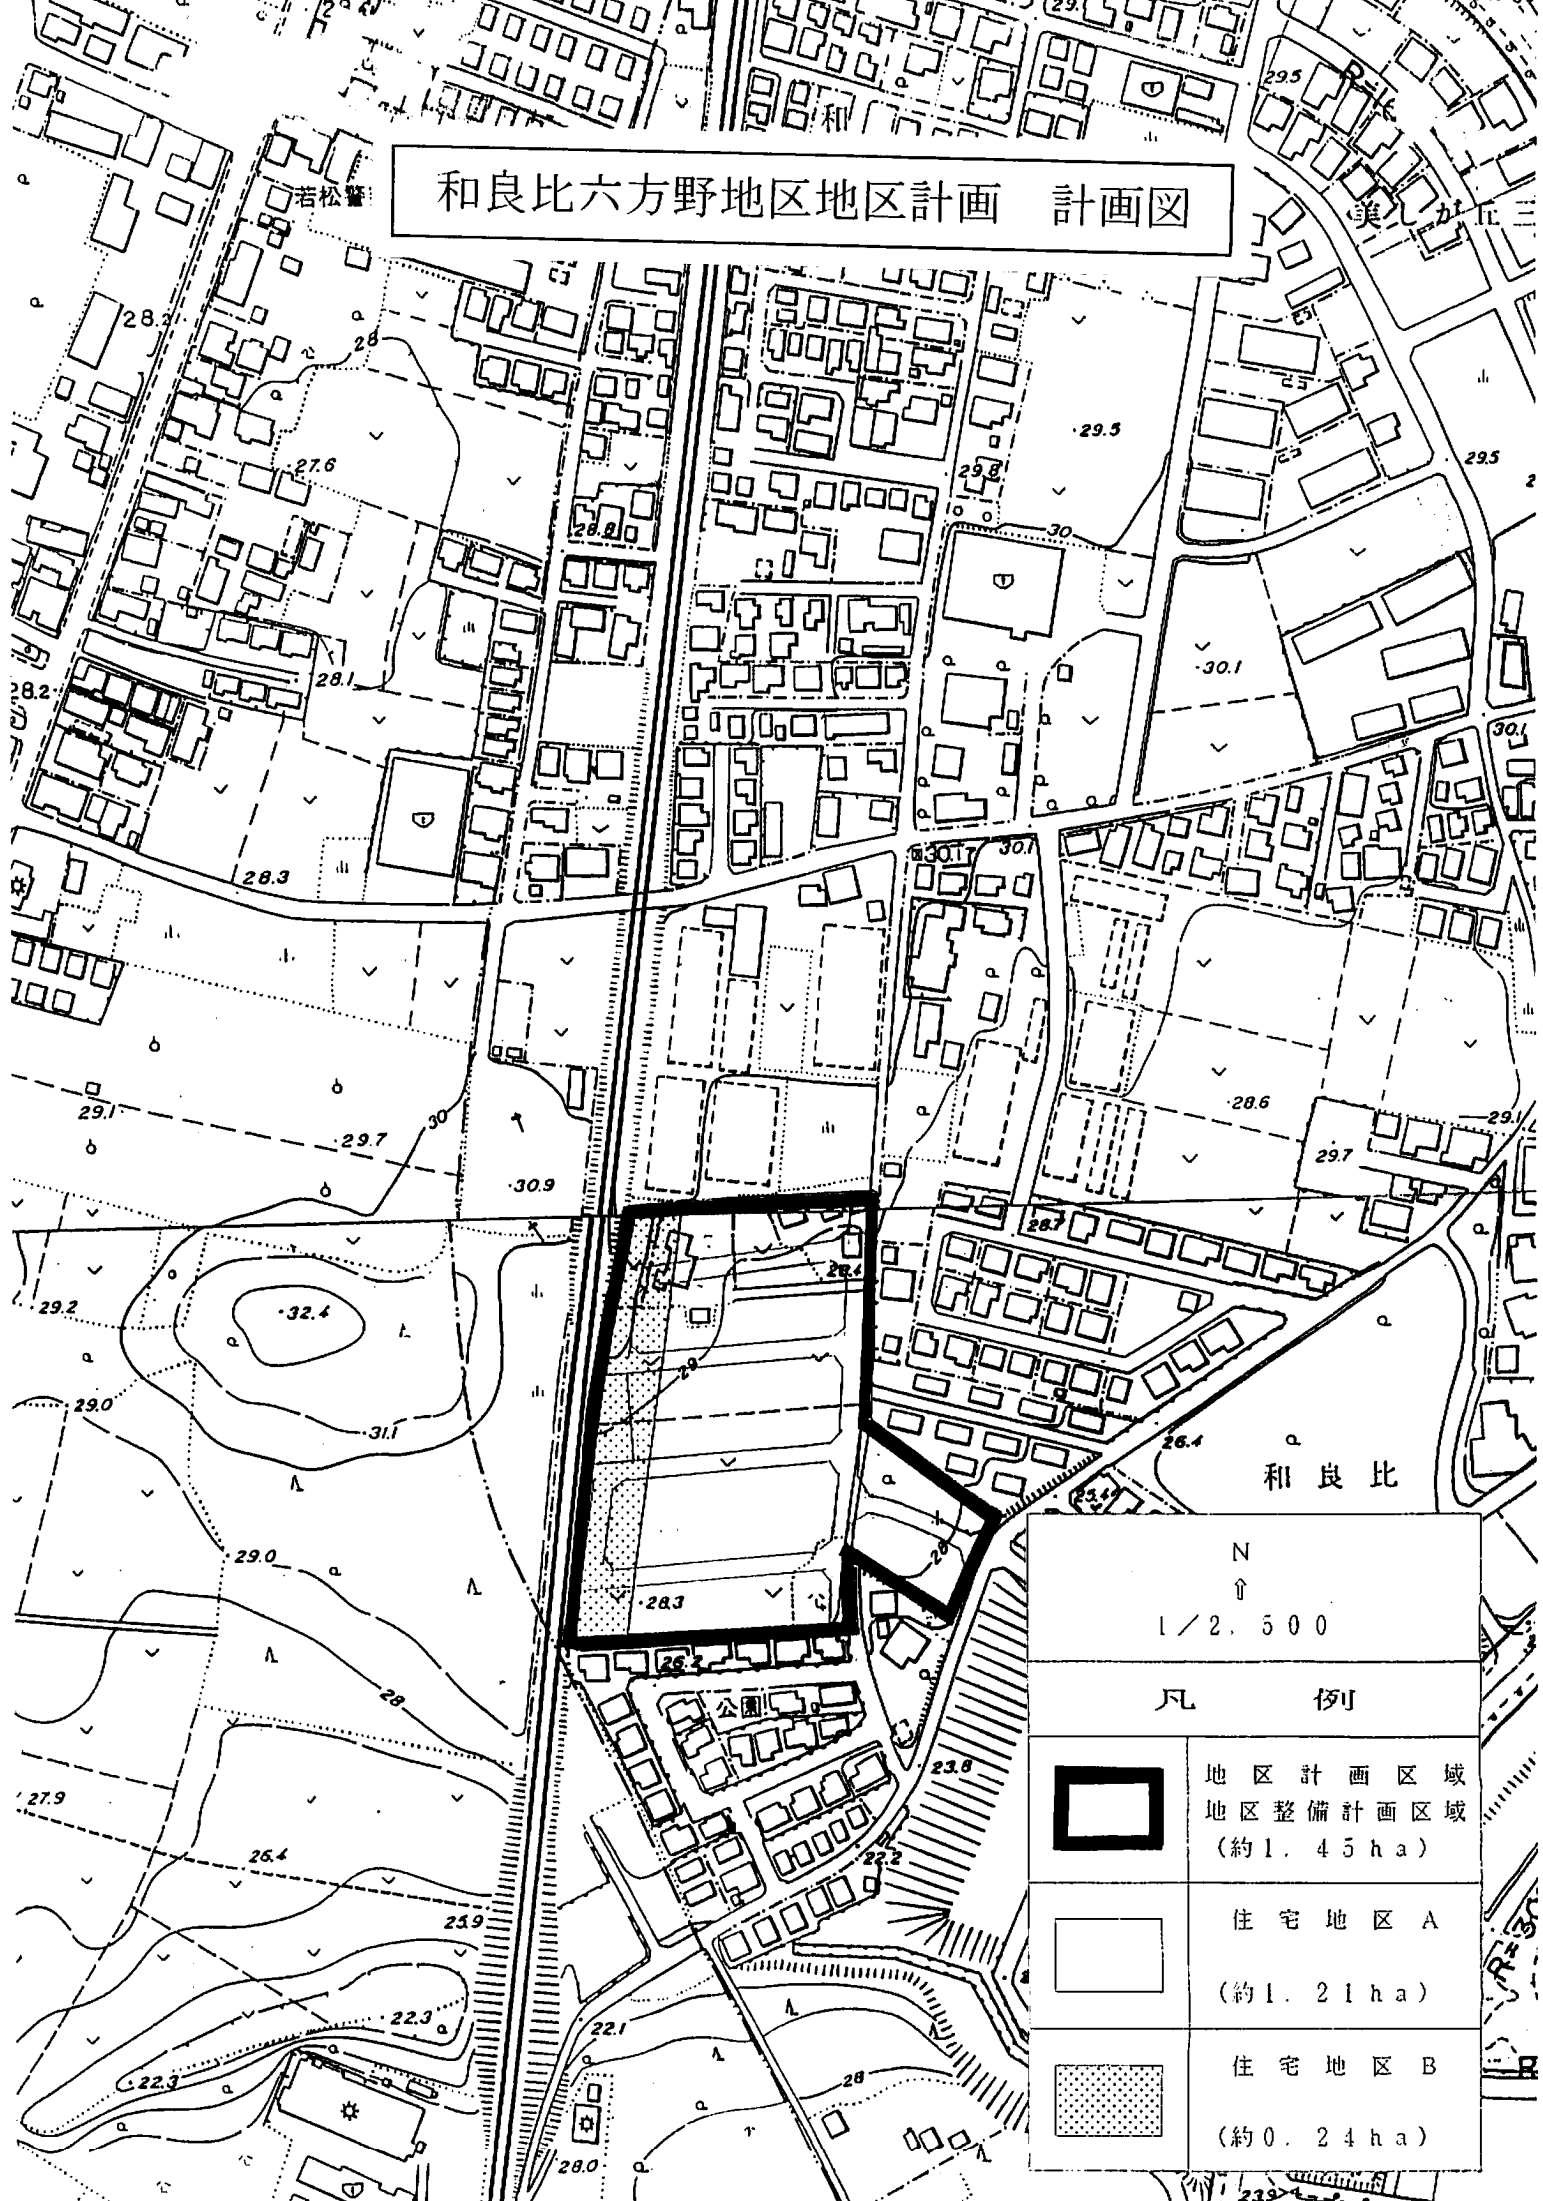

N
↑
1/2,500

凡 例

	地区計画区域 地区整備計画区域 (約1.45ha)
	住宅地区A (約1.21ha)
	住宅地区B (約0.24ha)