
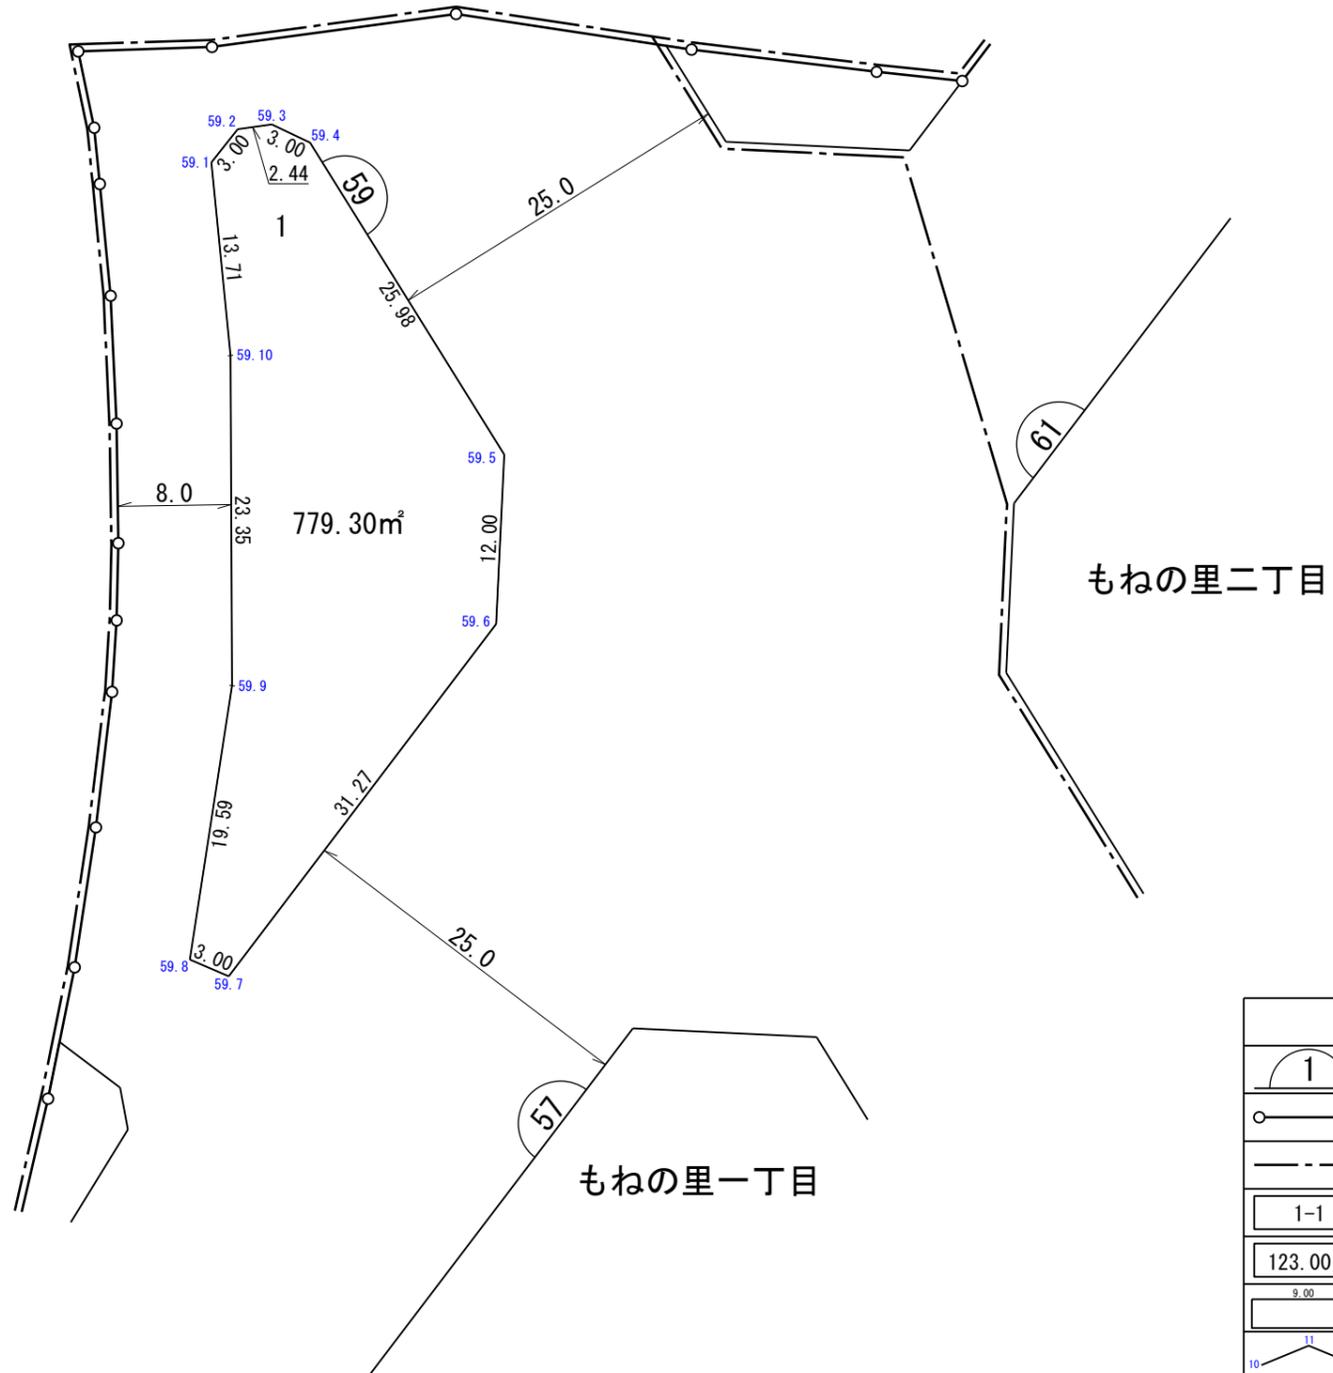


換 地 図

街区番号	59
もねの里一丁目	

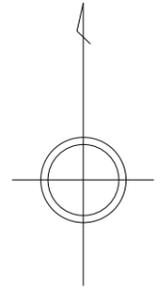



凡 例	
	街区番号
	施行区域界
	町(丁目)界
	換地位置 (1-1は地番)
	換地面積(m²)
	辺長(m)
	測点番号

独立行政法人都市再生機構

縮尺 1 : 500


換 地 図

街区番号	57
もねの里一丁目	

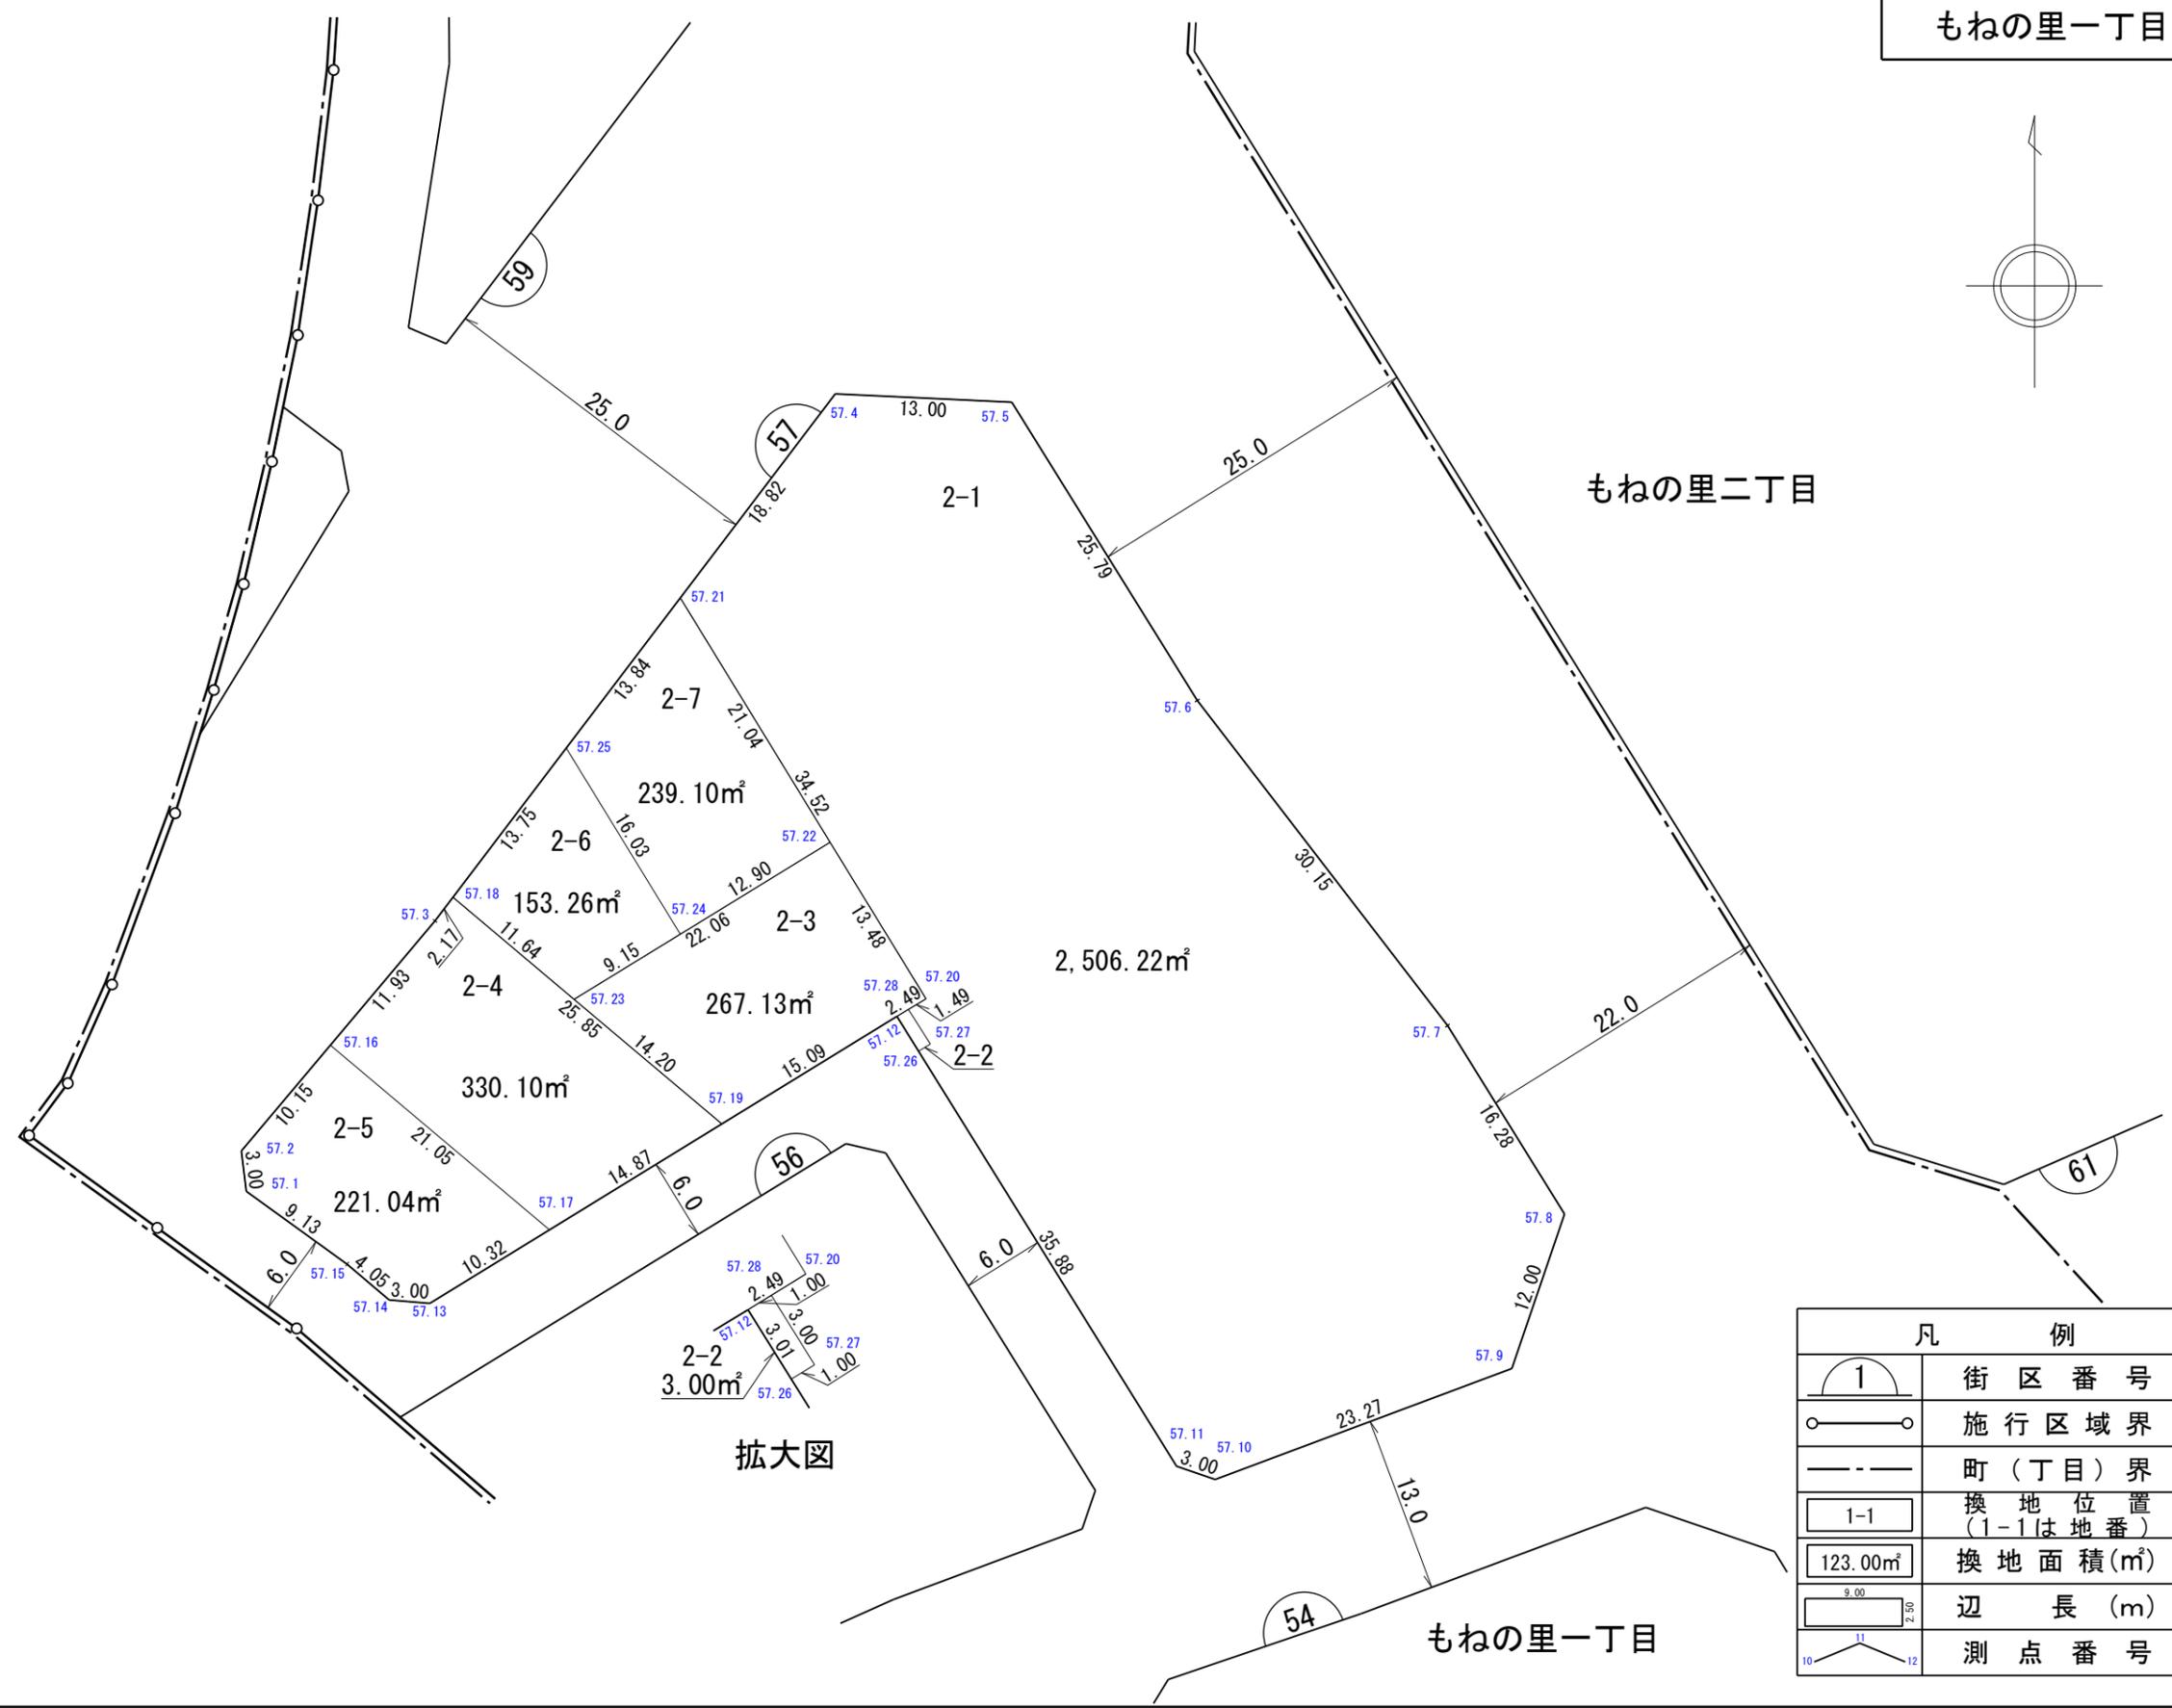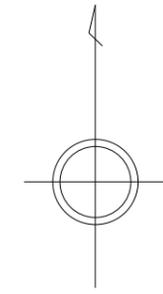

もねの里二丁目

もねの里一丁目

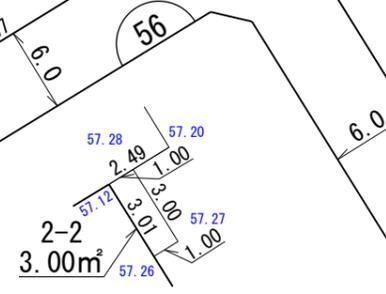

拡大図



凡 例	
	街区番号
	施行区域界
	町(丁目)界
	換地位置 (1-1は地番)
	換地面積(m²)
	辺長(m)
	測点番号

独立行政法人都市再生機構

縮尺 1 : 500

換 地 図

街区番号	56
もねの里一丁目	

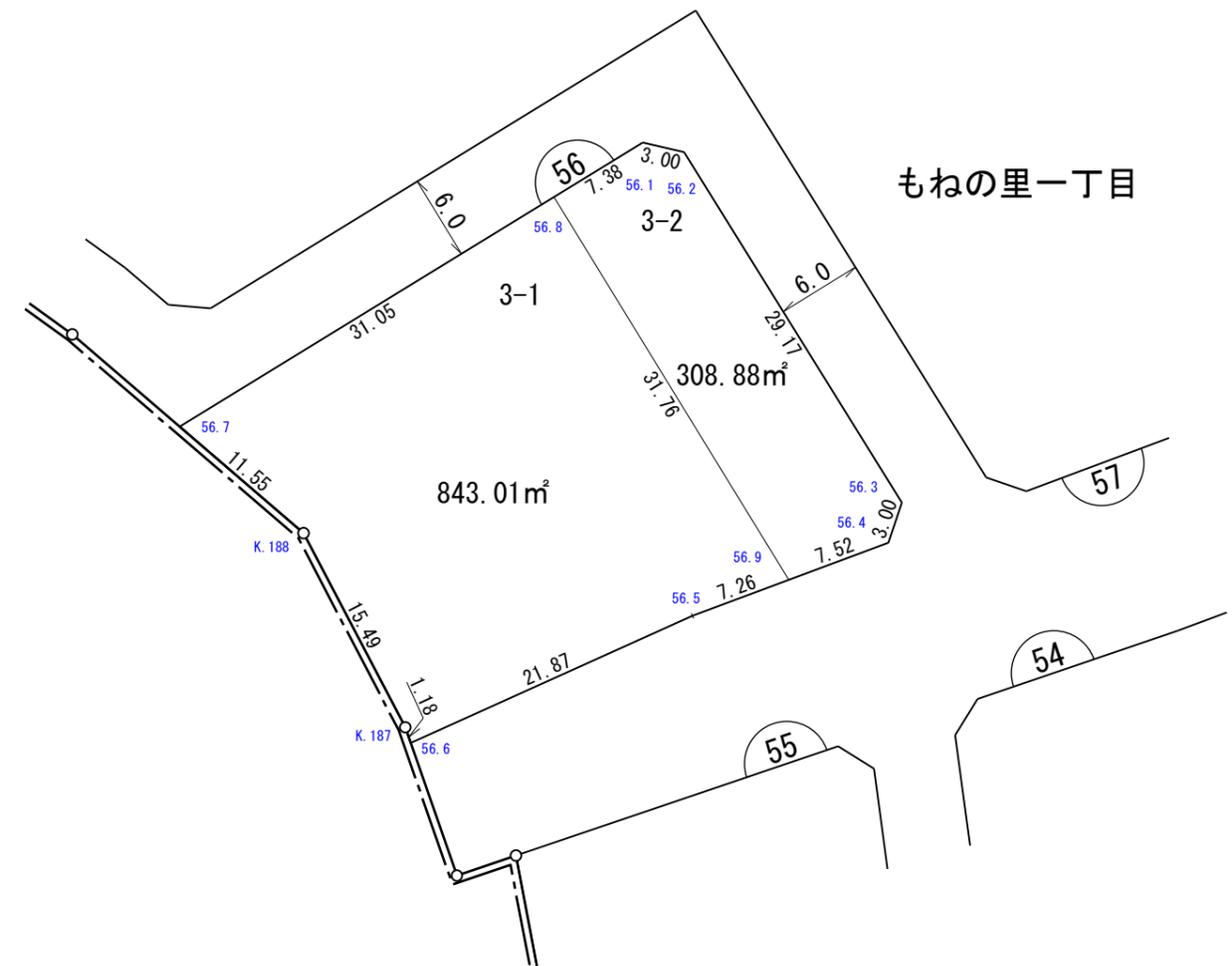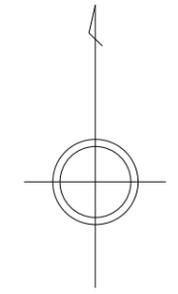



凡 例	
	街区番号
	施行区域界
	町(丁目)界
	換地位置 (1-1は地番)
	換地面積(m ²)
	辺長(m)
	測点番号

独立行政法人都市再生機構

縮尺 1 : 500

換 地 図

街区番号	55
もねの里一丁目	

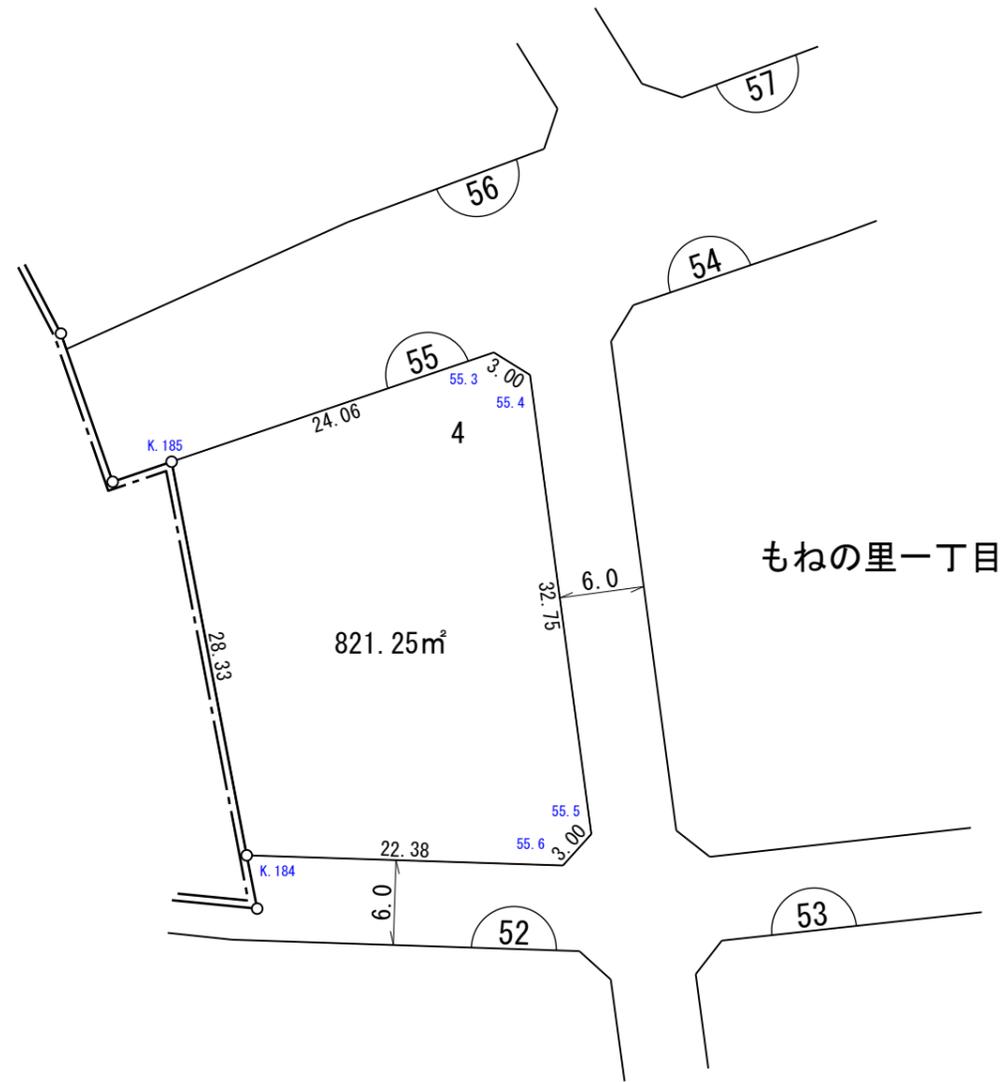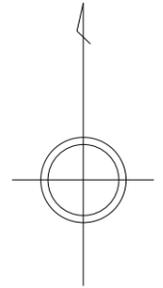



凡 例	
	街区番号
	施行区域界
	町(丁目)界
	換地位置 (1-1は地番)
	換地面積(m ²)
	辺長(m)
	測点番号

独立行政法人都市再生機構

縮尺 1 : 500

換 地 図

街区番号	54
もねの里一丁目	

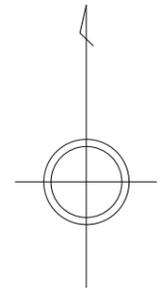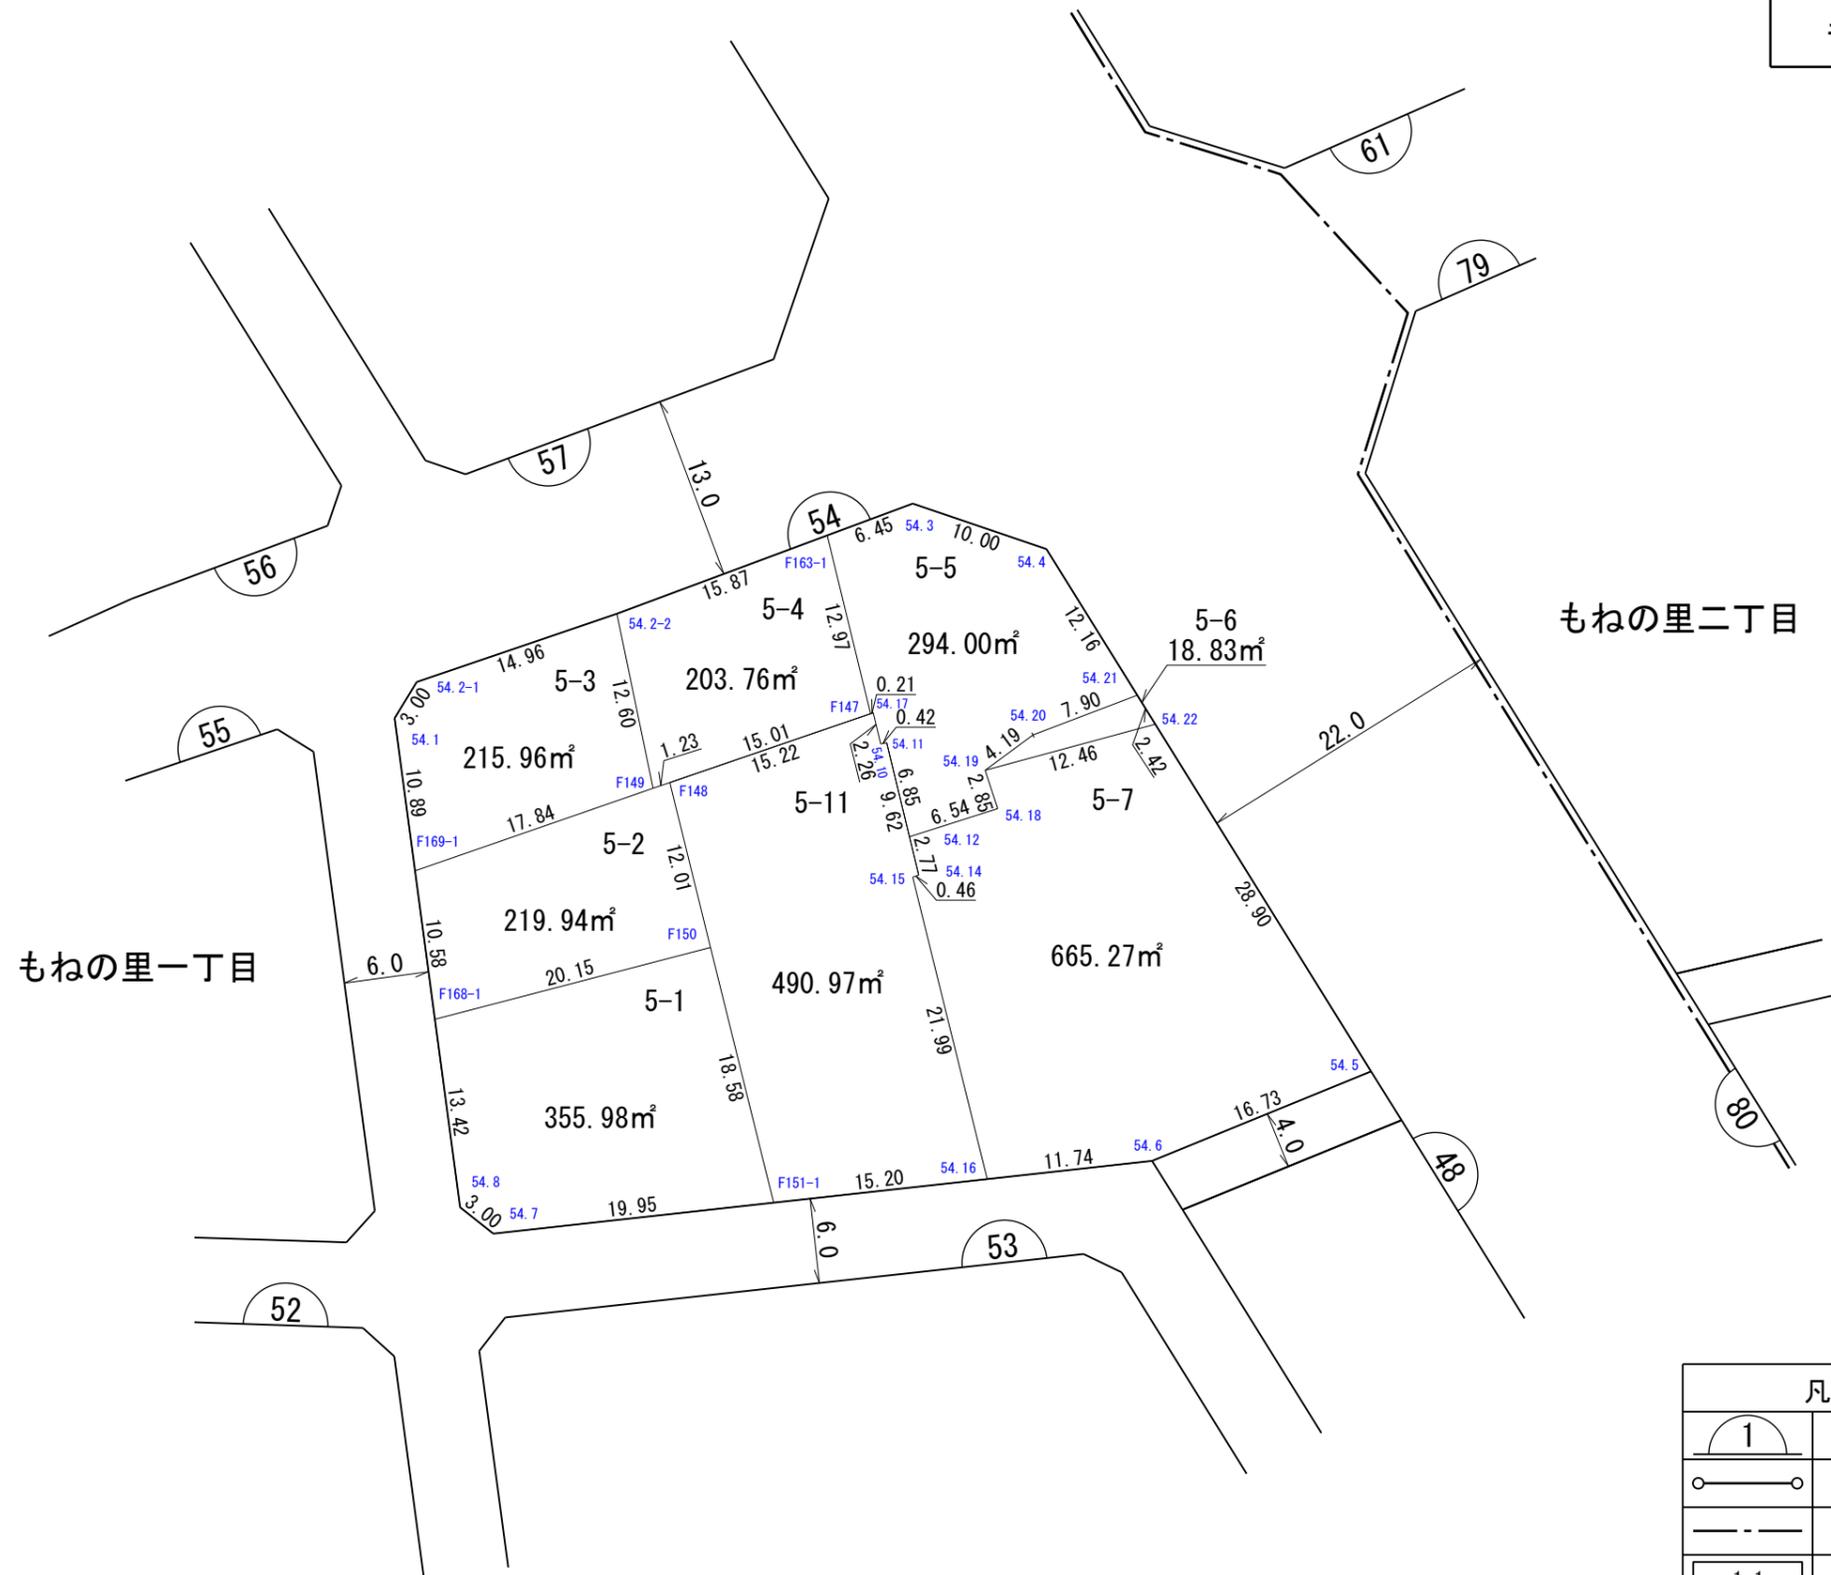

もねの里二丁目

もねの里一丁目



凡 例	
	街区番号
	施行区域界
	町(丁目)界
	換地位置 (1-1は地番)
	換地面積(m²)
	辺長(m)
	測点番号

独立行政法人都市再生機構

縮尺 1 : 500

換 地 図

街区番号	48
もねの里一丁目	

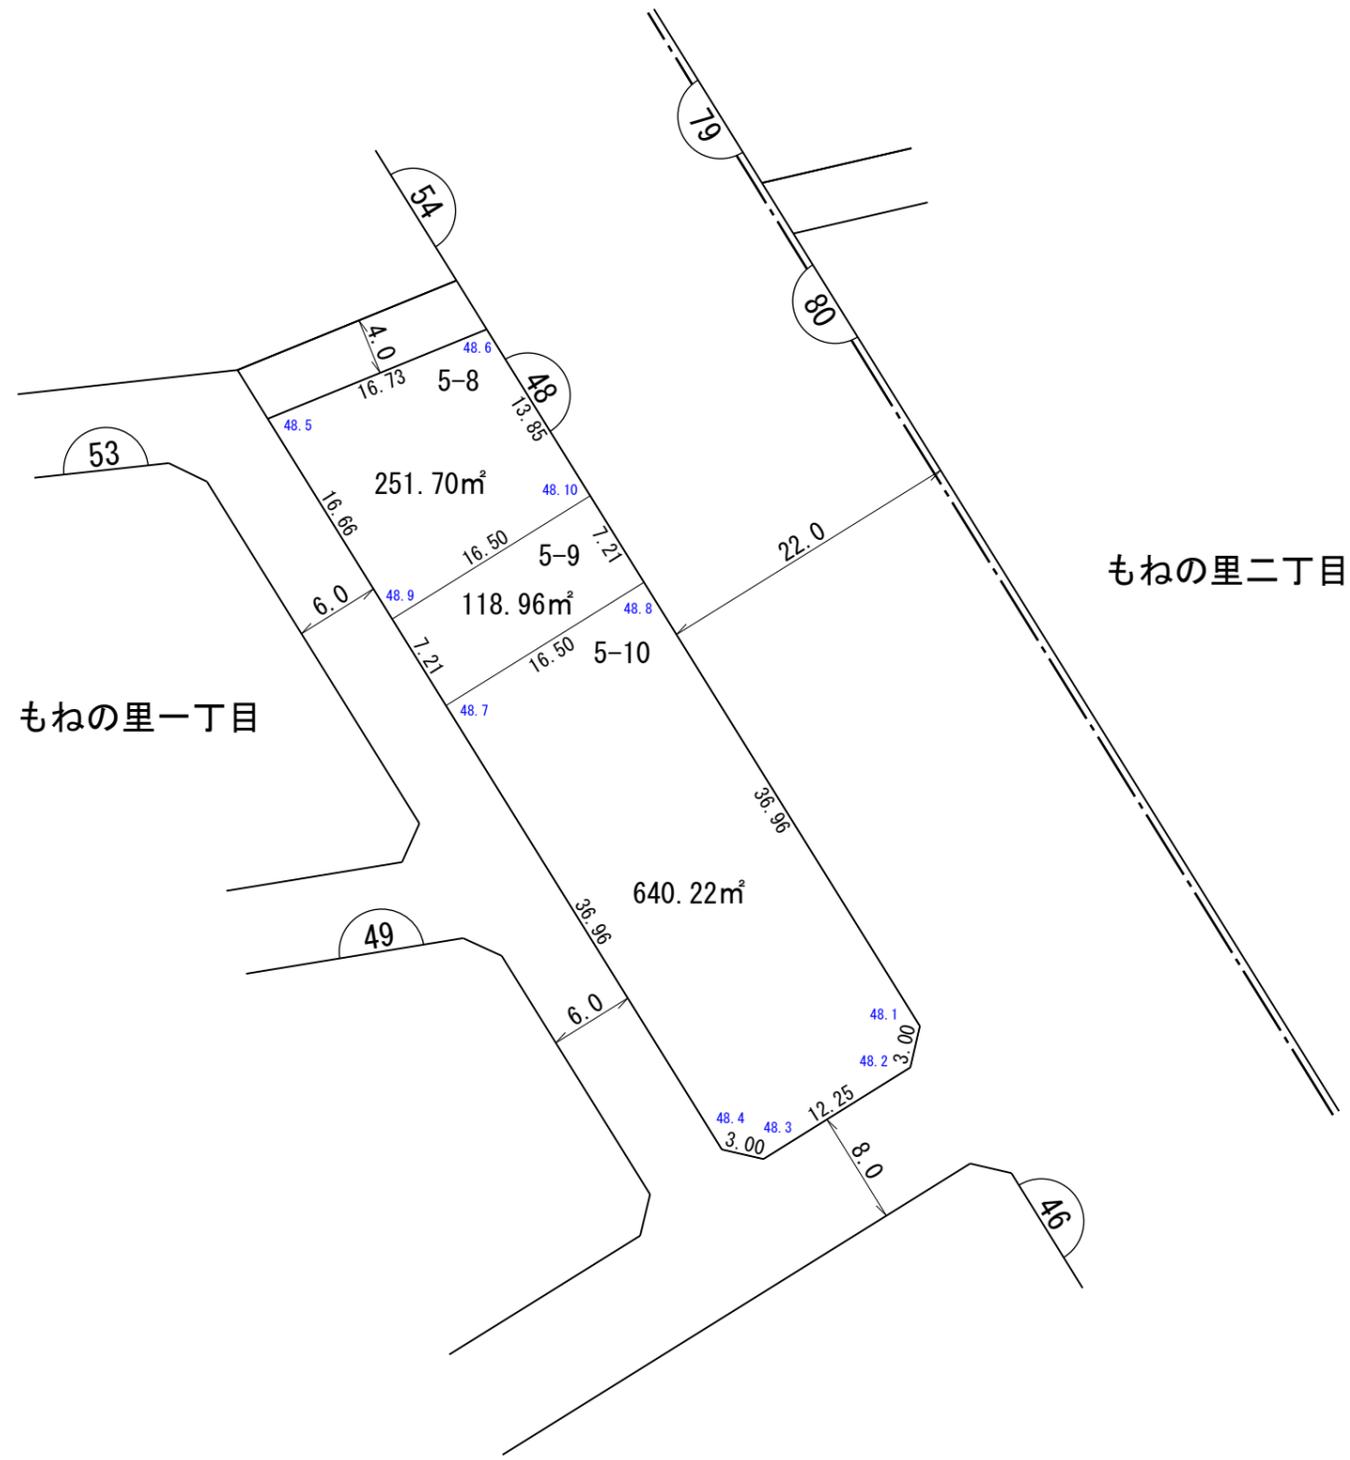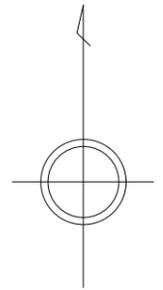




凡 例	
	街区番号
	施行区域界
	町(丁目)界
	換地位置 (1-1は地番)
	換地面積(m ²)
	辺長(m)
	測点番号

独立行政法人都市再生機構

縮尺 1 : 500

換 地 図

街区番号	53
もねの里一丁目	

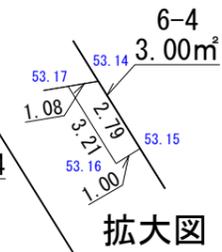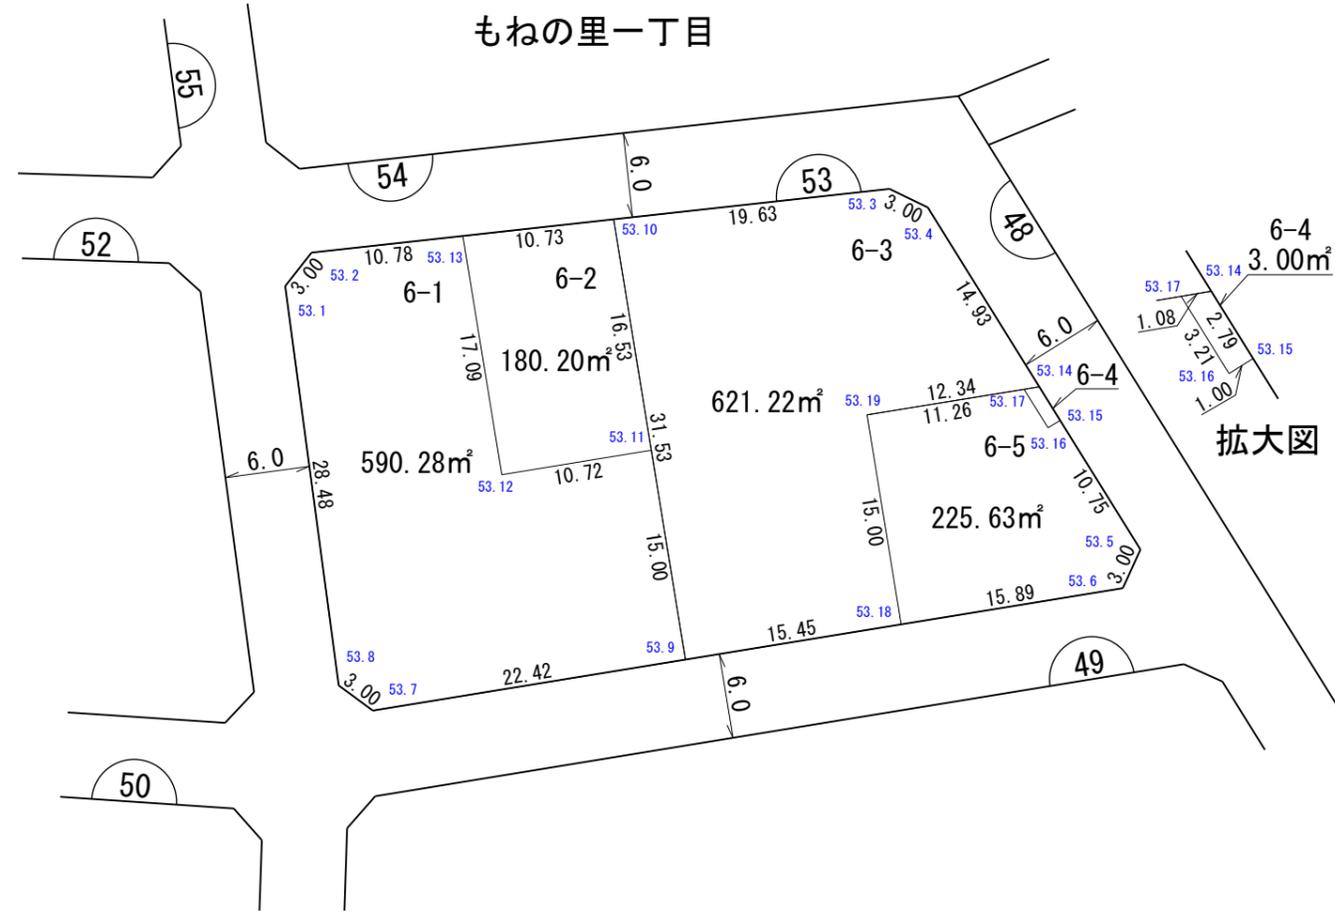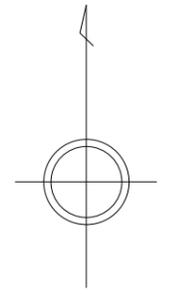



凡 例	
	街区番号
	施行区域界
	町(丁目)界
	換地位置 (1-1は地番)
	換地面積(m²)
	辺長(m)
	測点番号

独立行政法人都市再生機構

縮尺 1 : 500

換 地 図

街区番号	52
もねの里一丁目	

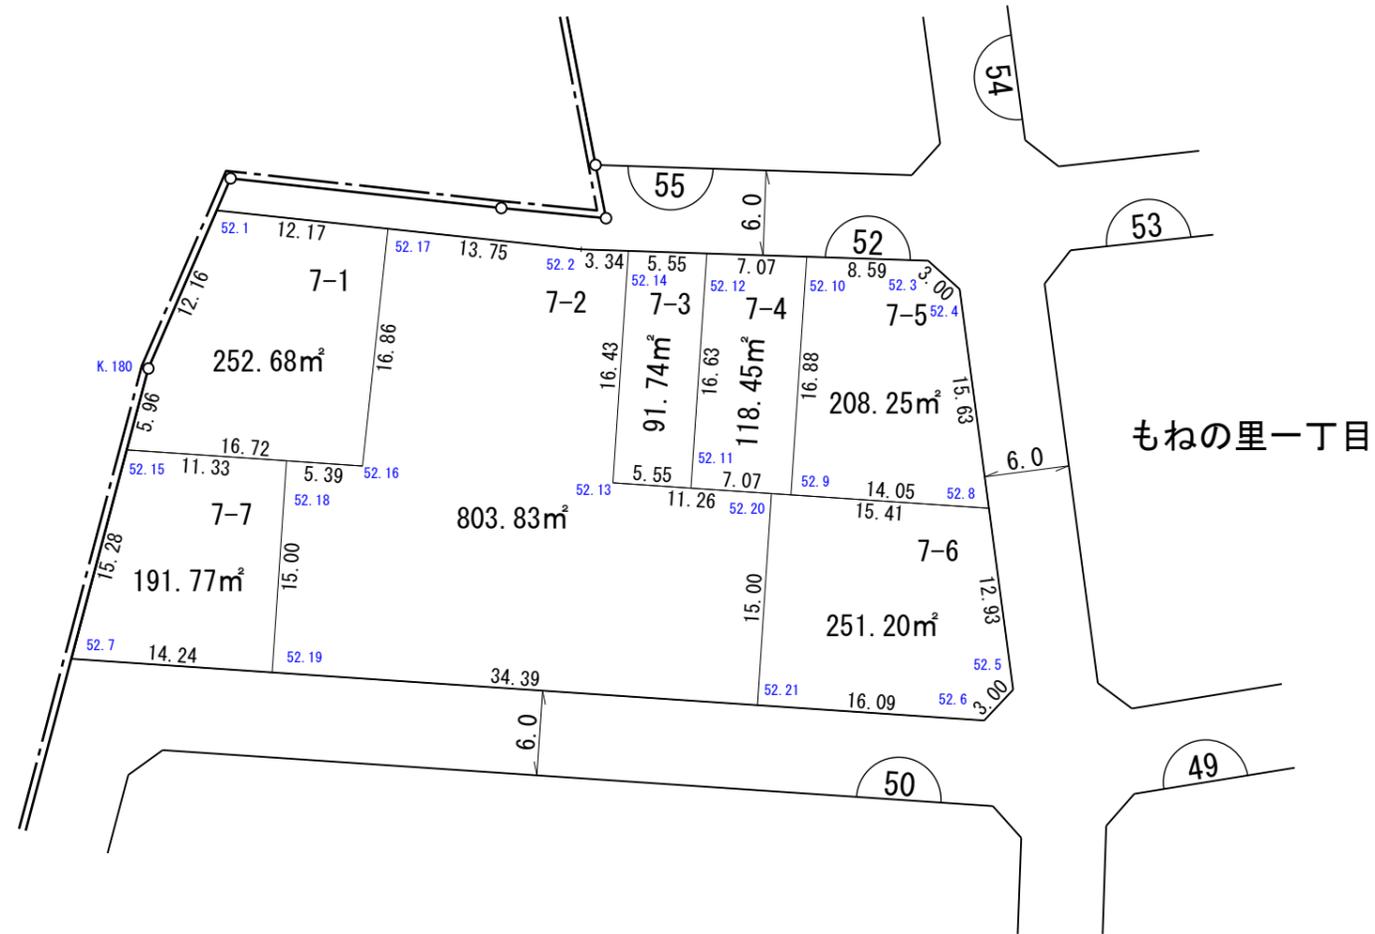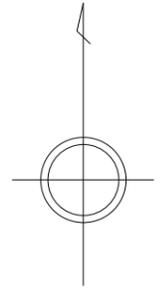



凡 例	
	街区番号
	施行区域界
	町(丁目)界
	換地位置 (1-1は地番)
	換地面積(m²)
	辺長(m)
	測点番号

独立行政法人都市再生機構

縮尺 1 : 500

換 地 図

街区番号	51
もねの里一丁目	

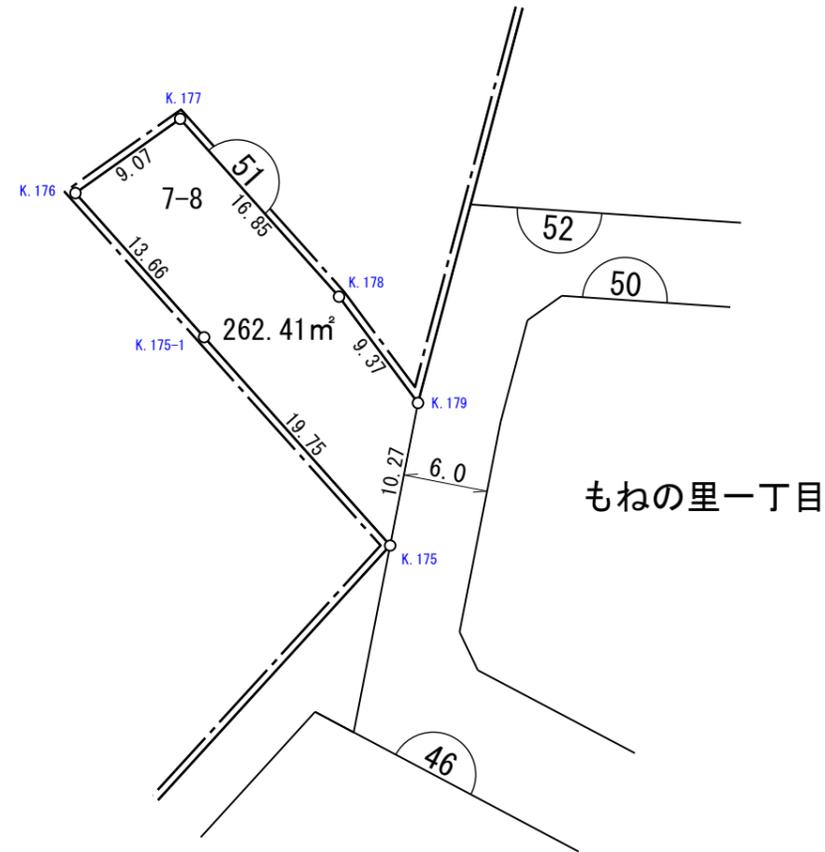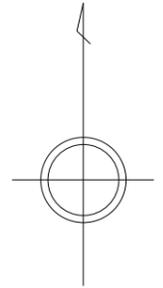



凡 例	
	街区番号
	施行区域界
	町(丁目)界
	換地位置 (1-1は地番)
	換地面積(㎡)
	辺長(m)
	測点番号

独立行政法人都市再生機構

縮尺 1 : 500

換 地 図

街区番号	50
もねの里一丁目	

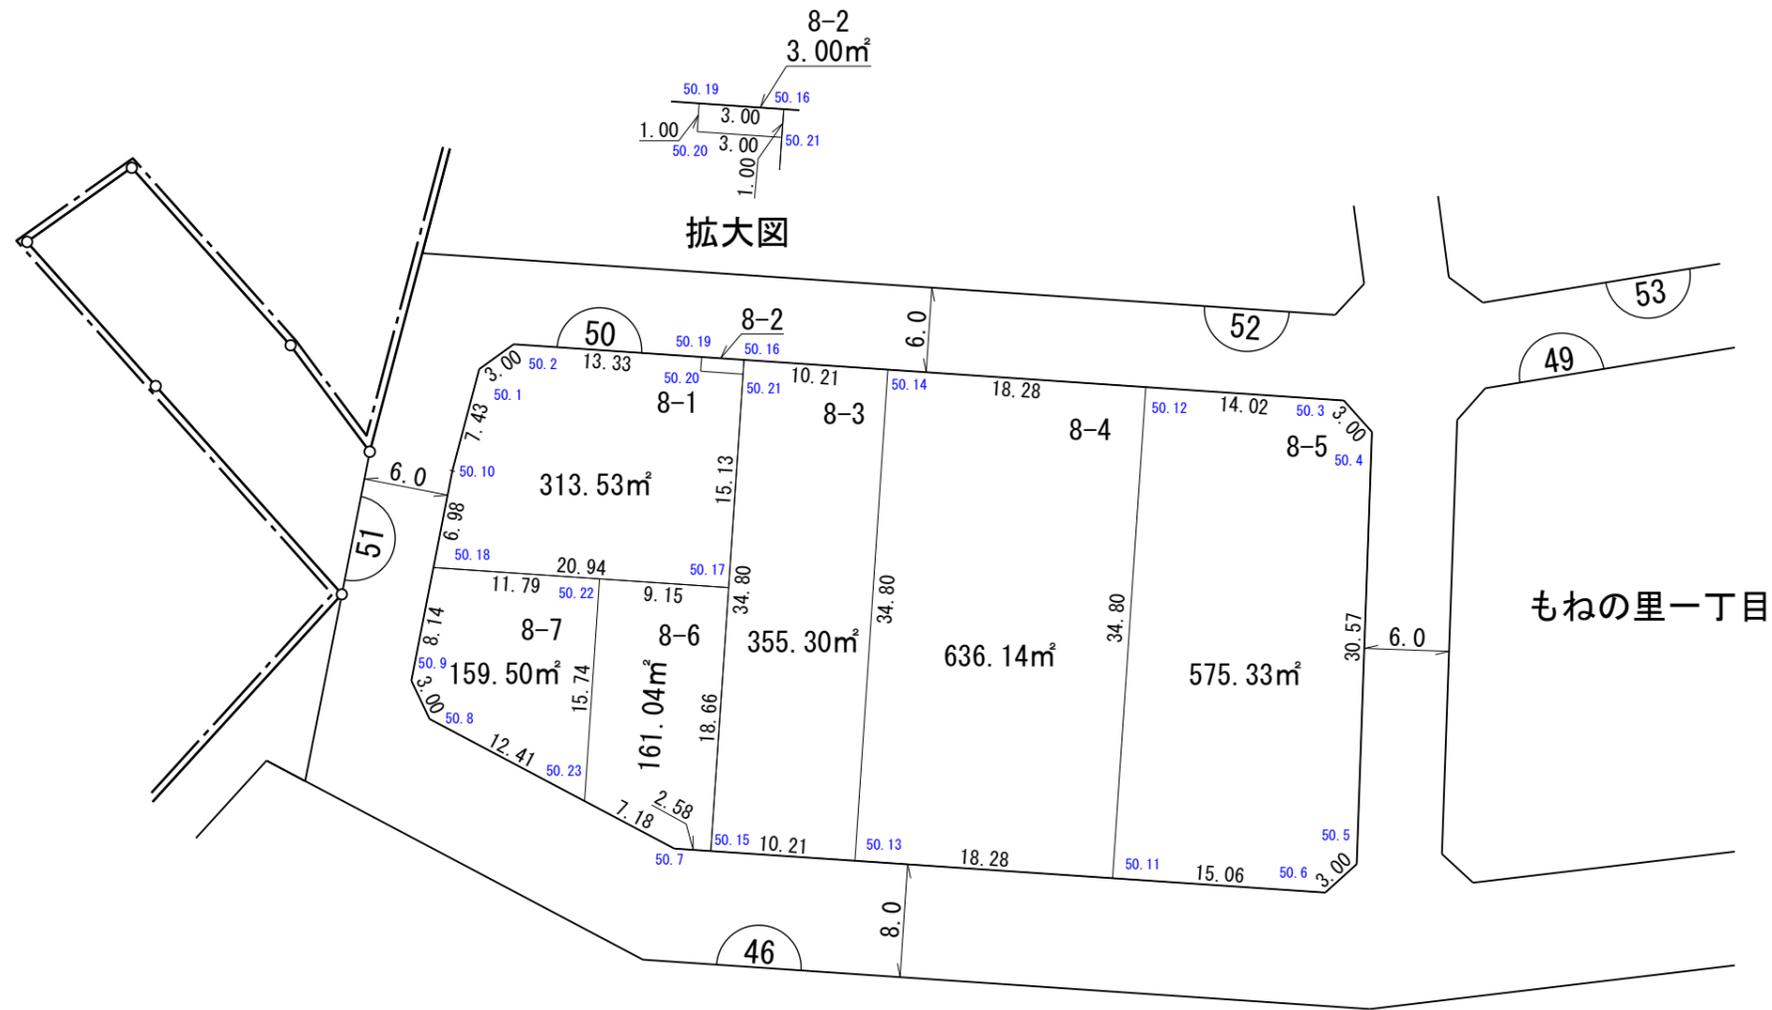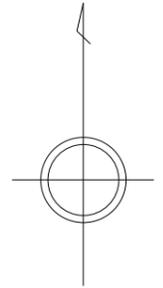


もねの里一丁目

凡 例	
	街区番号
	施行区域界
	町(丁目)界
	換地位置 (1-1は地番)
	換地面積(m²)
	辺長(m)
	測点番号

独立行政法人都市再生機構

換 地 図

街区番号	46
もねの里一丁目	

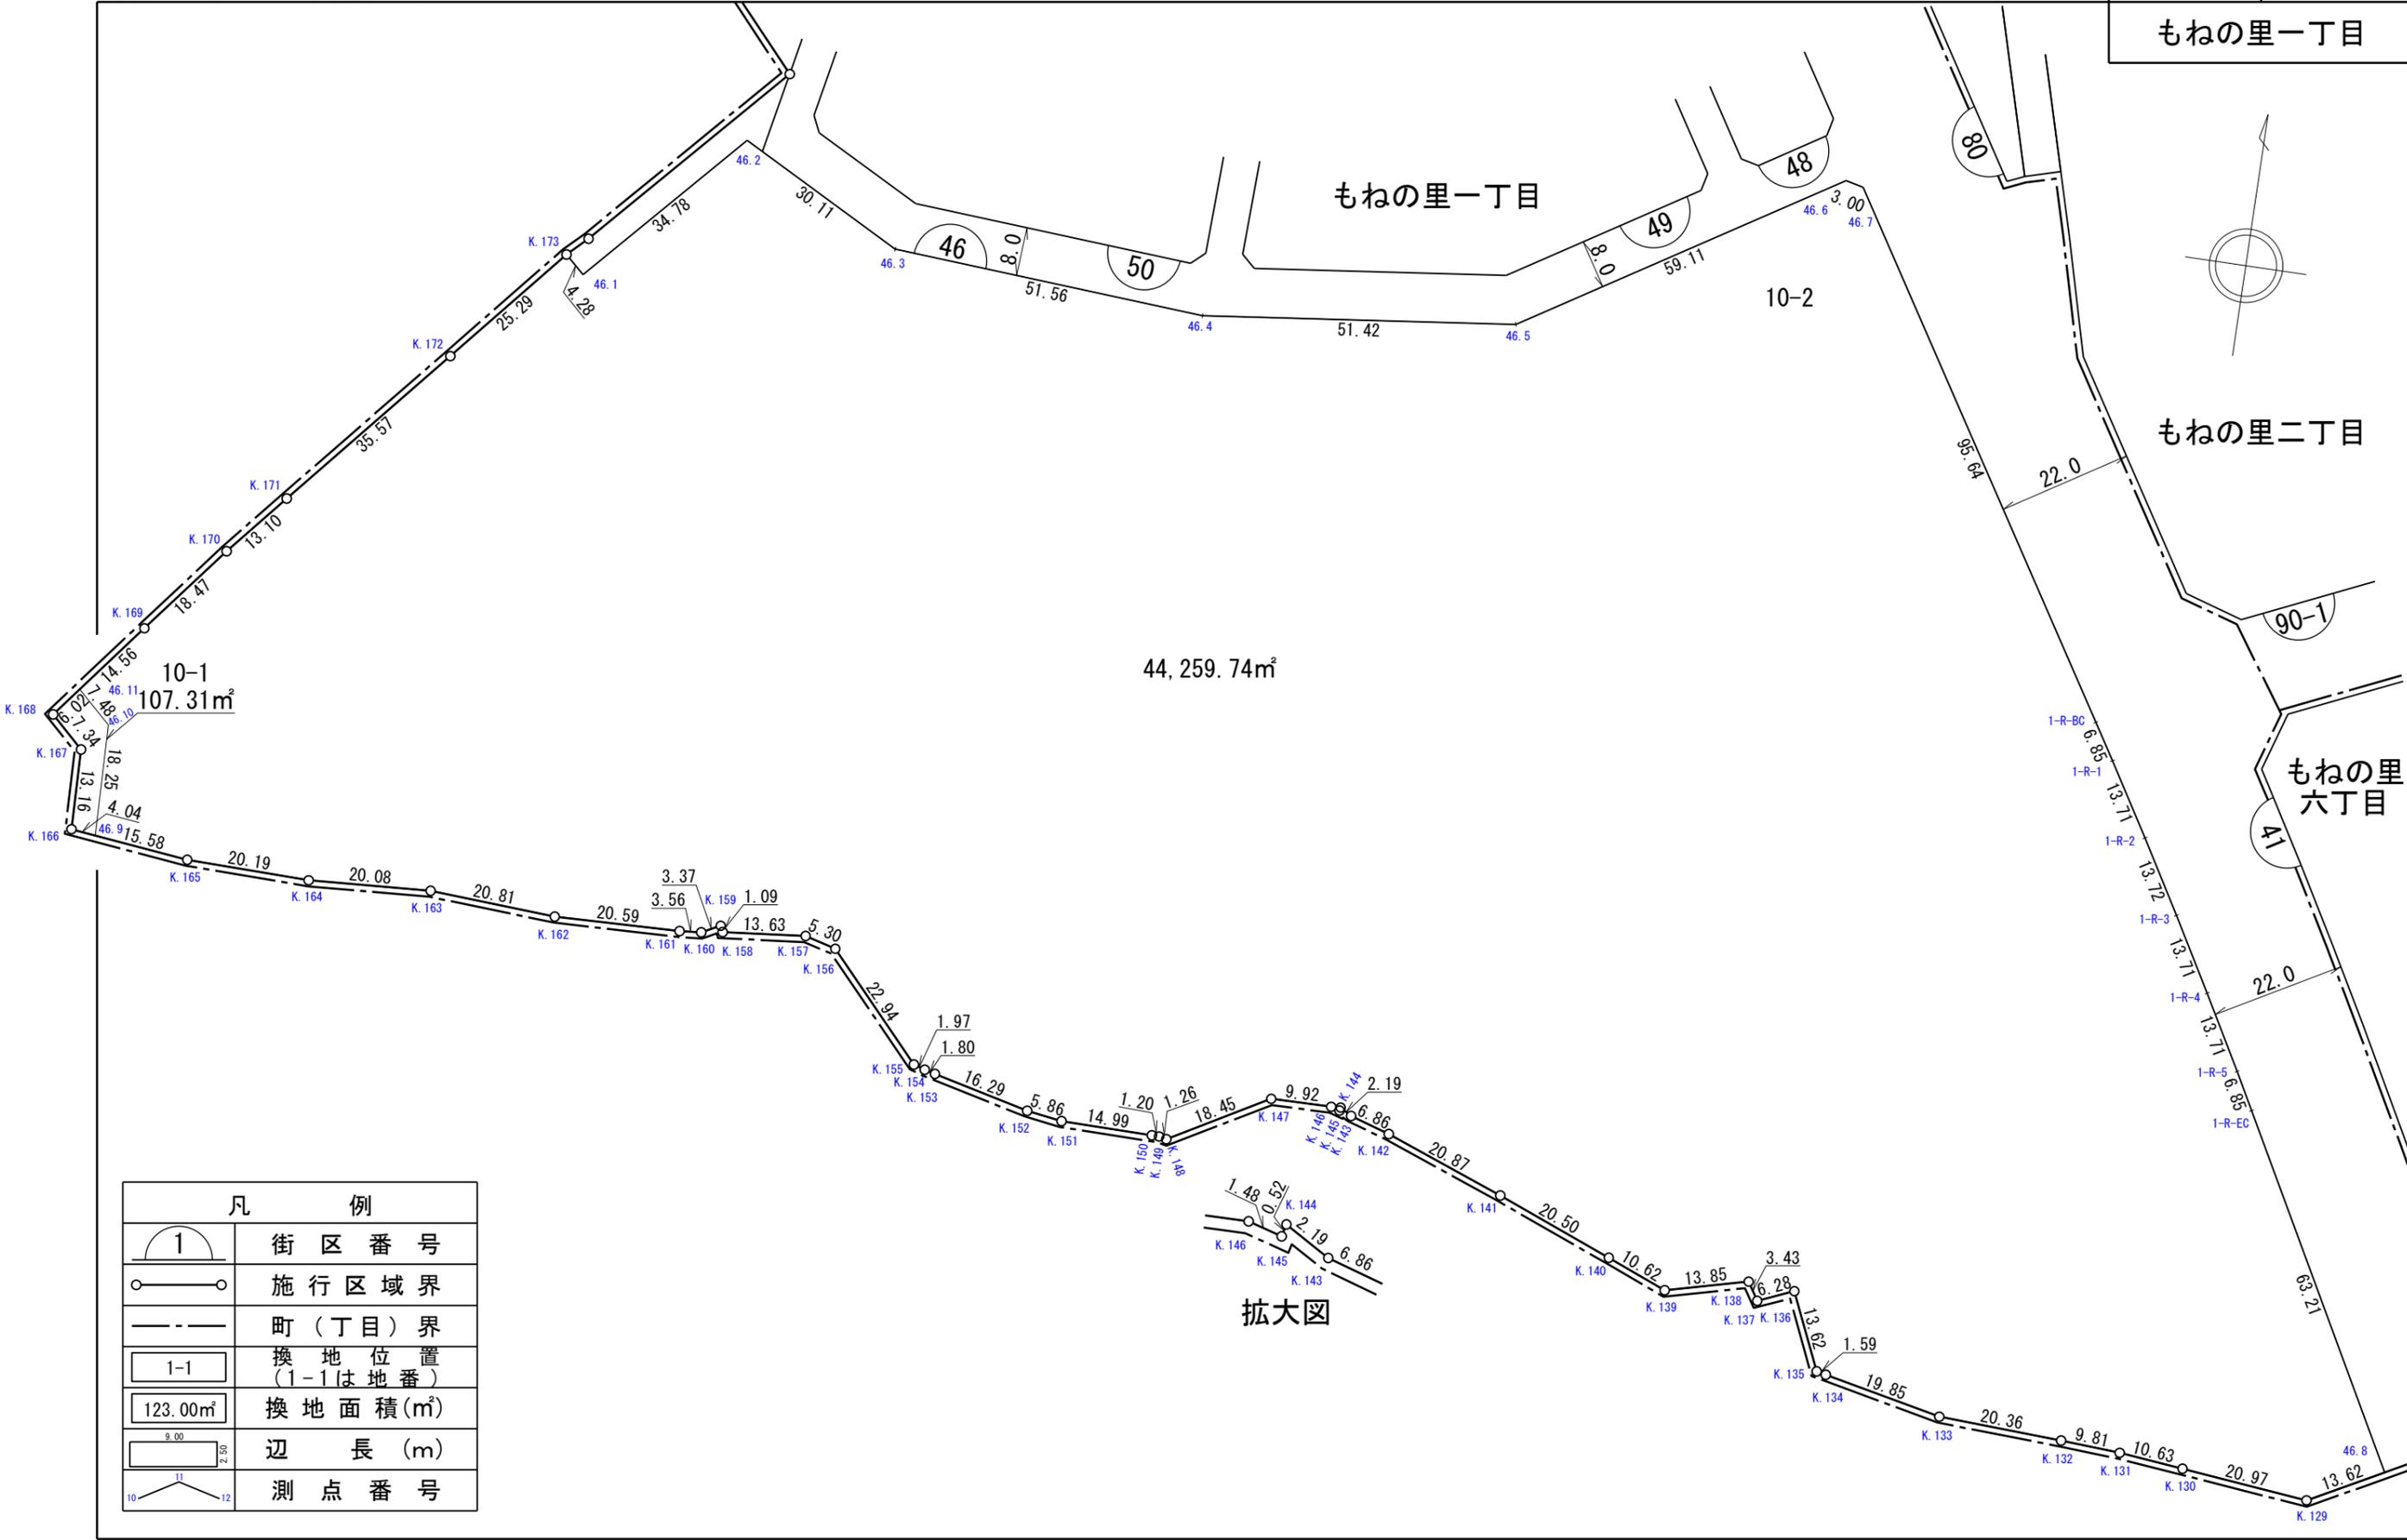


もねの里二丁目

もねの里六丁目

独立行政法人都市再生機構

凡 例	
	街区番号
	施行区域界
	町(丁目)界
	換地位置 (1-1は地番)
	換地面積(m²)
	辺 長 (m)
	測 点 番 号

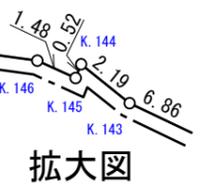

縮尺 1 : 1000