
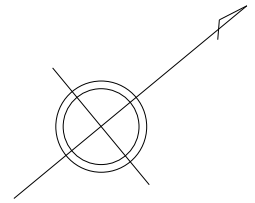


換地 図

街区番号 126-2
もねの里四丁目


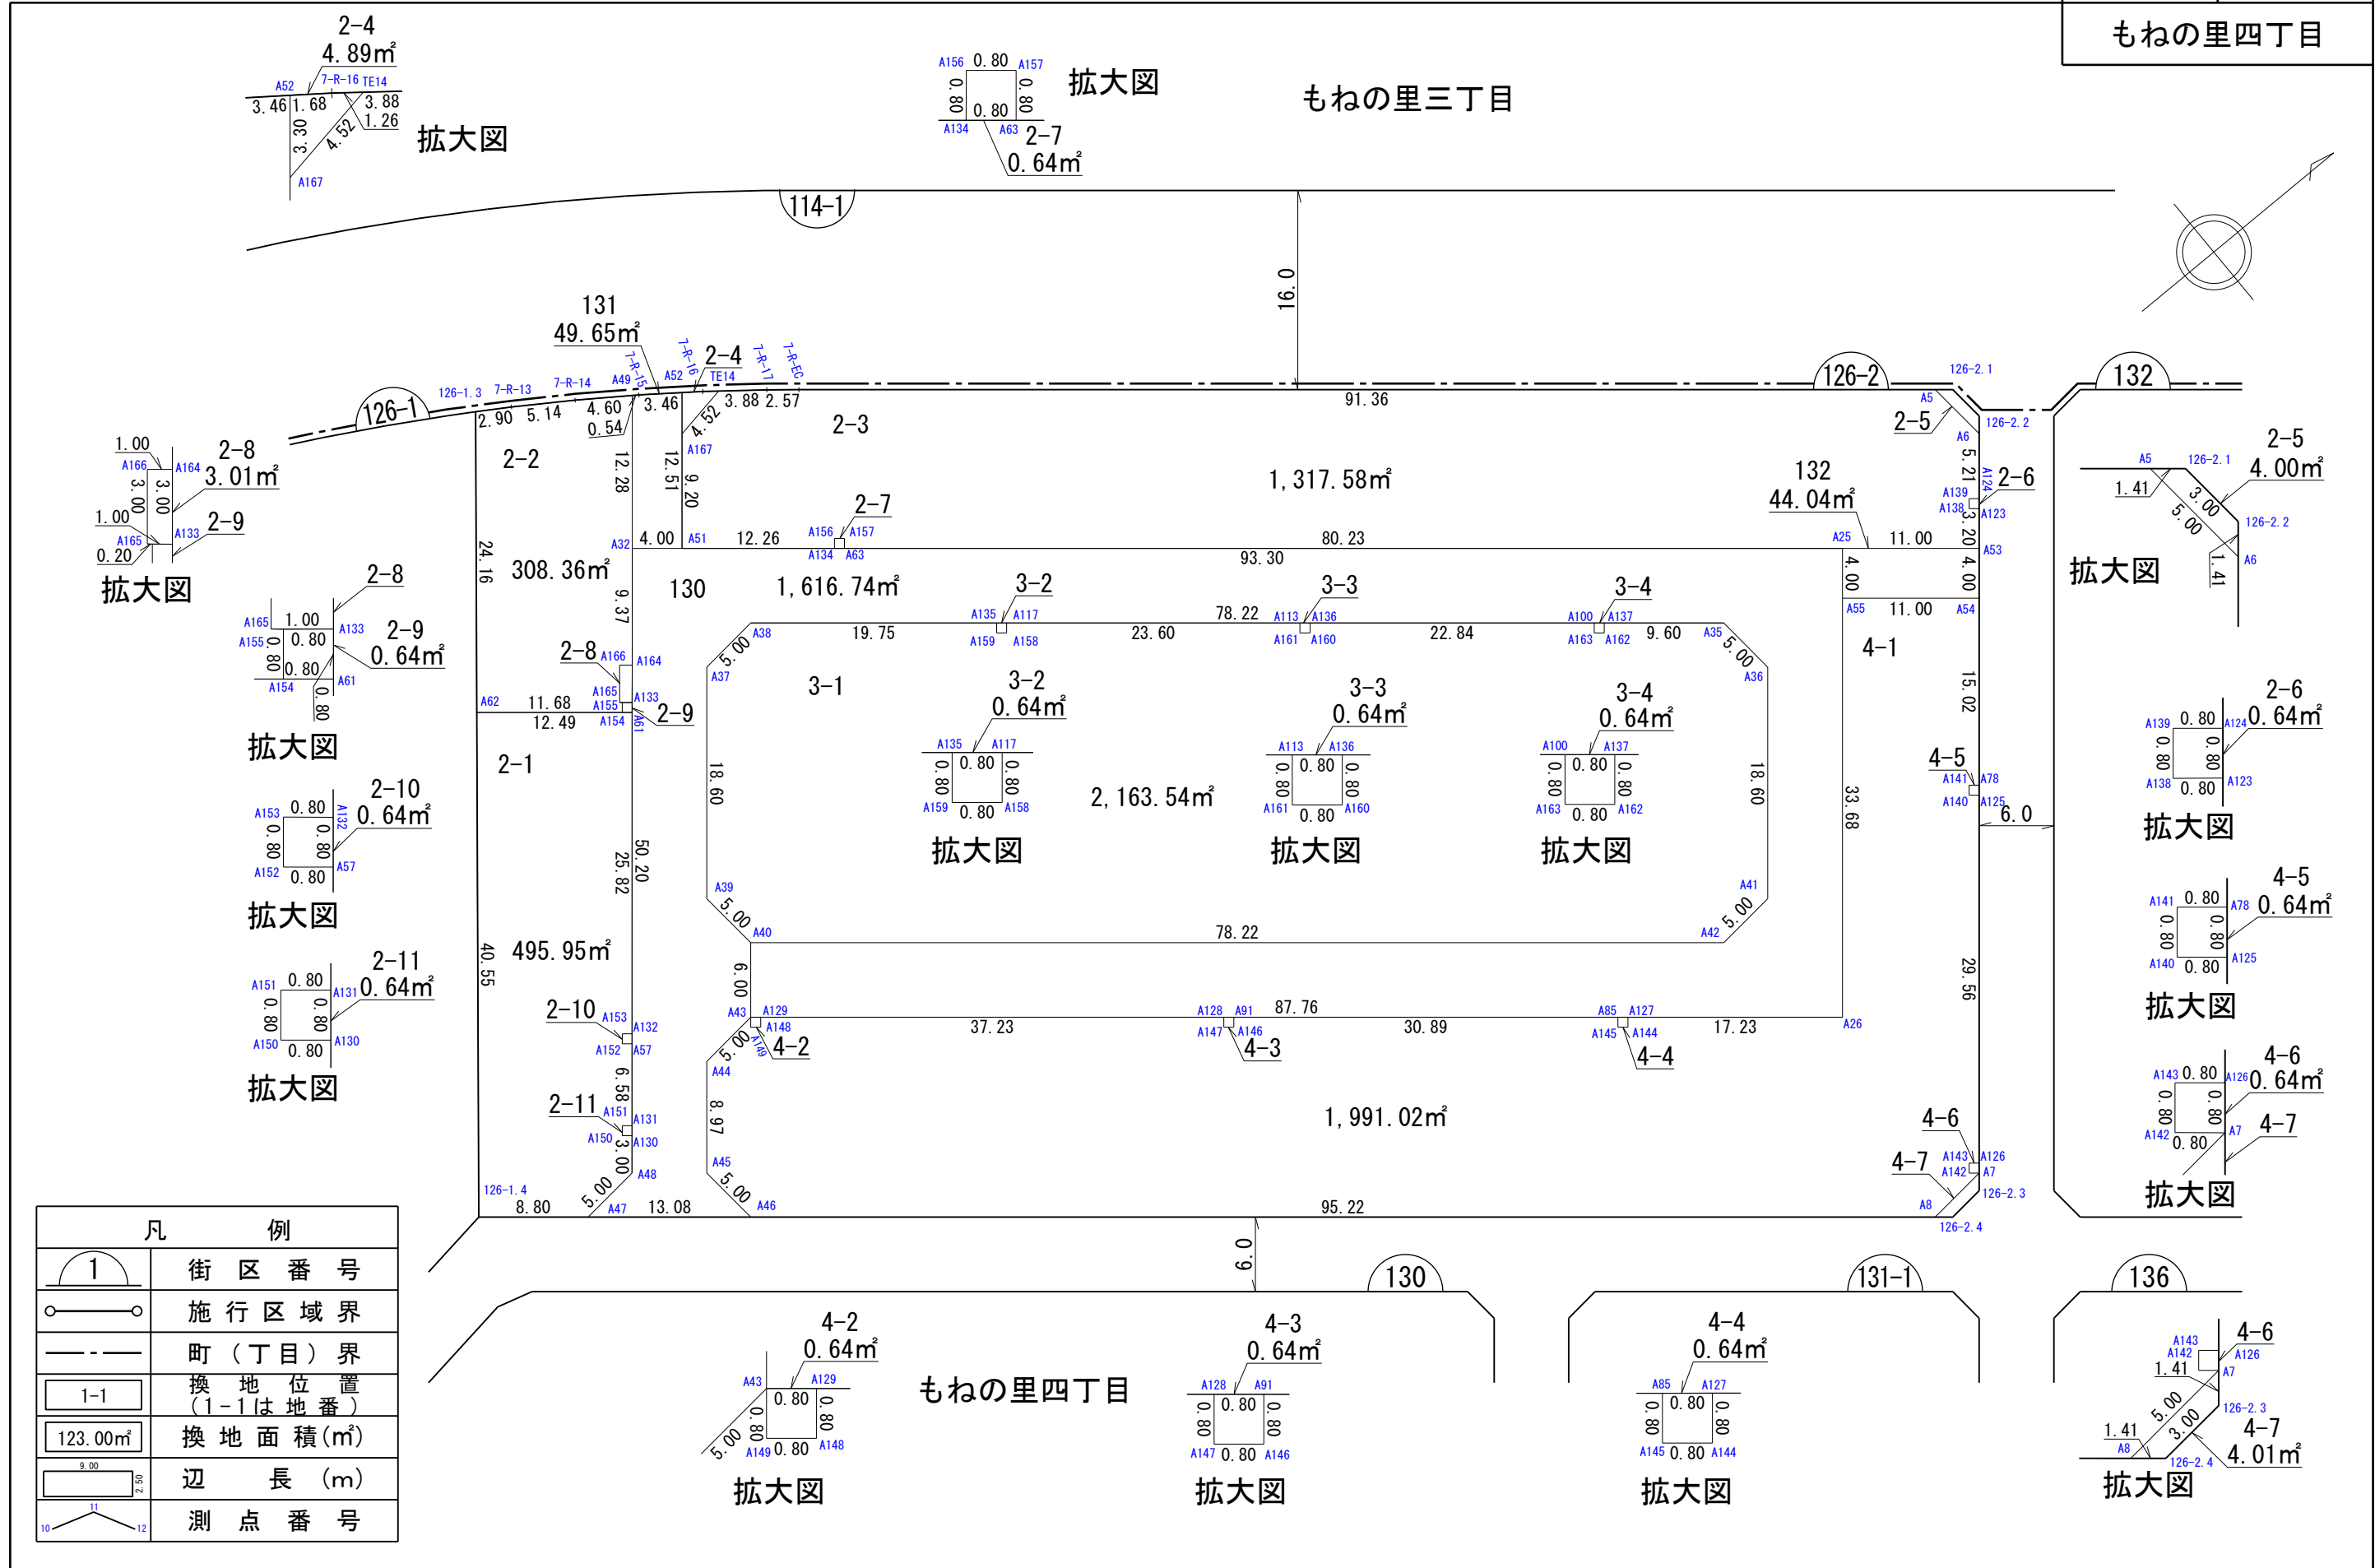


凡 例	
	街区番号
	施行区域界
	町(丁目)界
	換地位置 (1-1は地番)
	換地面積(m²)
	辺長(m)
	測点番号

独立行政法人都市再生機構

換 地 図

街区番号 130
もねの里四丁目

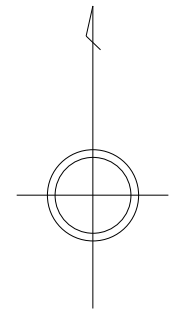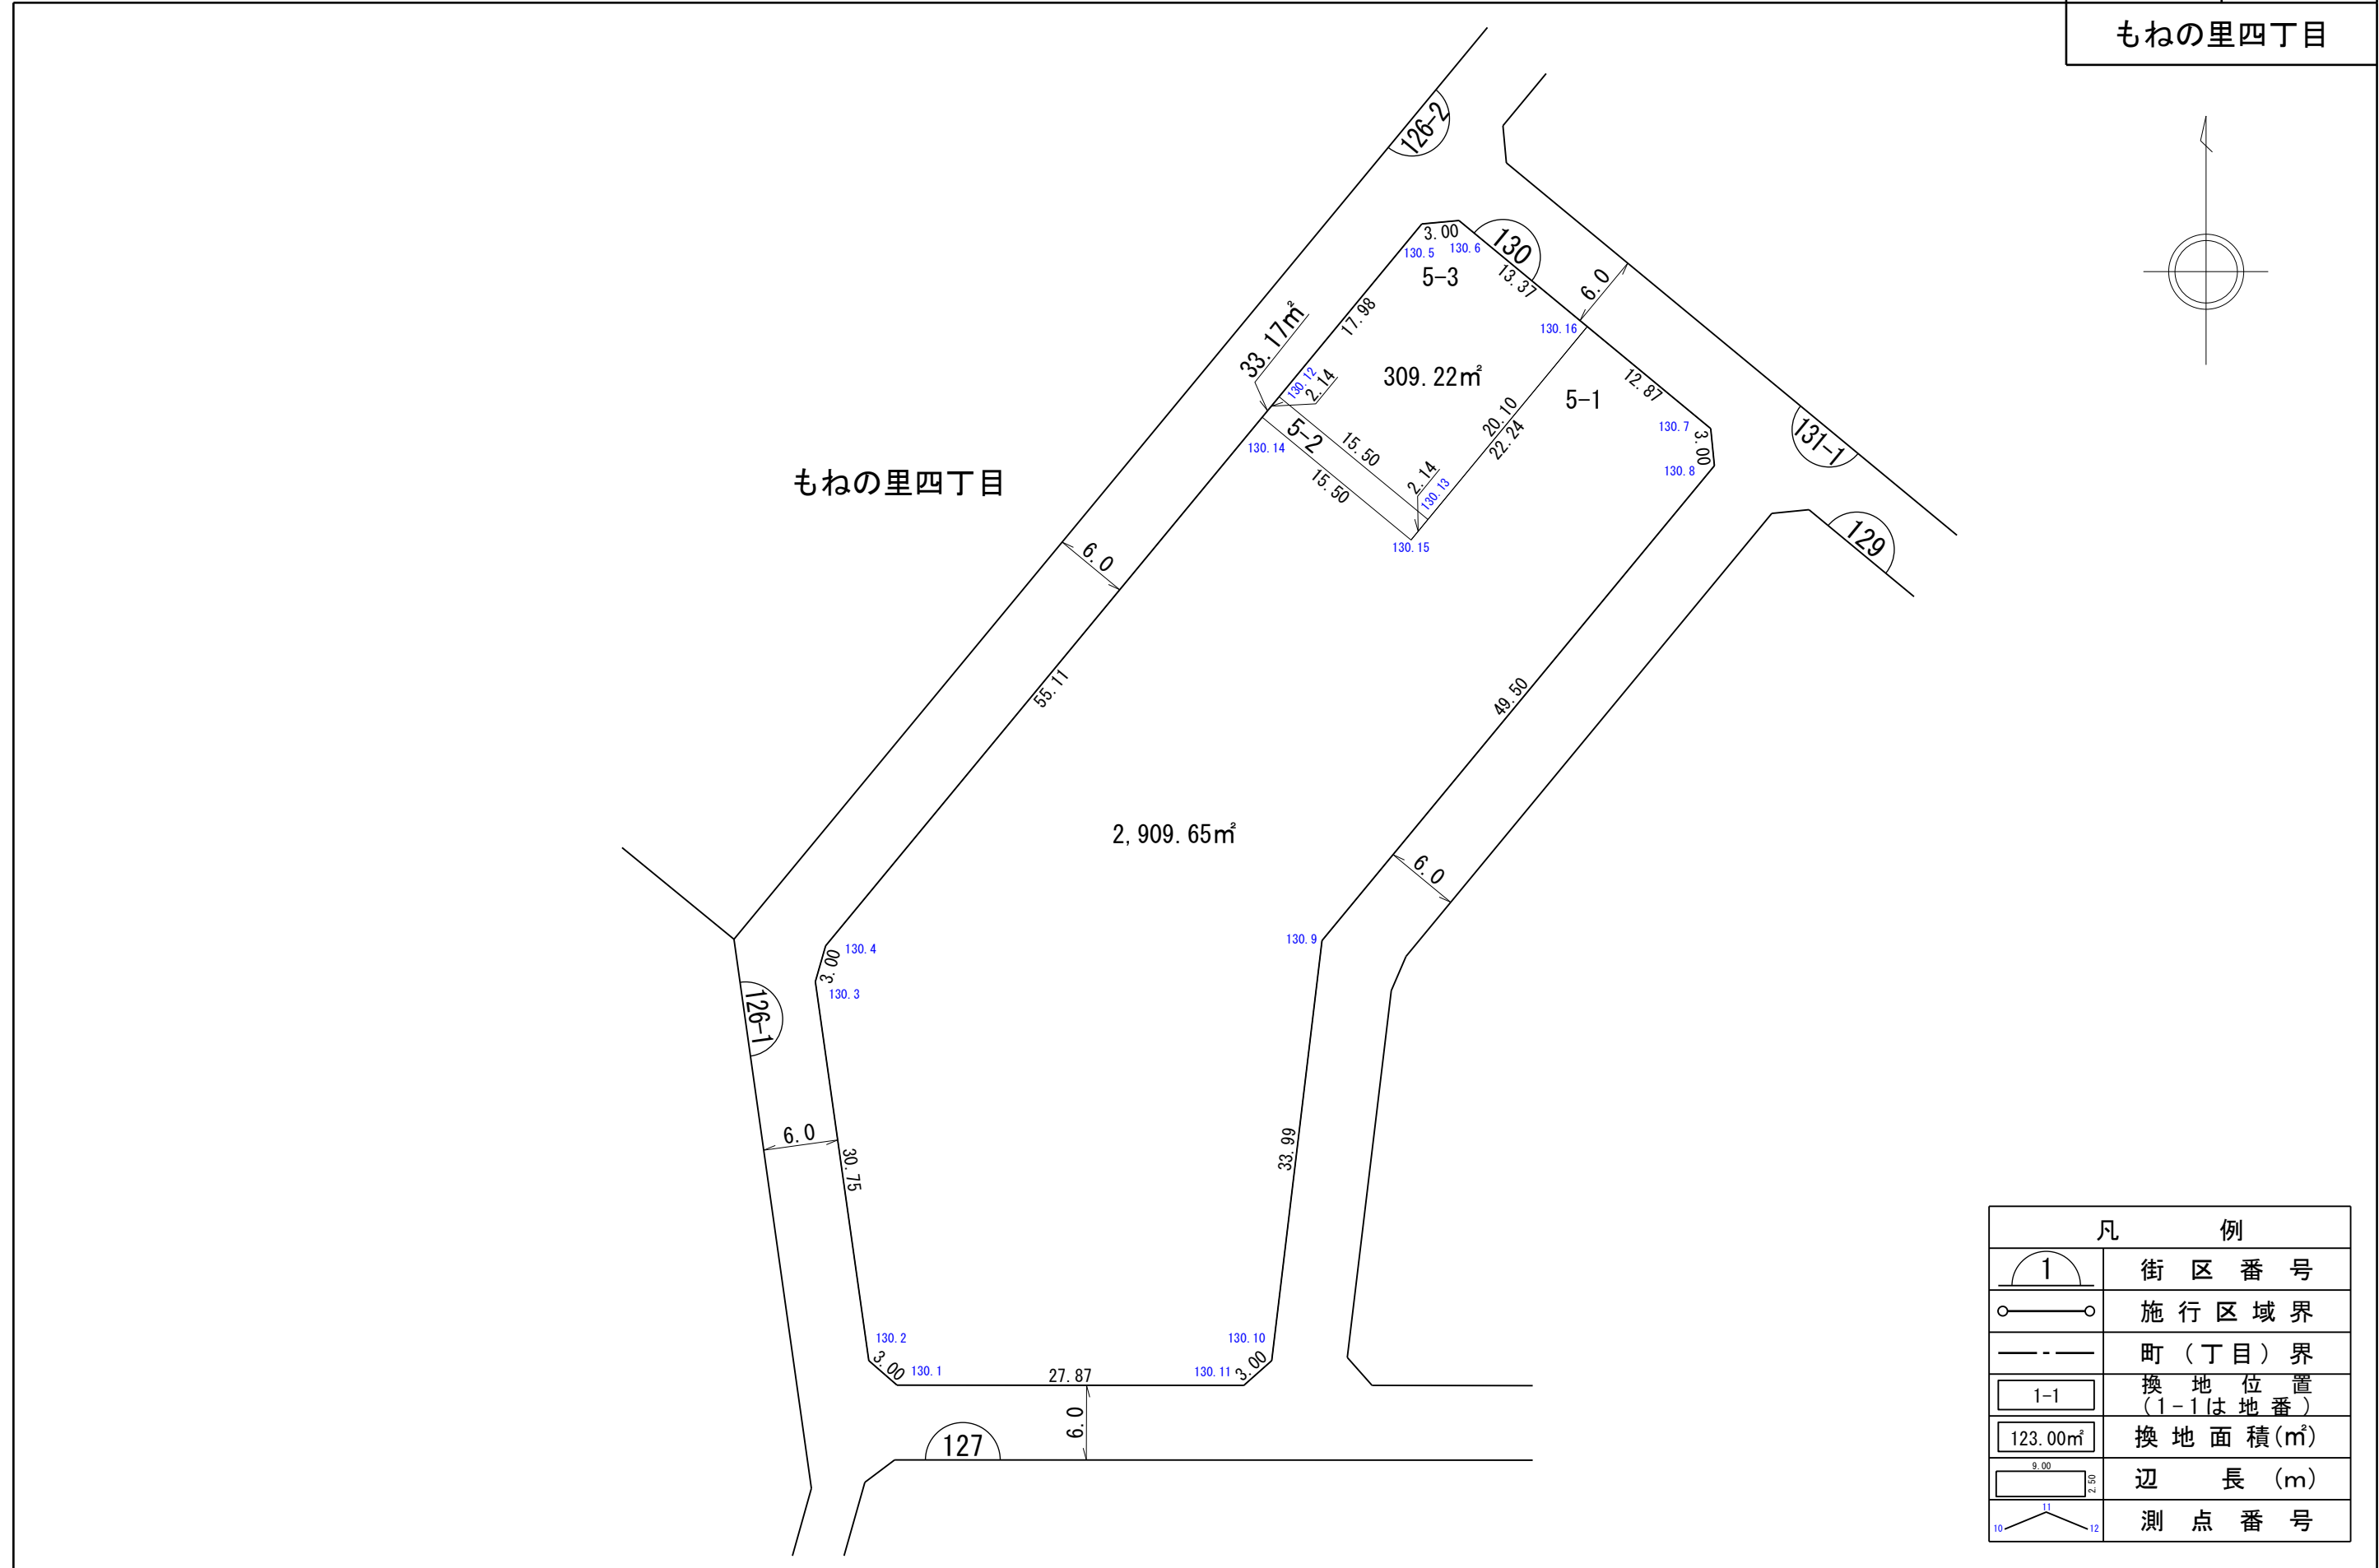



凡 例	
	街区番号
	施行区域界
	町(丁目)界
	換地位置 (1-1は地番)
	換地面積(m²)
	辺長(m)
	測点番号

独立行政法人都市再生機構


縮尺 1 : 500

換 地 図

街区番号 129
もねの里四丁目

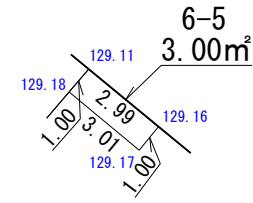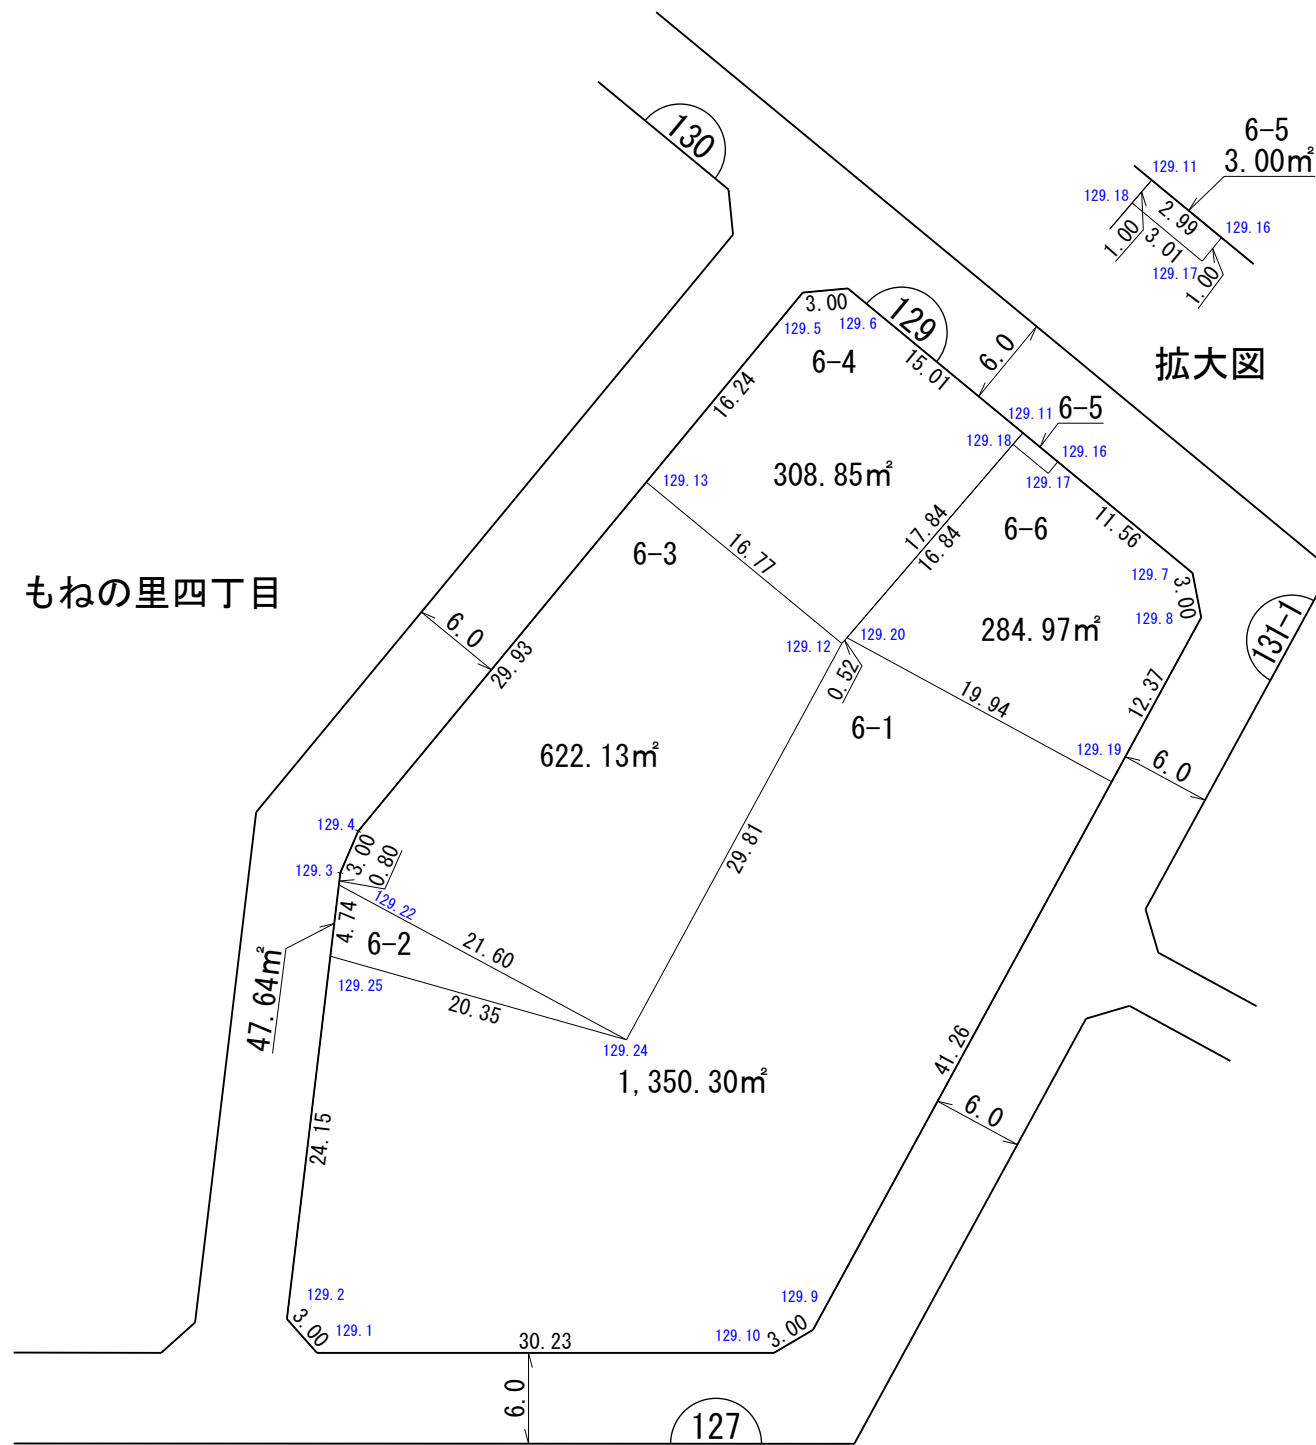

拡大図

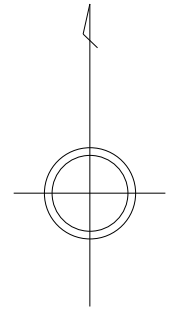

もねの里四丁目



凡 例	
	街区番号
	施行区域界
	町(丁目)界
	換地位置 (1-1は地番)
	換地面積(m²)
	辺長(m)
	測点番号

独立行政法人都市再生機構

縮尺 1 : 500

換 地 図

街区番号 127
もねの里四丁目

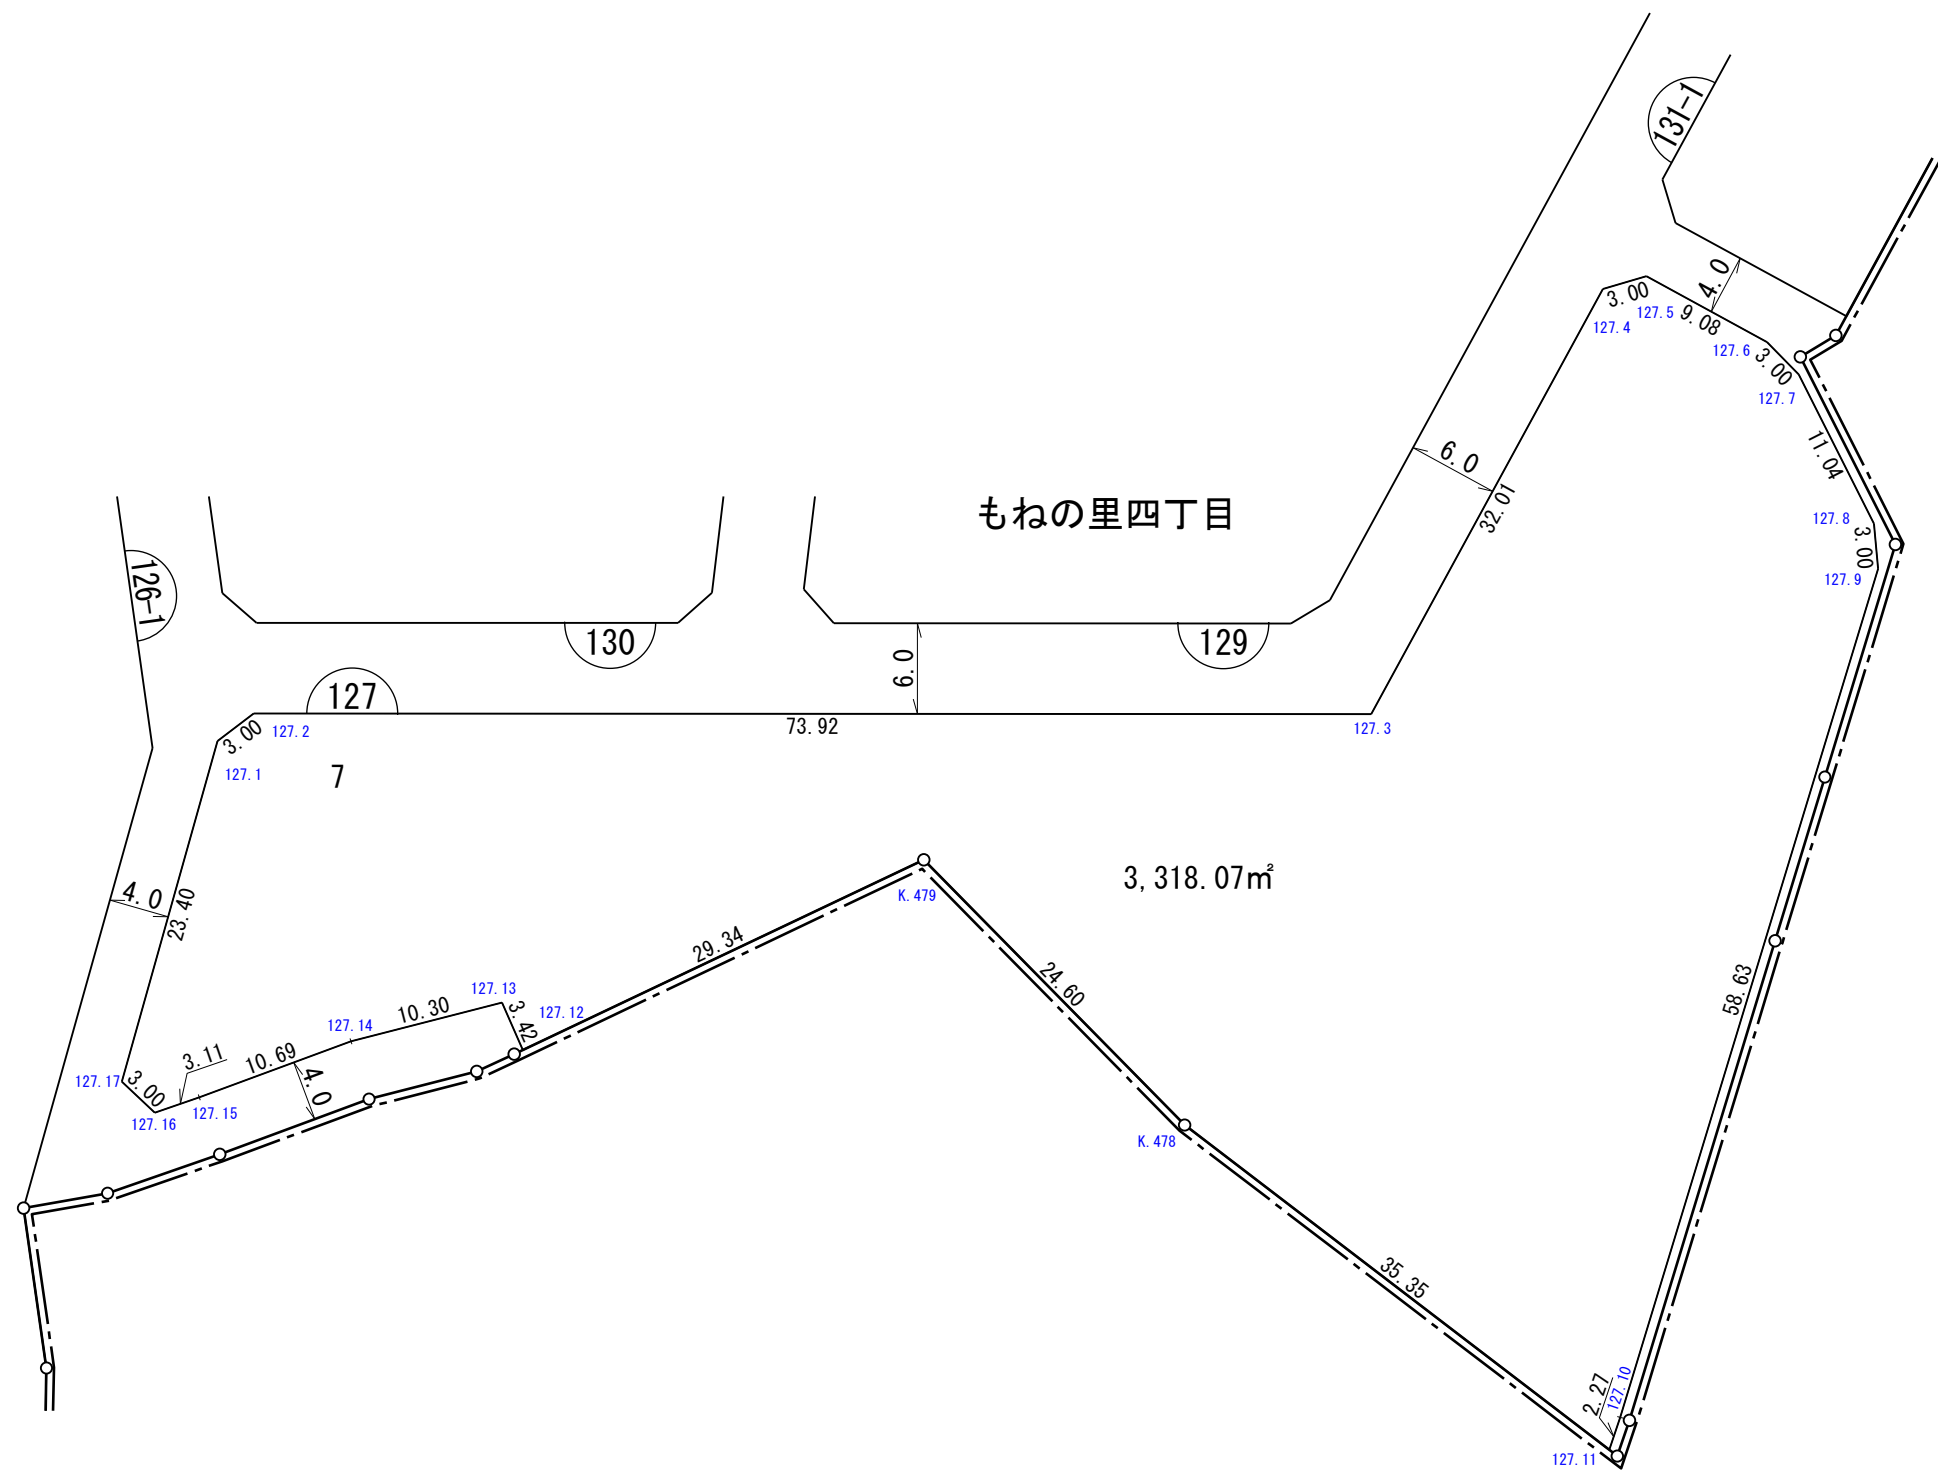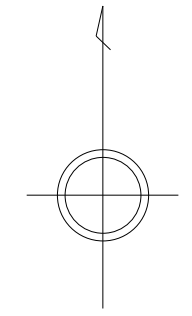


凡 例	
	街区番号
	施行区域界
	町(丁目)界
	換地位置 (1-1は地番)
	換地面積(m²)
	辺 長 (m)
	測点番号

独立行政法人都市再生機構

縮尺 1 : 500

換 地 図




街区番号 131-1
もねの里四丁目

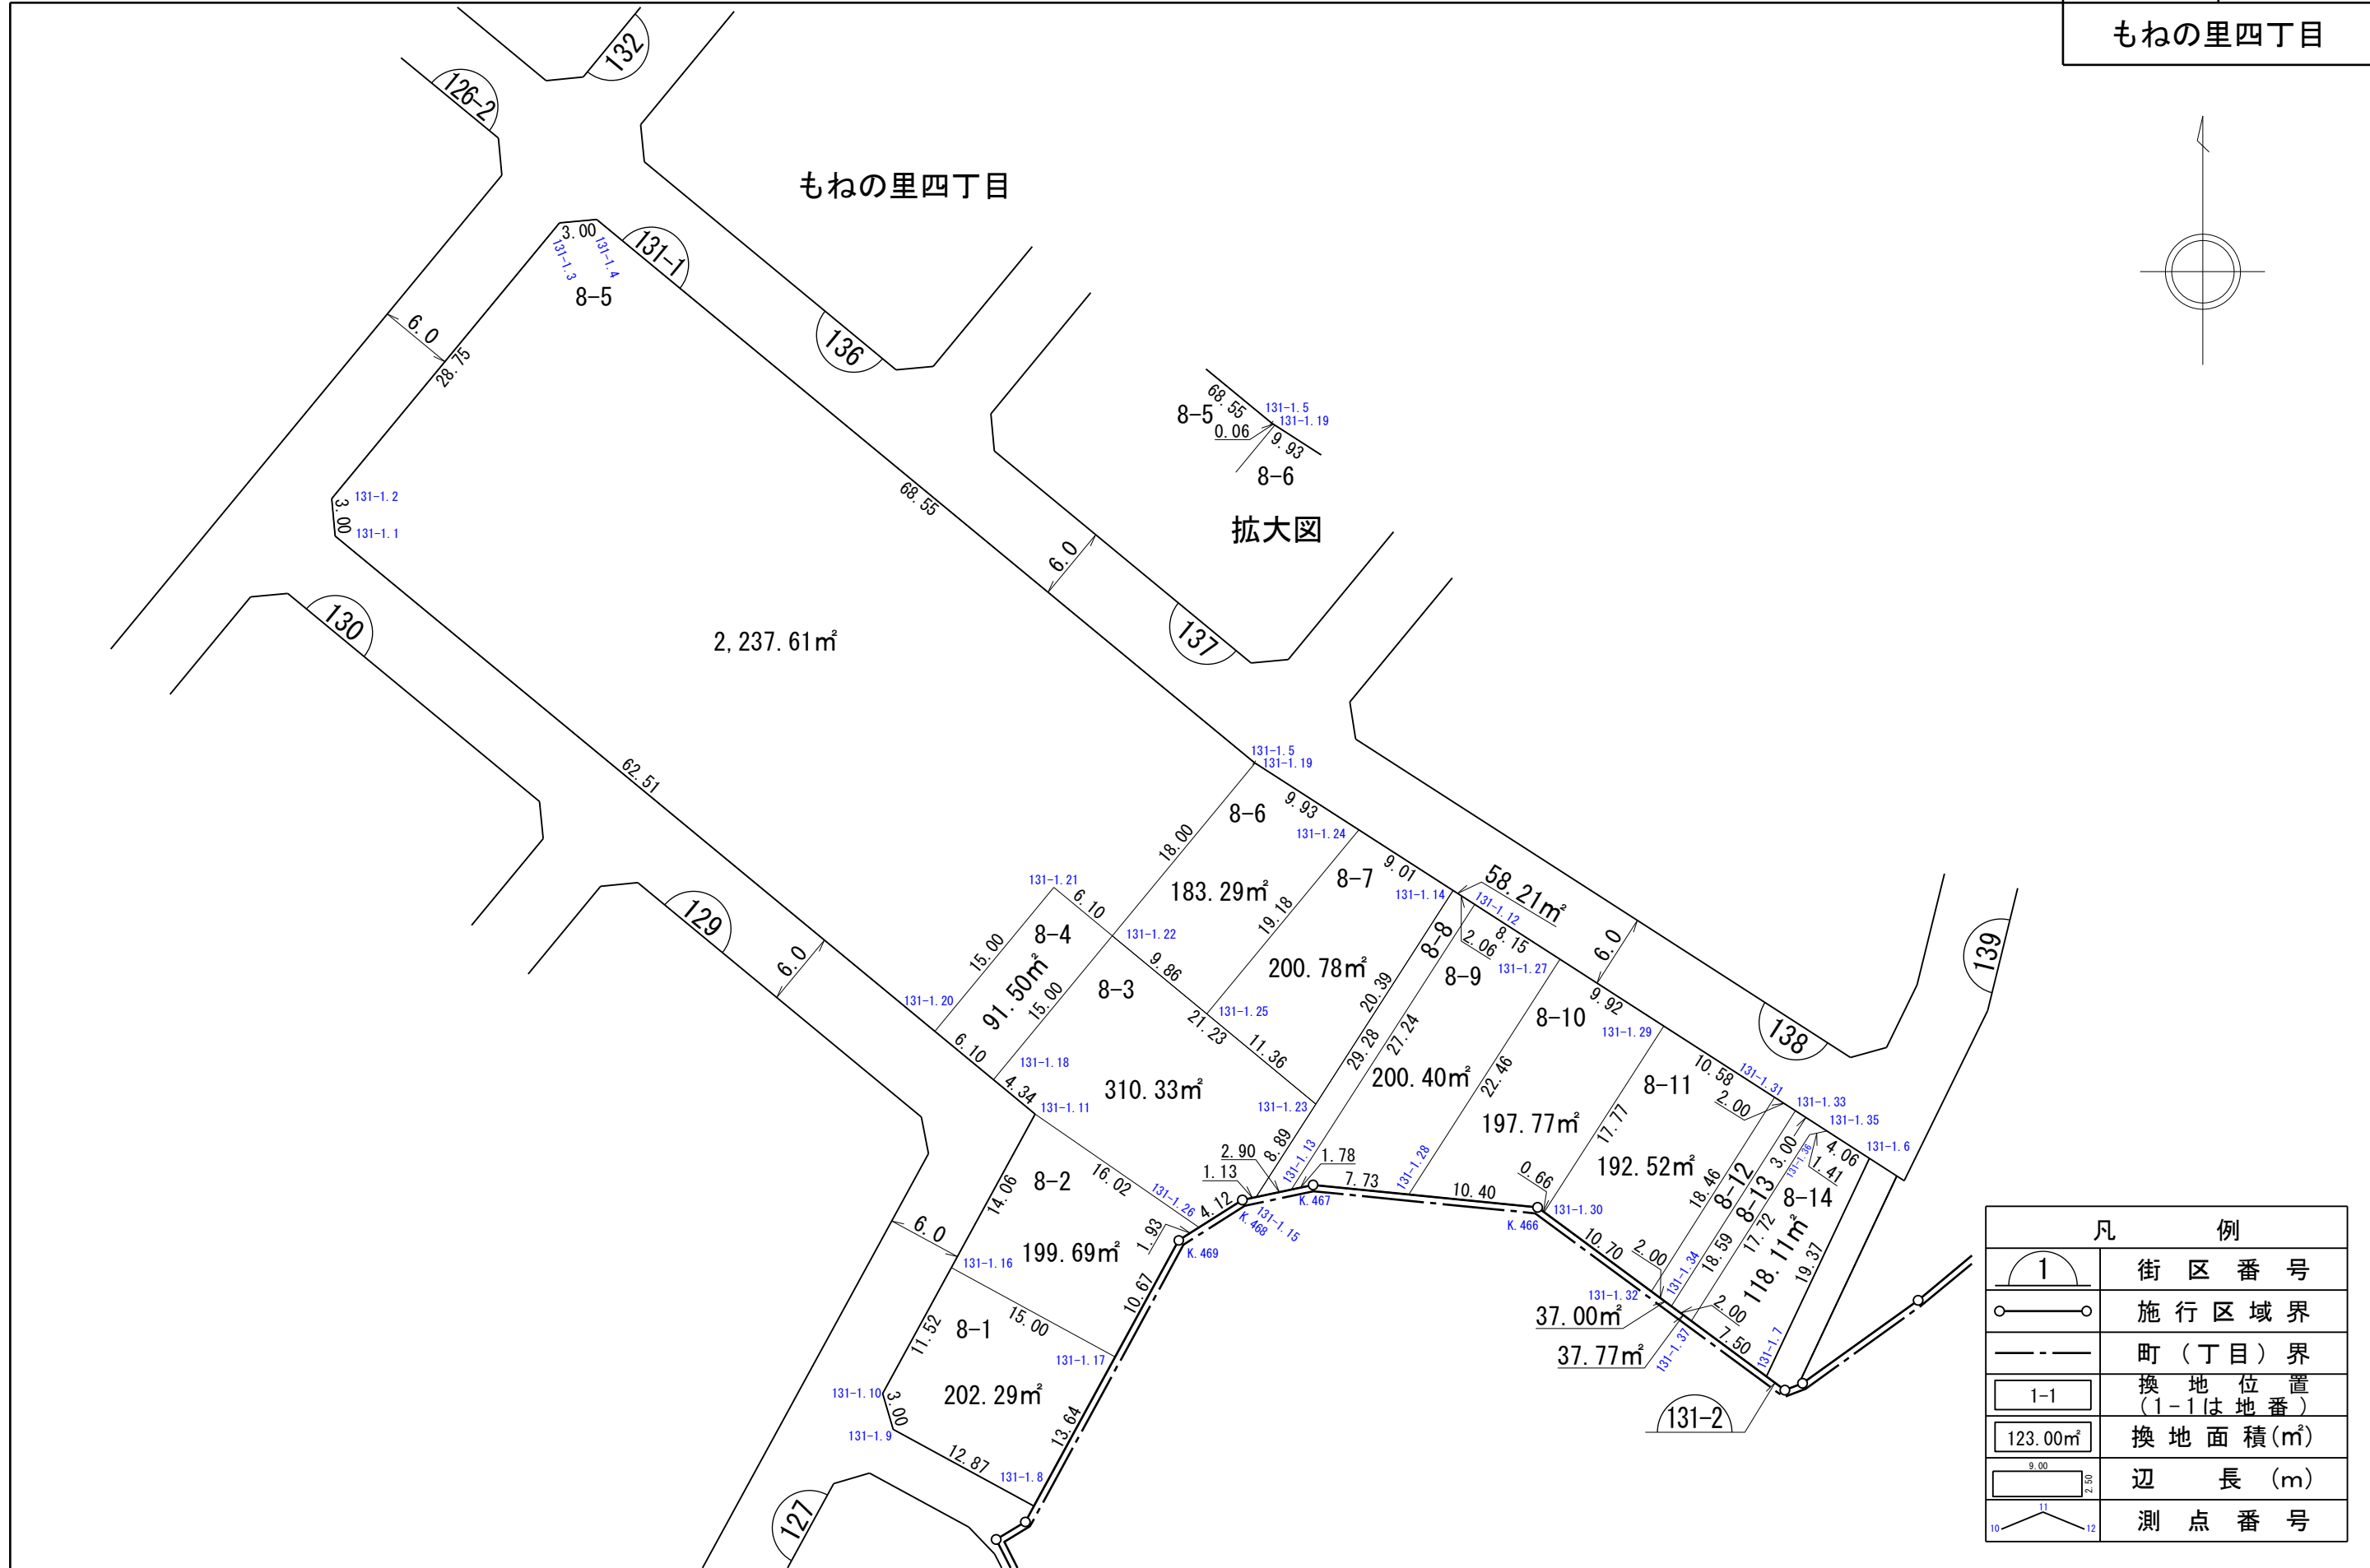

独立行政法人都市再生機構

換 地 図

街区番号 138
もねの里四丁目

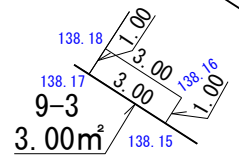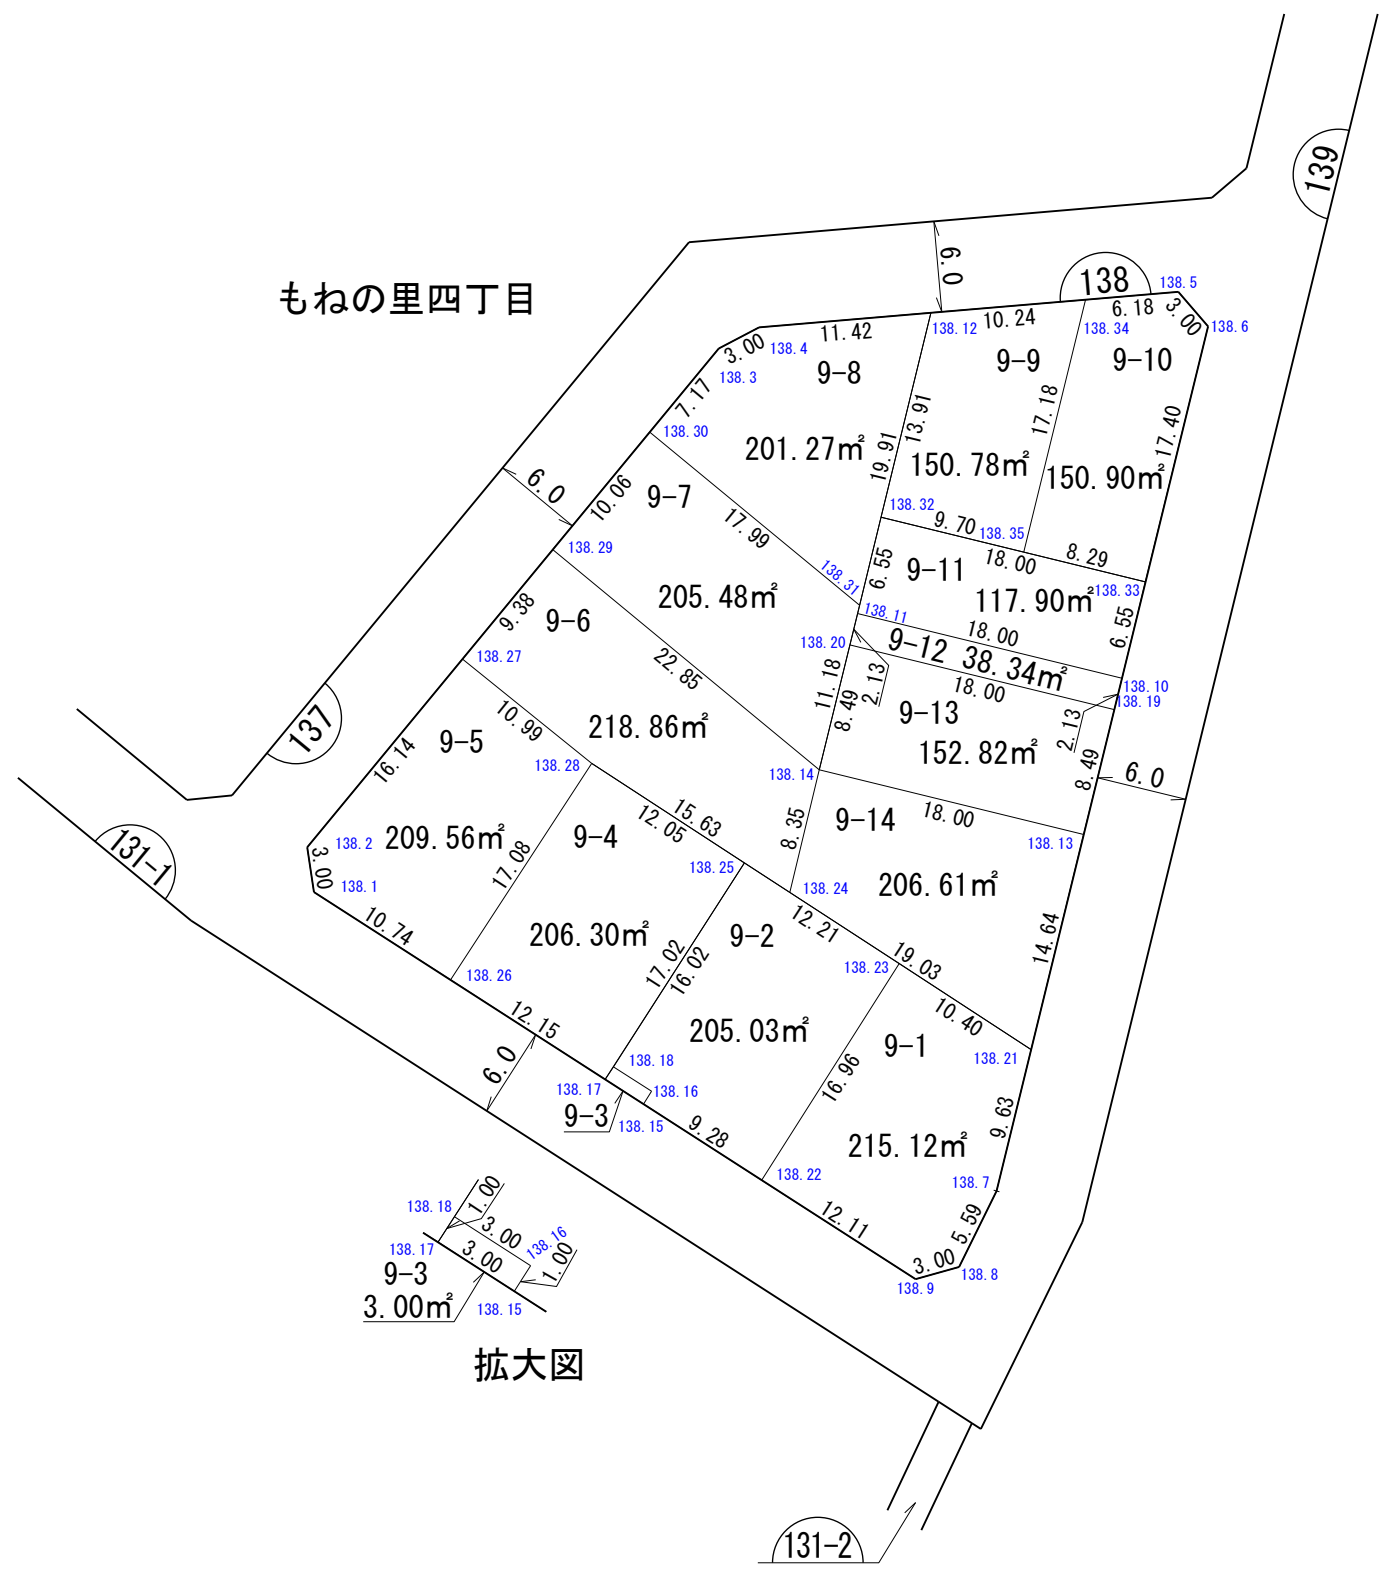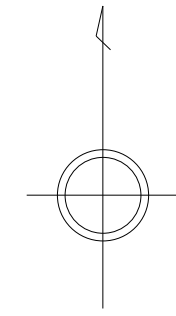


拡大図

凡 例	
	街区番号
	施行区域界
	町(丁目)界
	換地位置 (1-1は地番)
	換地面積(m ²)
	辺長(m)
	測点番号

独立行政法人都市再生機構

換 地 図

街区番号 137
もねの里四丁目

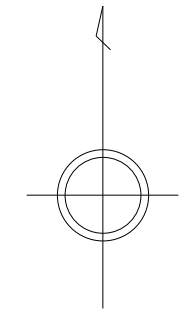


凡 例	
	街区番号
	施行区域界
	町(丁目)界
	換地位置 (1-1は地番)
	換地面積(m²)
	辺長(m)
	測点番号

独立行政法人都市再生機構

縮尺 1 : 500

換 地 図

街区番号 136
もねの里四丁目

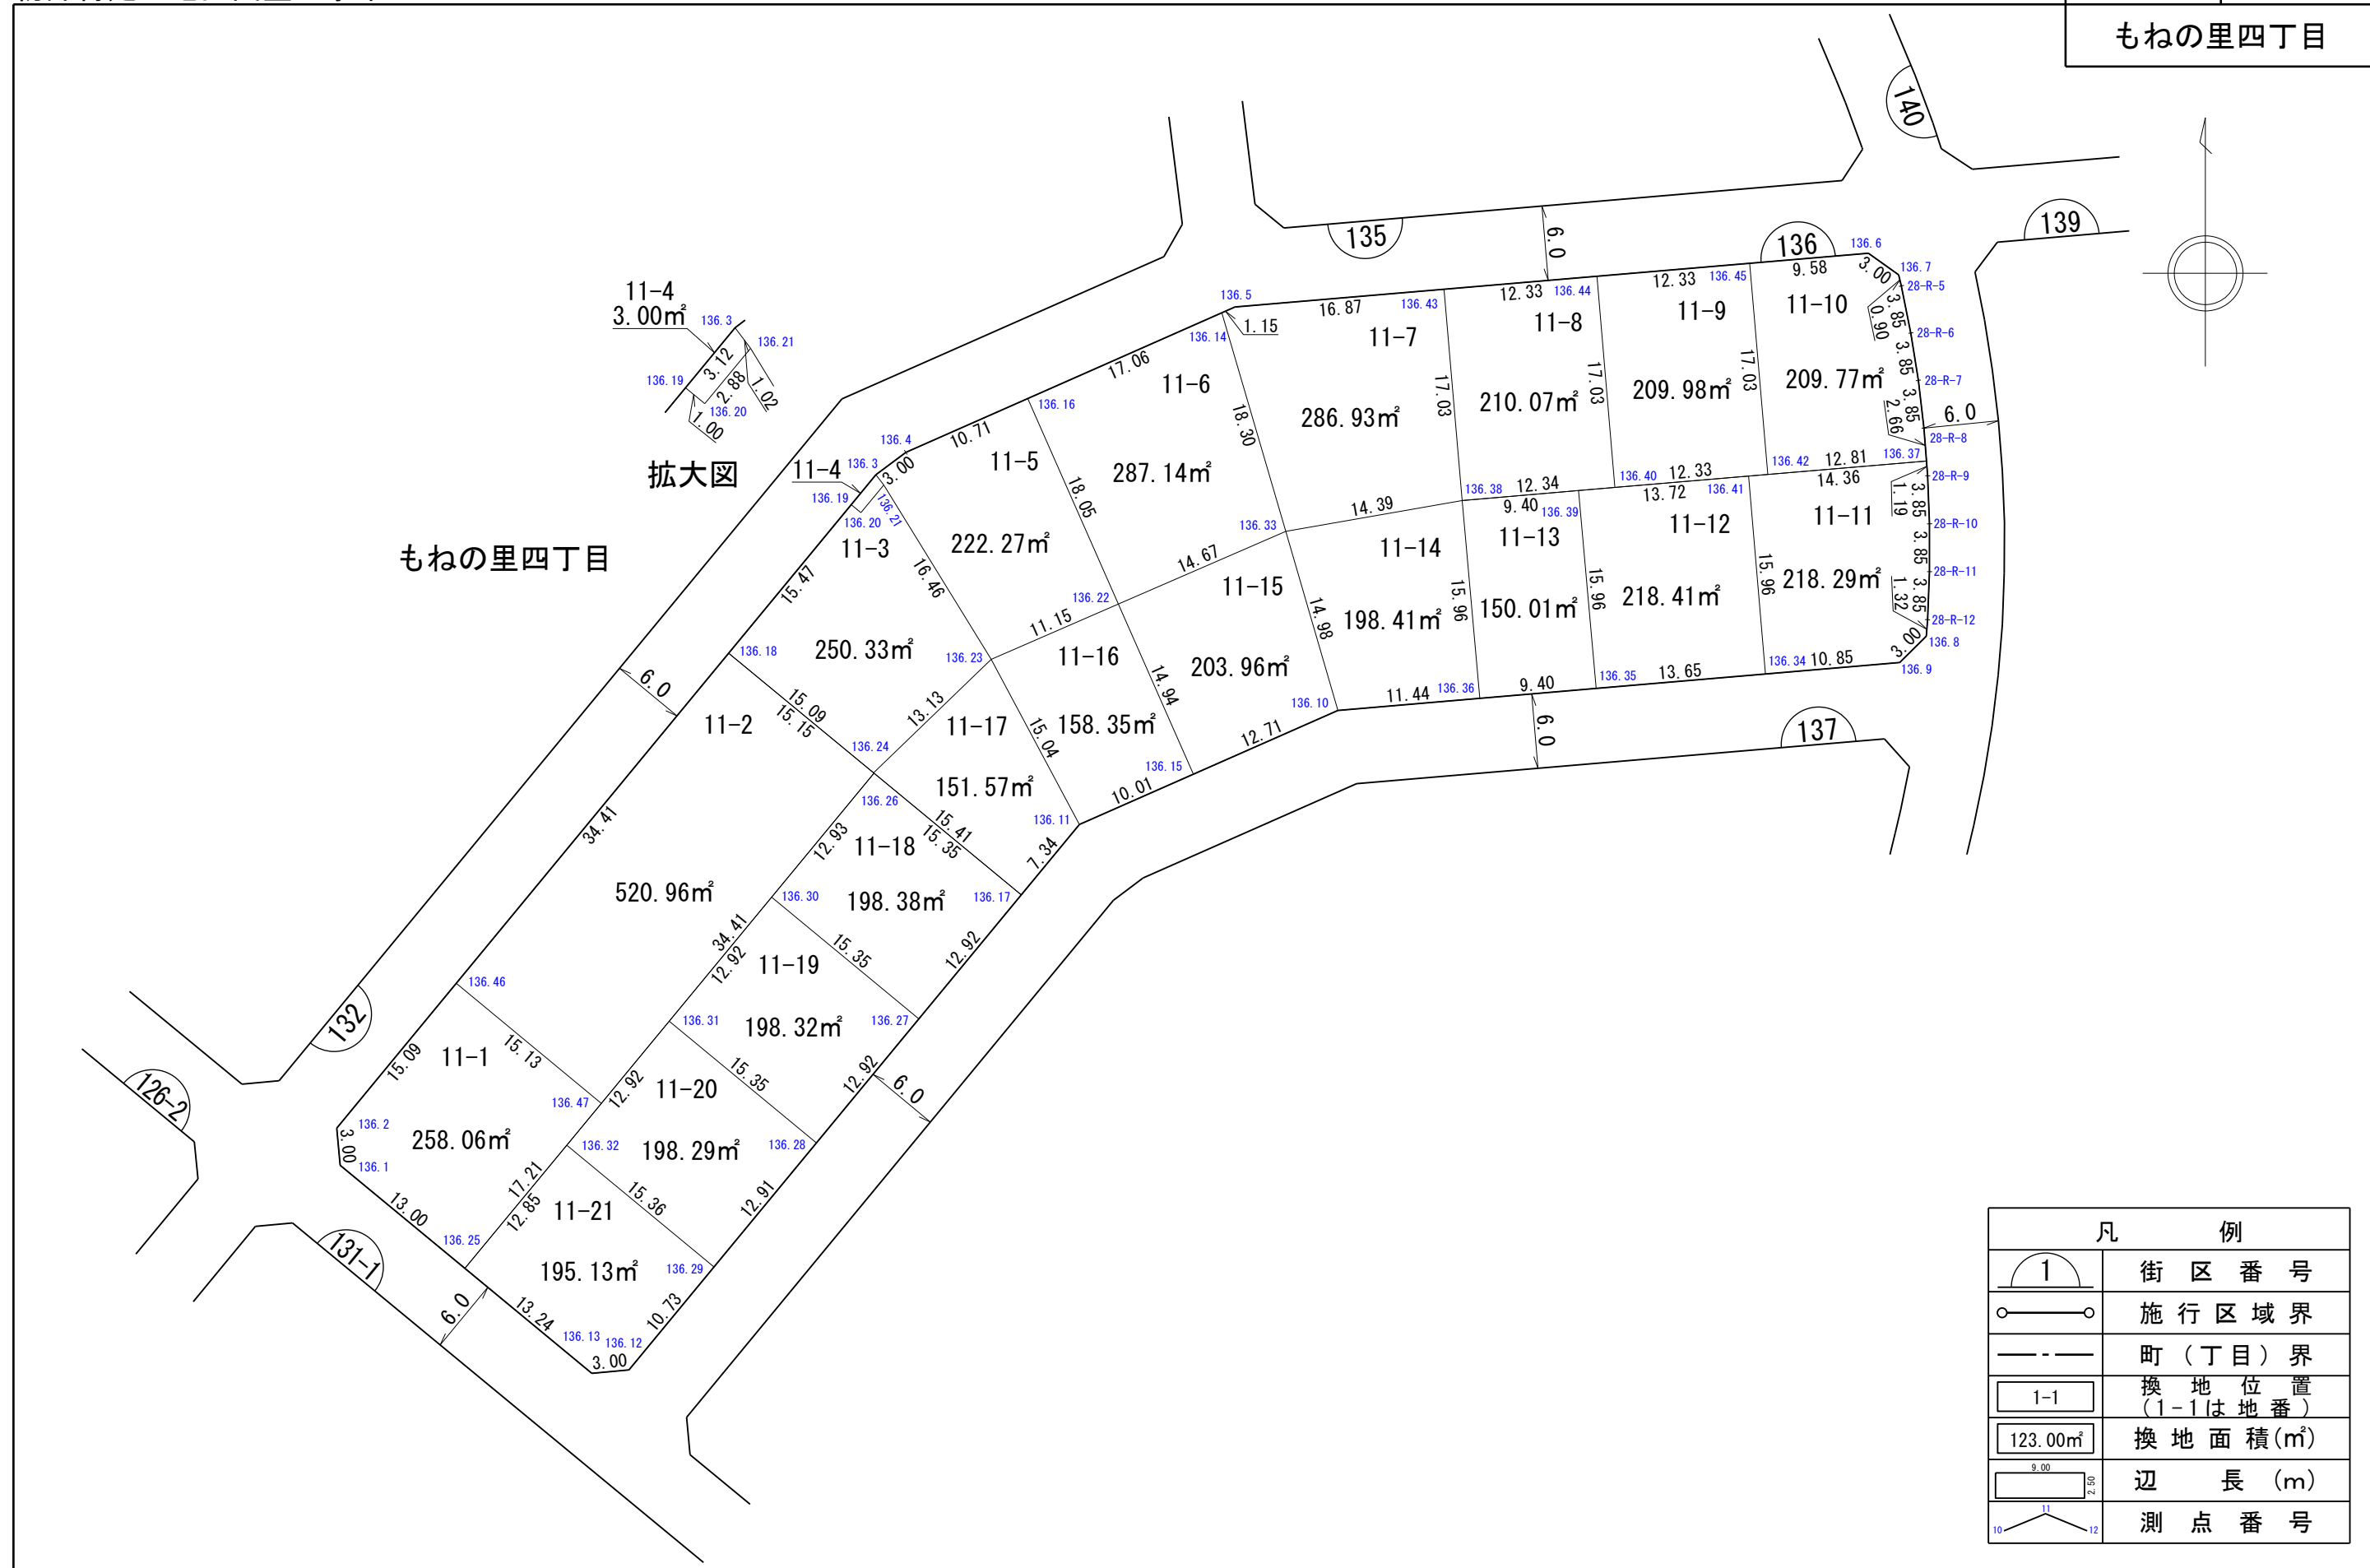

凡 例	
	街区番号
	施行区域界
	町(丁目)界
	換地位置 (1-1は地番)
	換地面積(m²)
	辺長(m)
	測点番号


独立行政法人都市再生機構

縮尺 1 : 500

換地 図

街区番号 132
もねの里四丁目

もねの里三丁目


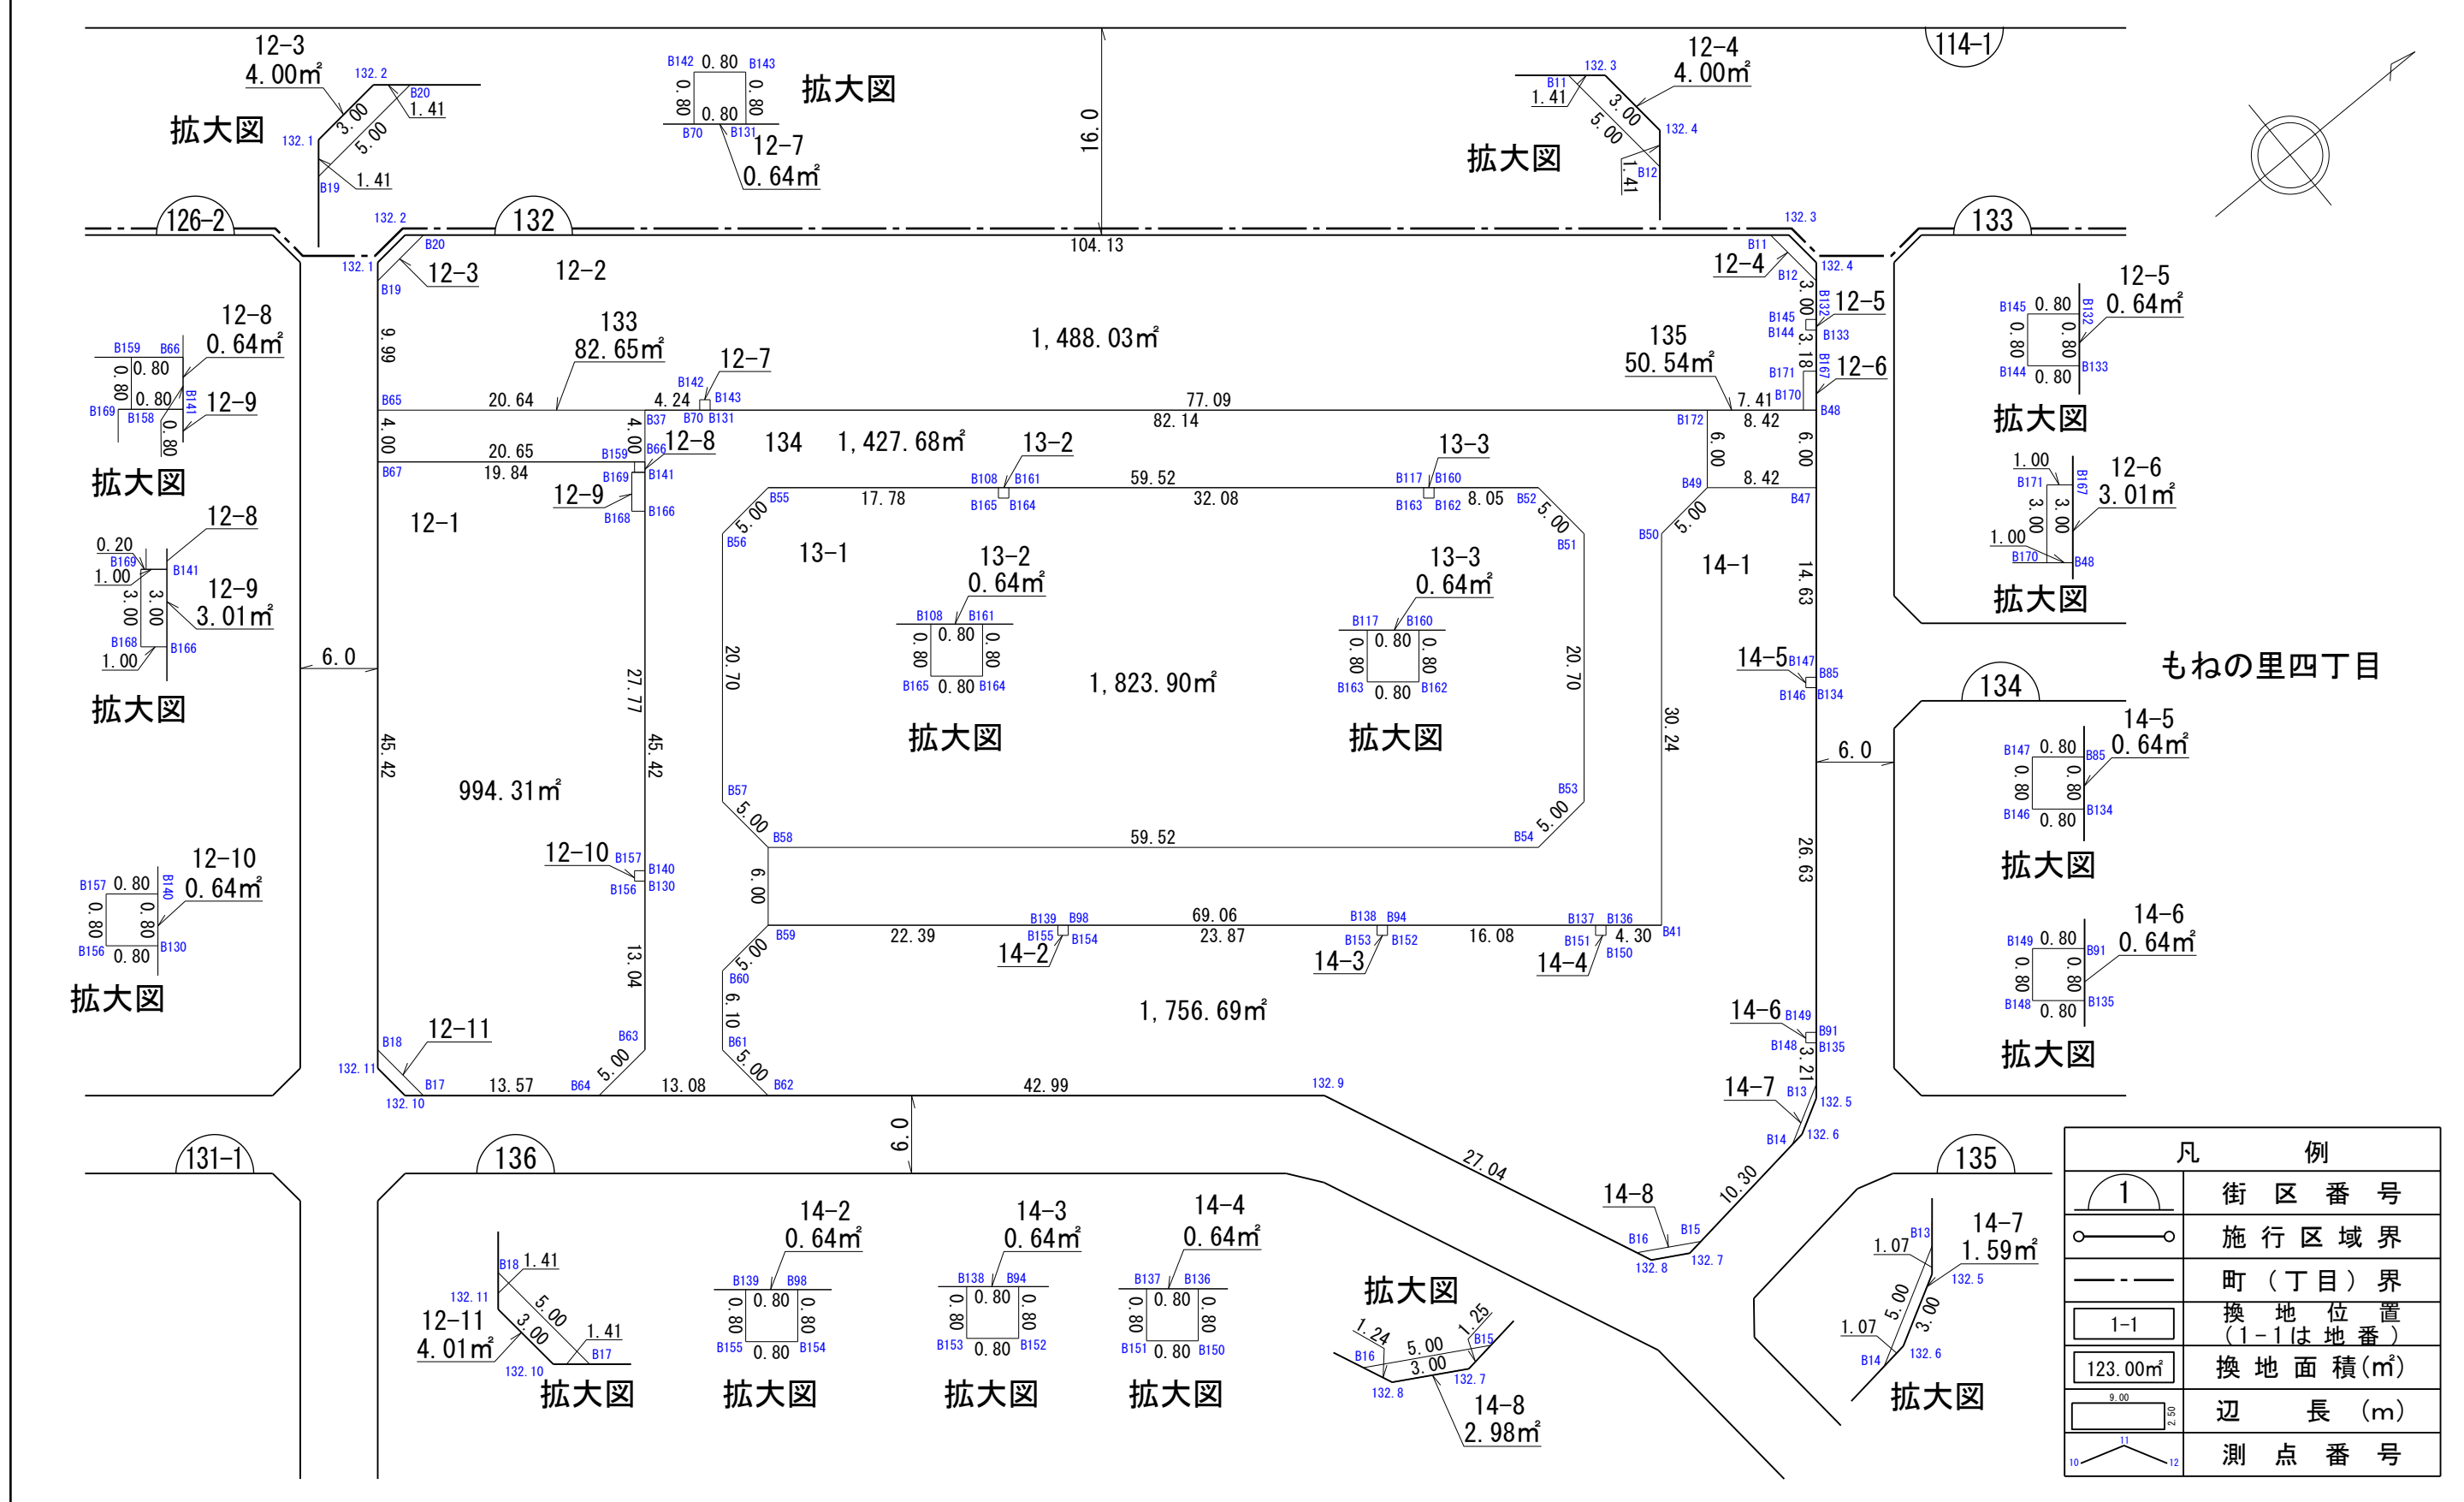


縮尺 1 : 500

独立行政法人都市再生機構

換 地 図

街区番号 134
もねの里四丁目

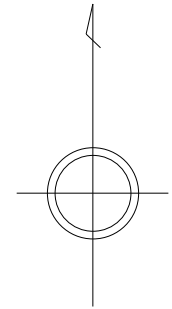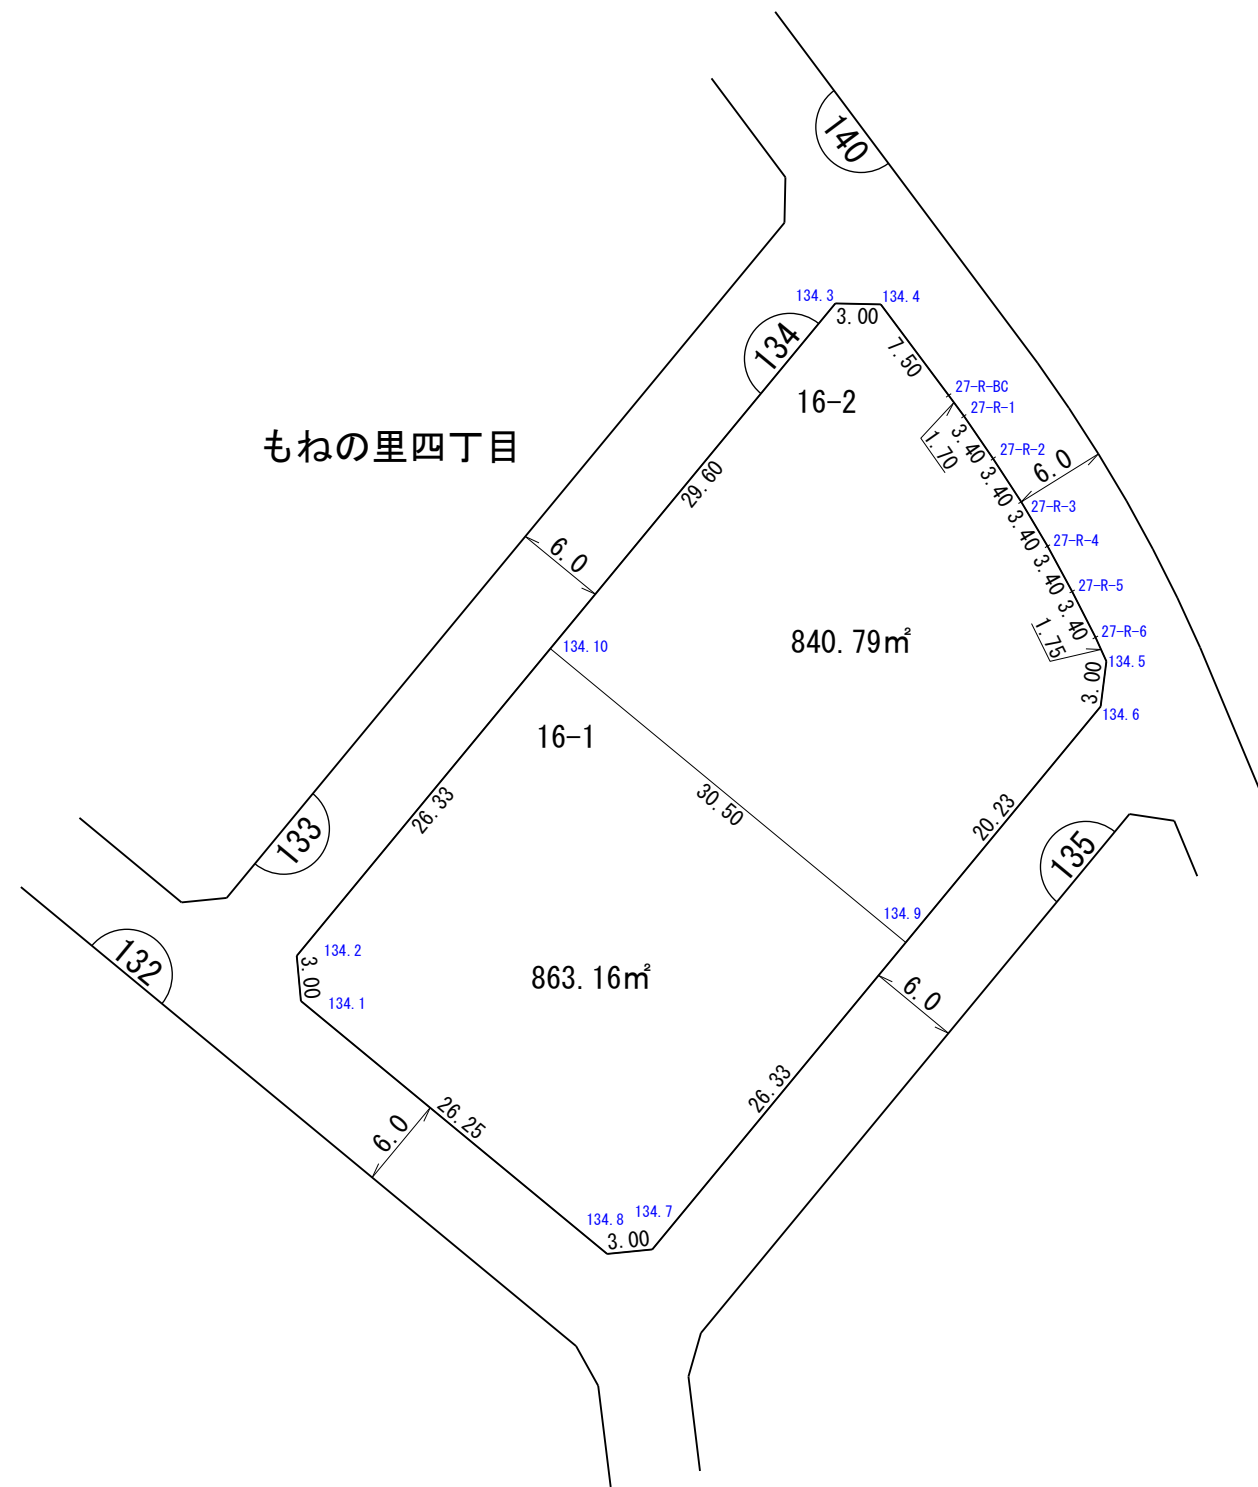



凡 例	
	街区番号
	施行区域界
	町(丁目)界
	換地位置 (1-1は地番)
	換地面積(m ²)
	辺長(m)
	測点番号

独立行政法人都市再生機構

縮尺 1 : 500

換 地 図

街区番号 133
もねの里四丁目

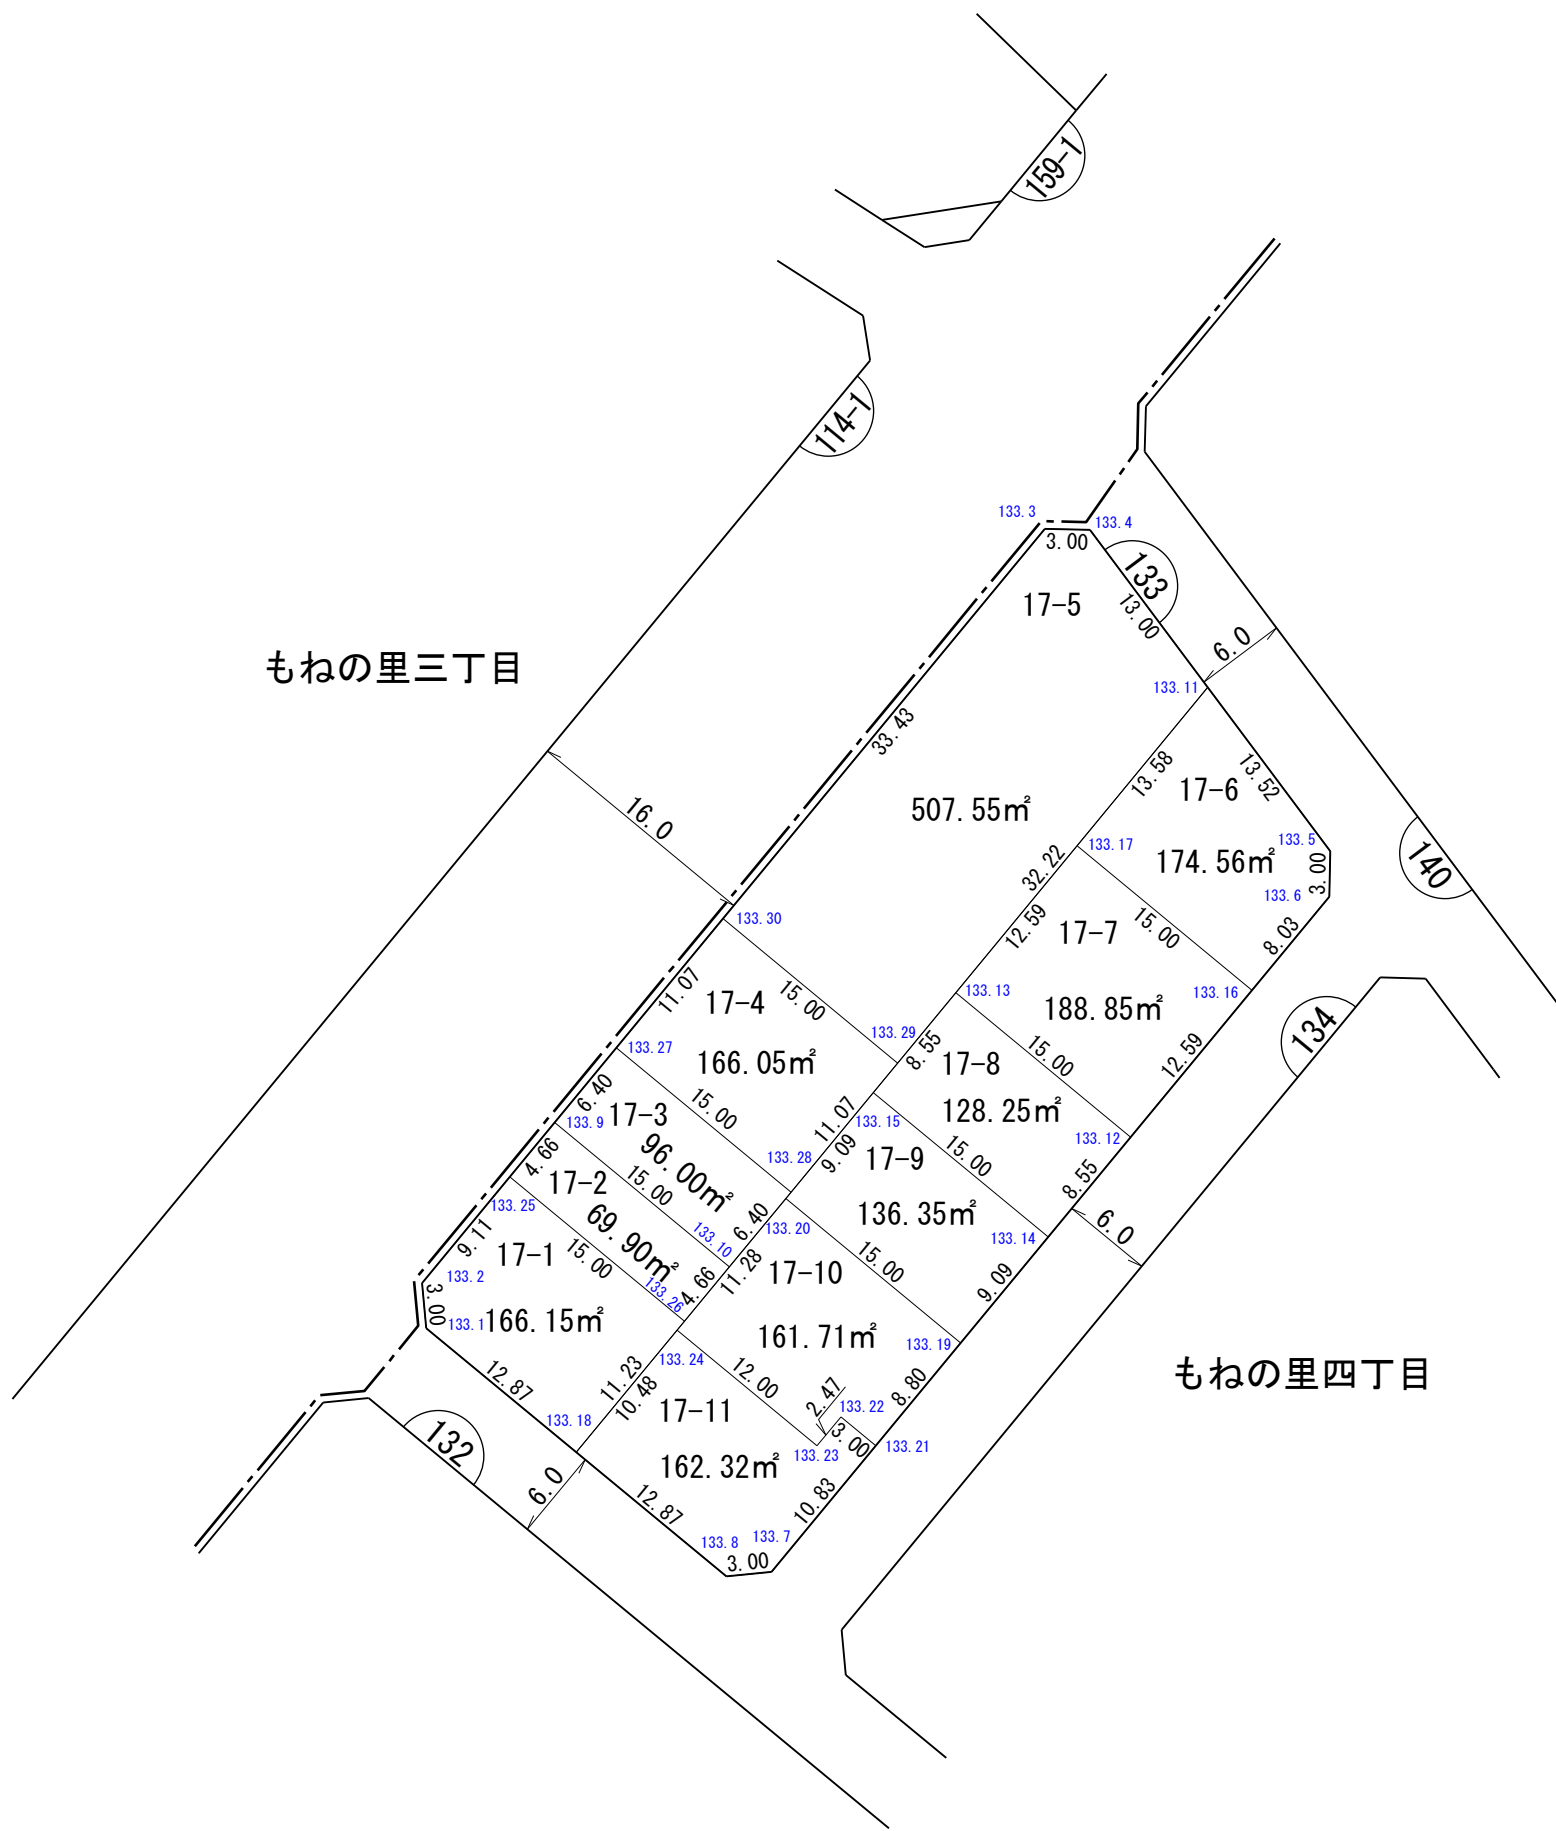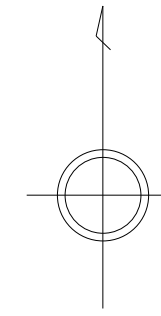

もねの里三丁目

もねの里四丁目



凡 例	
	街区番号
	施行区域界
	町(丁目)界
	換地位置 (1-1は地番)
	換地面積(m²)
	辺長(m)
	測点番号

独立行政法人都市再生機構

縮尺 1 : 500

換 地 図

街区番号 140
もねの里四丁目

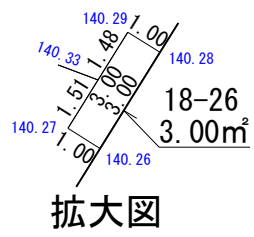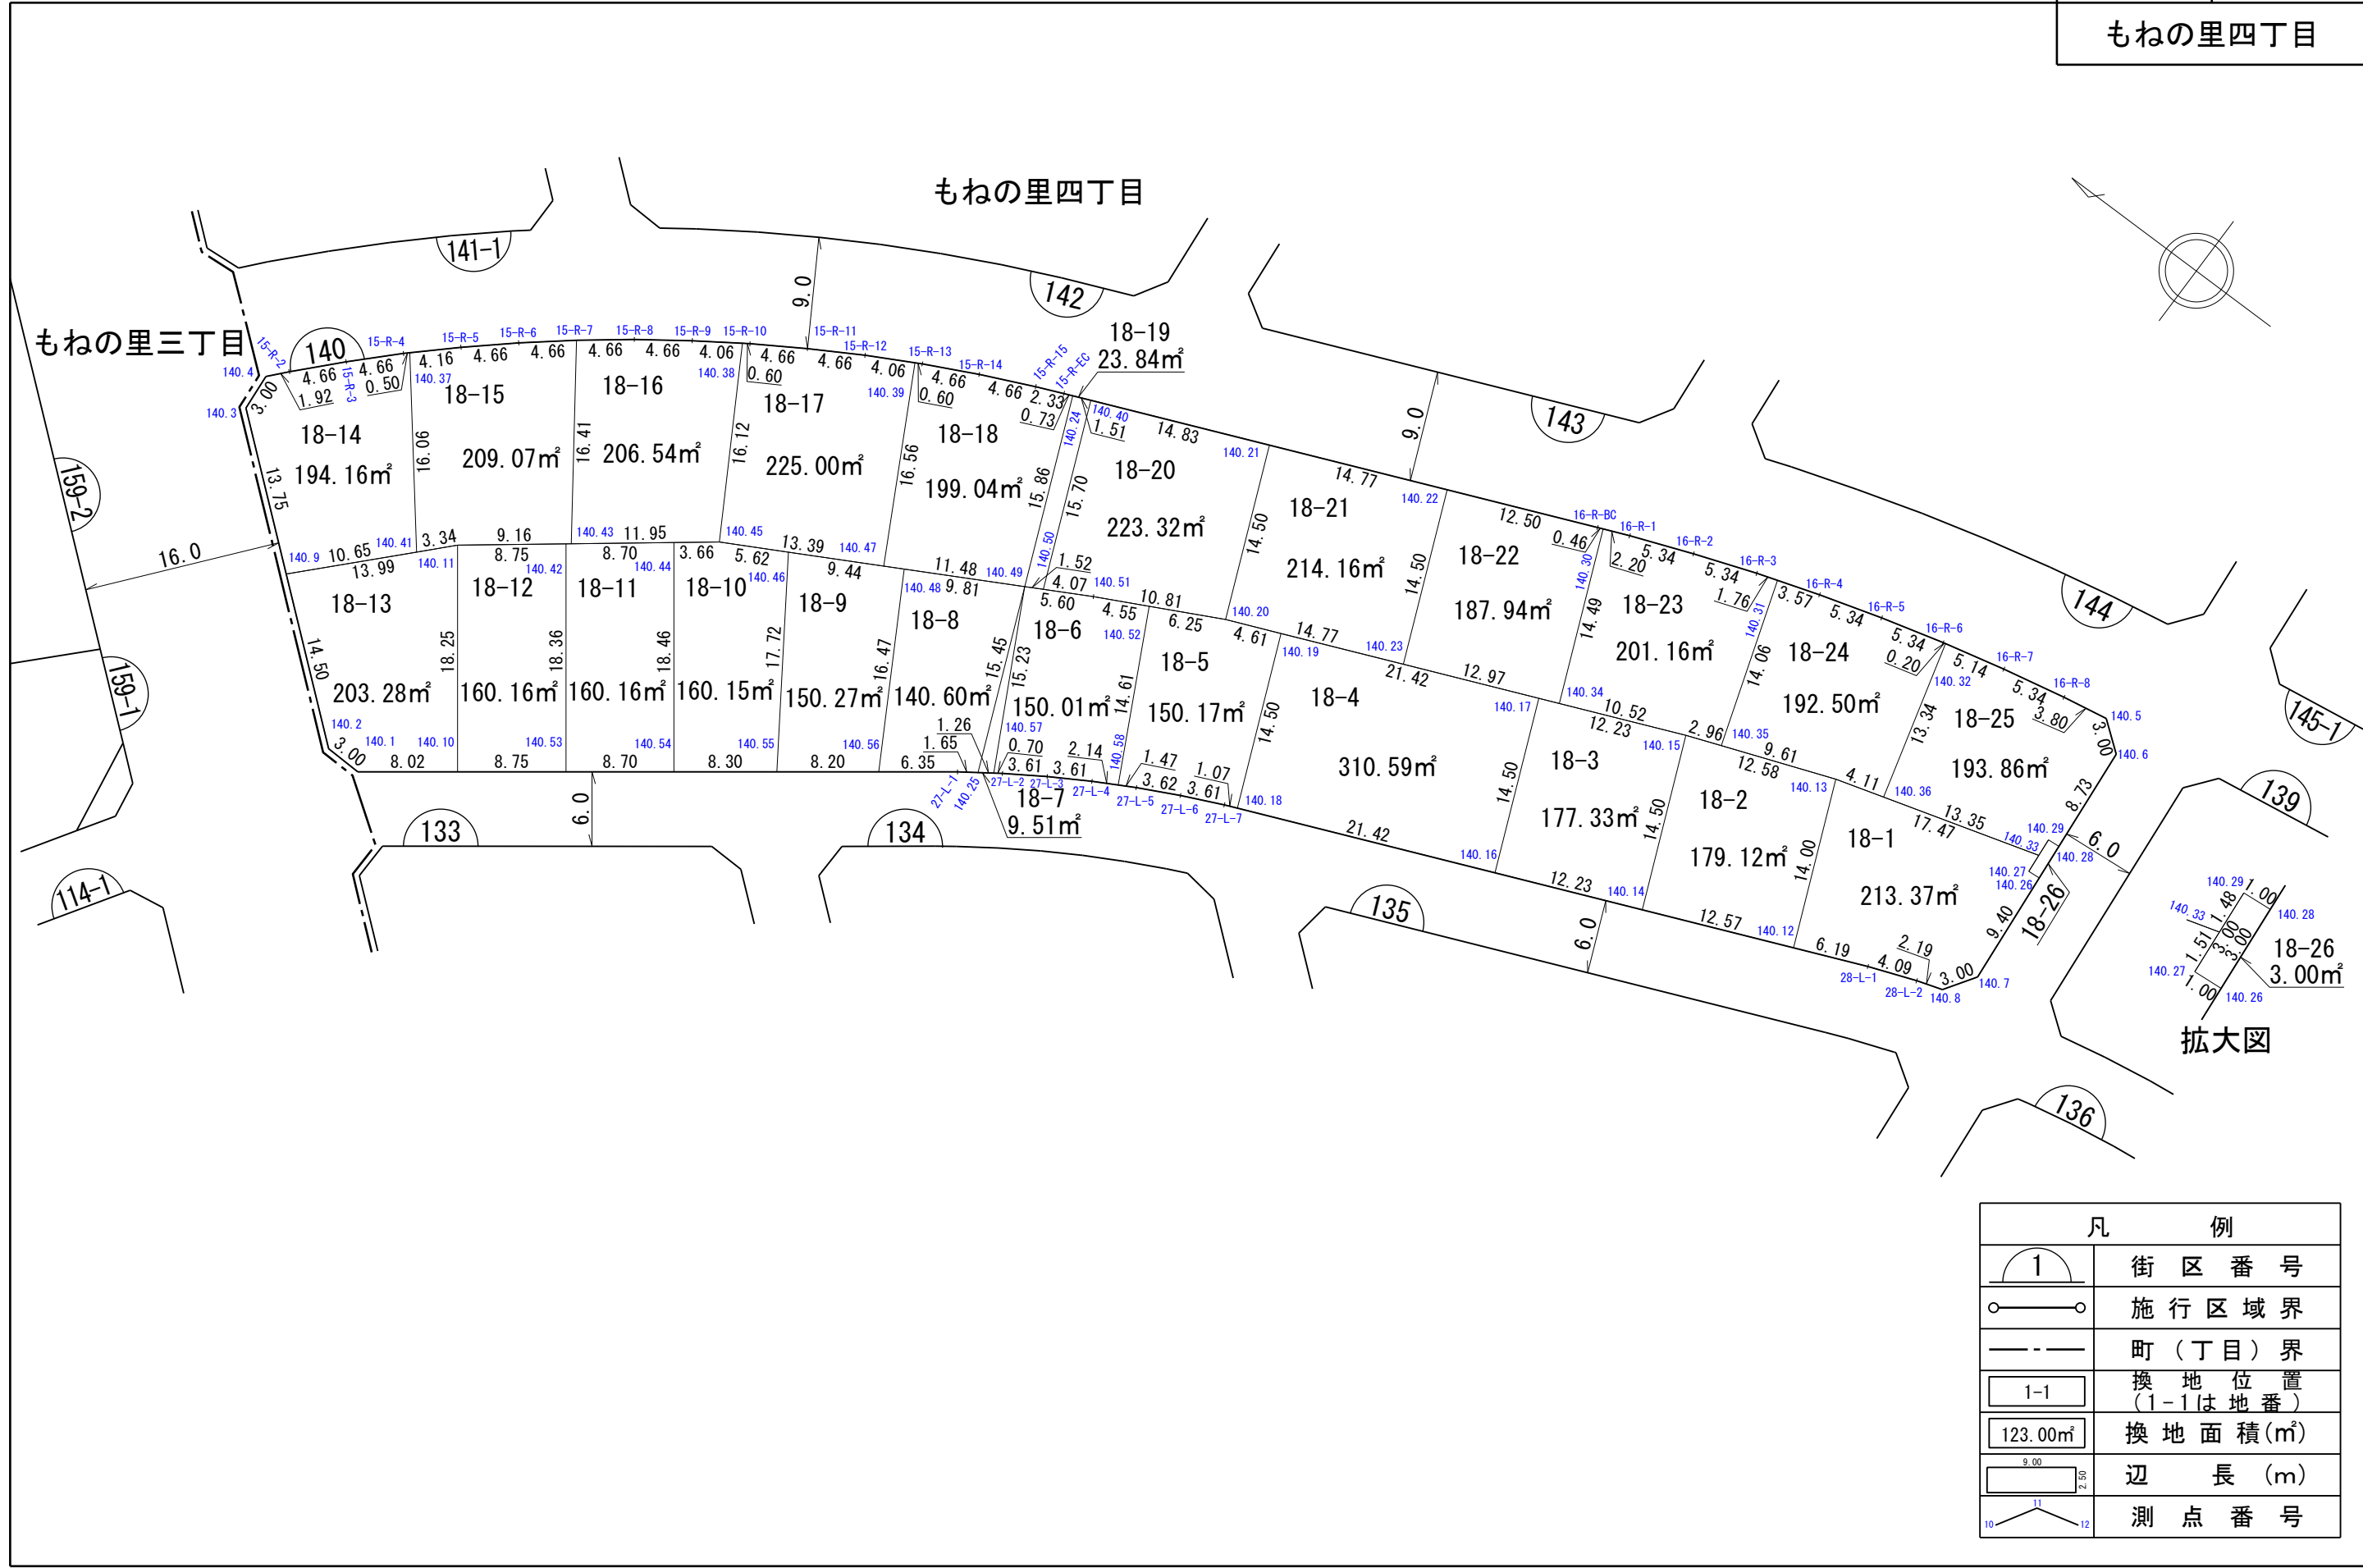


凡 例	
	街区番号
	施行区域界
	町(丁目)界
	換地位置 (1-1は地番)
	換地面積(m²)
	辺長(m)
	測点番号

独立行政法人都市再生機構

換 地 図

街区番号 139
もねの里四丁目


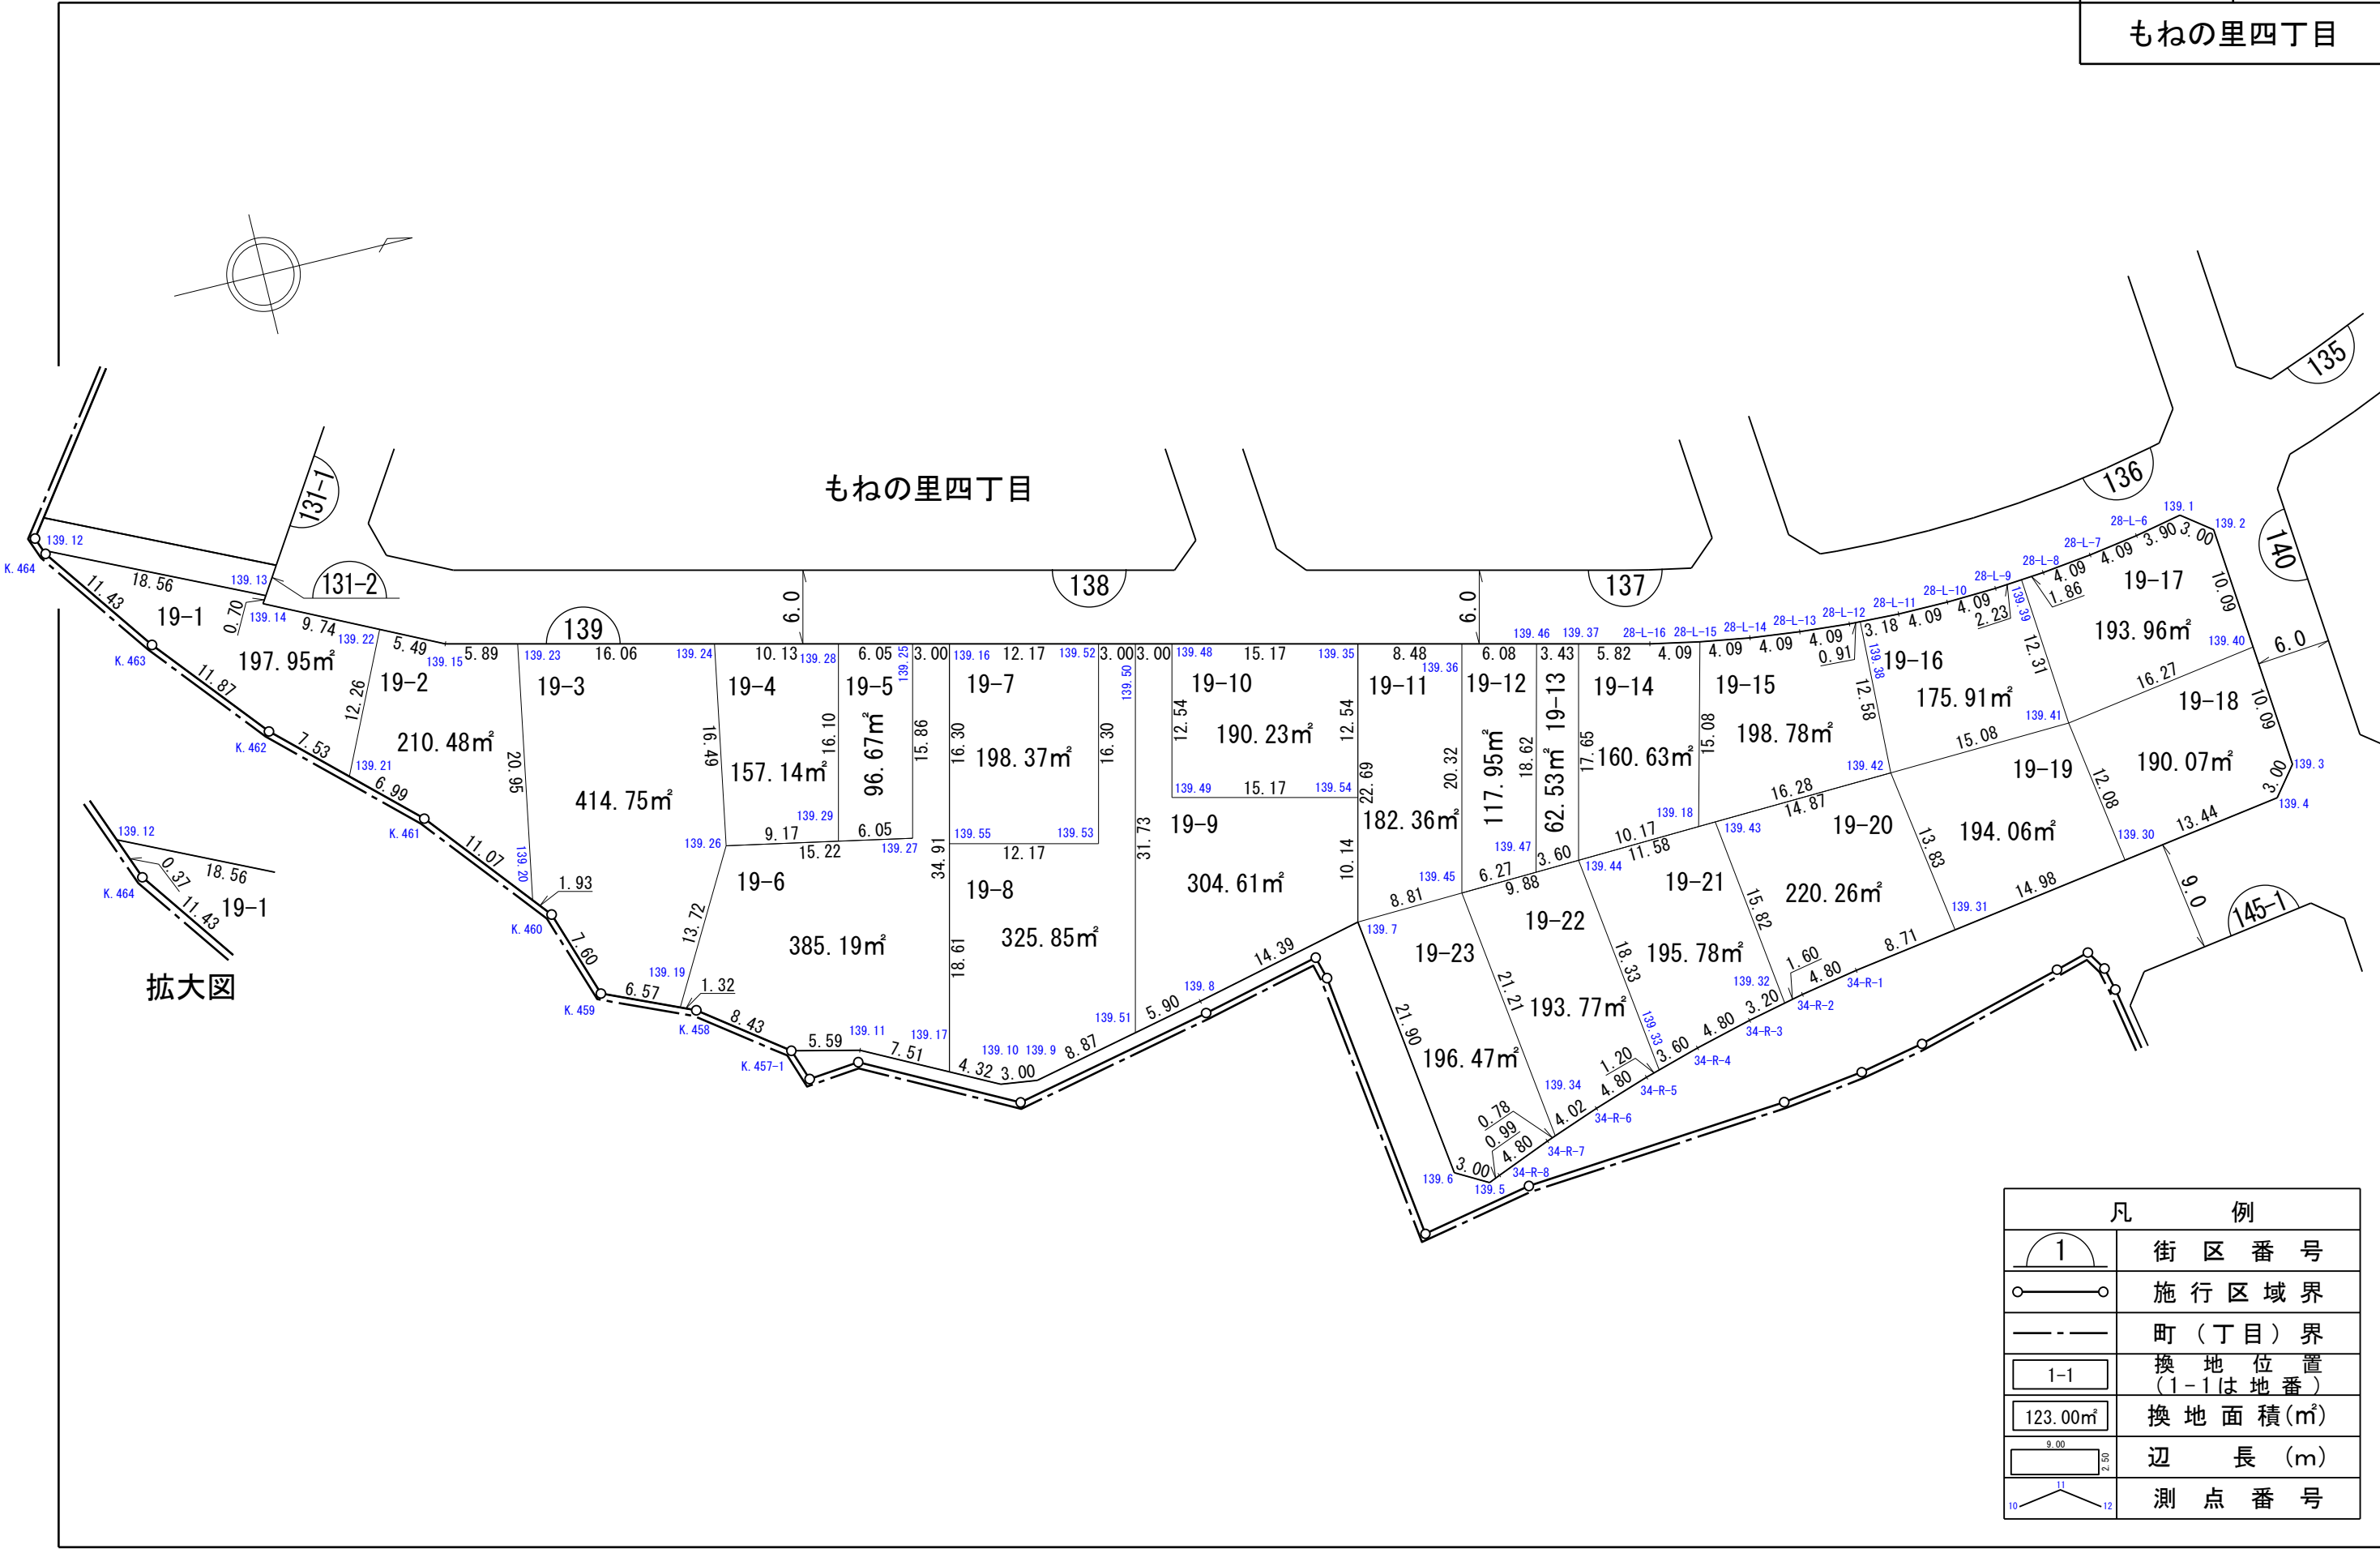


縮尺 1 : 500

独立行政法人都市再生機構

換 地 図

街区番号 144
もねの里四丁目

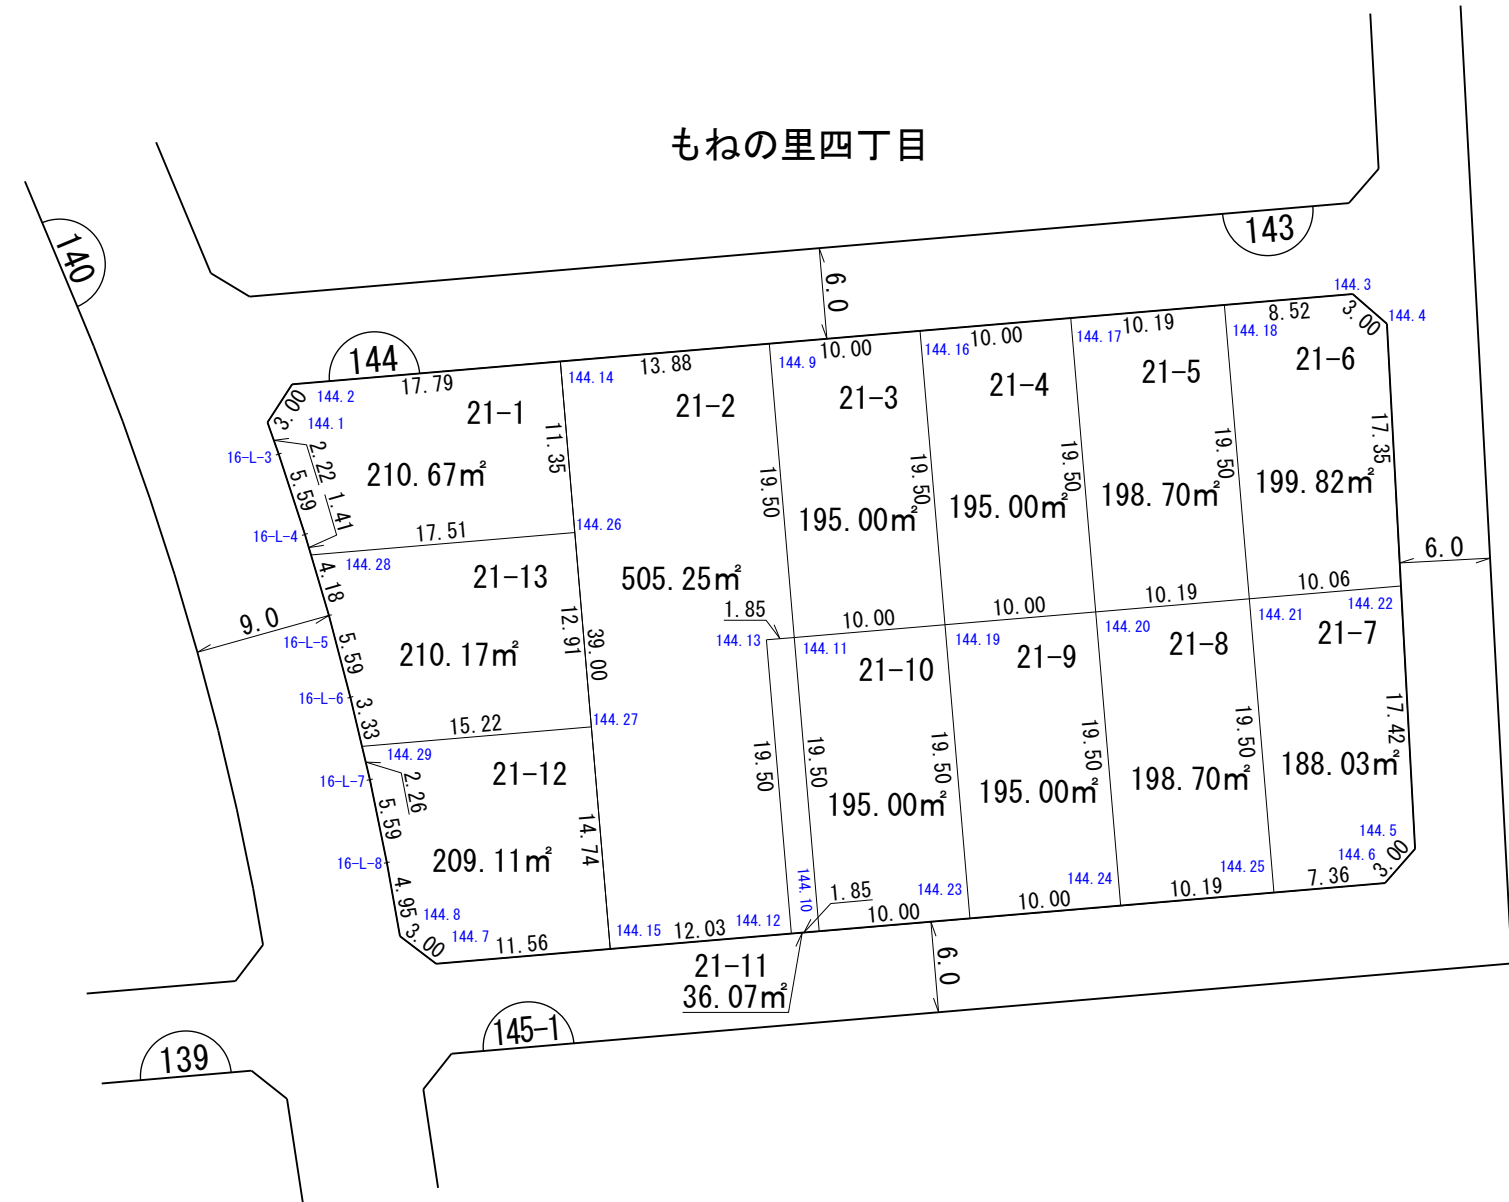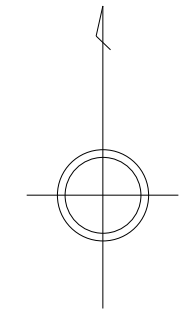



凡 例	
	街区番号
	施行区域界
	町(丁目)界
	換地位置 (1-1は地番)
	換地面積(m²)
	辺 長 (m)
	測点番号

独立行政法人都市再生機構

縮尺 1 : 500

換 地 図

街区番号 143
もねの里四丁目

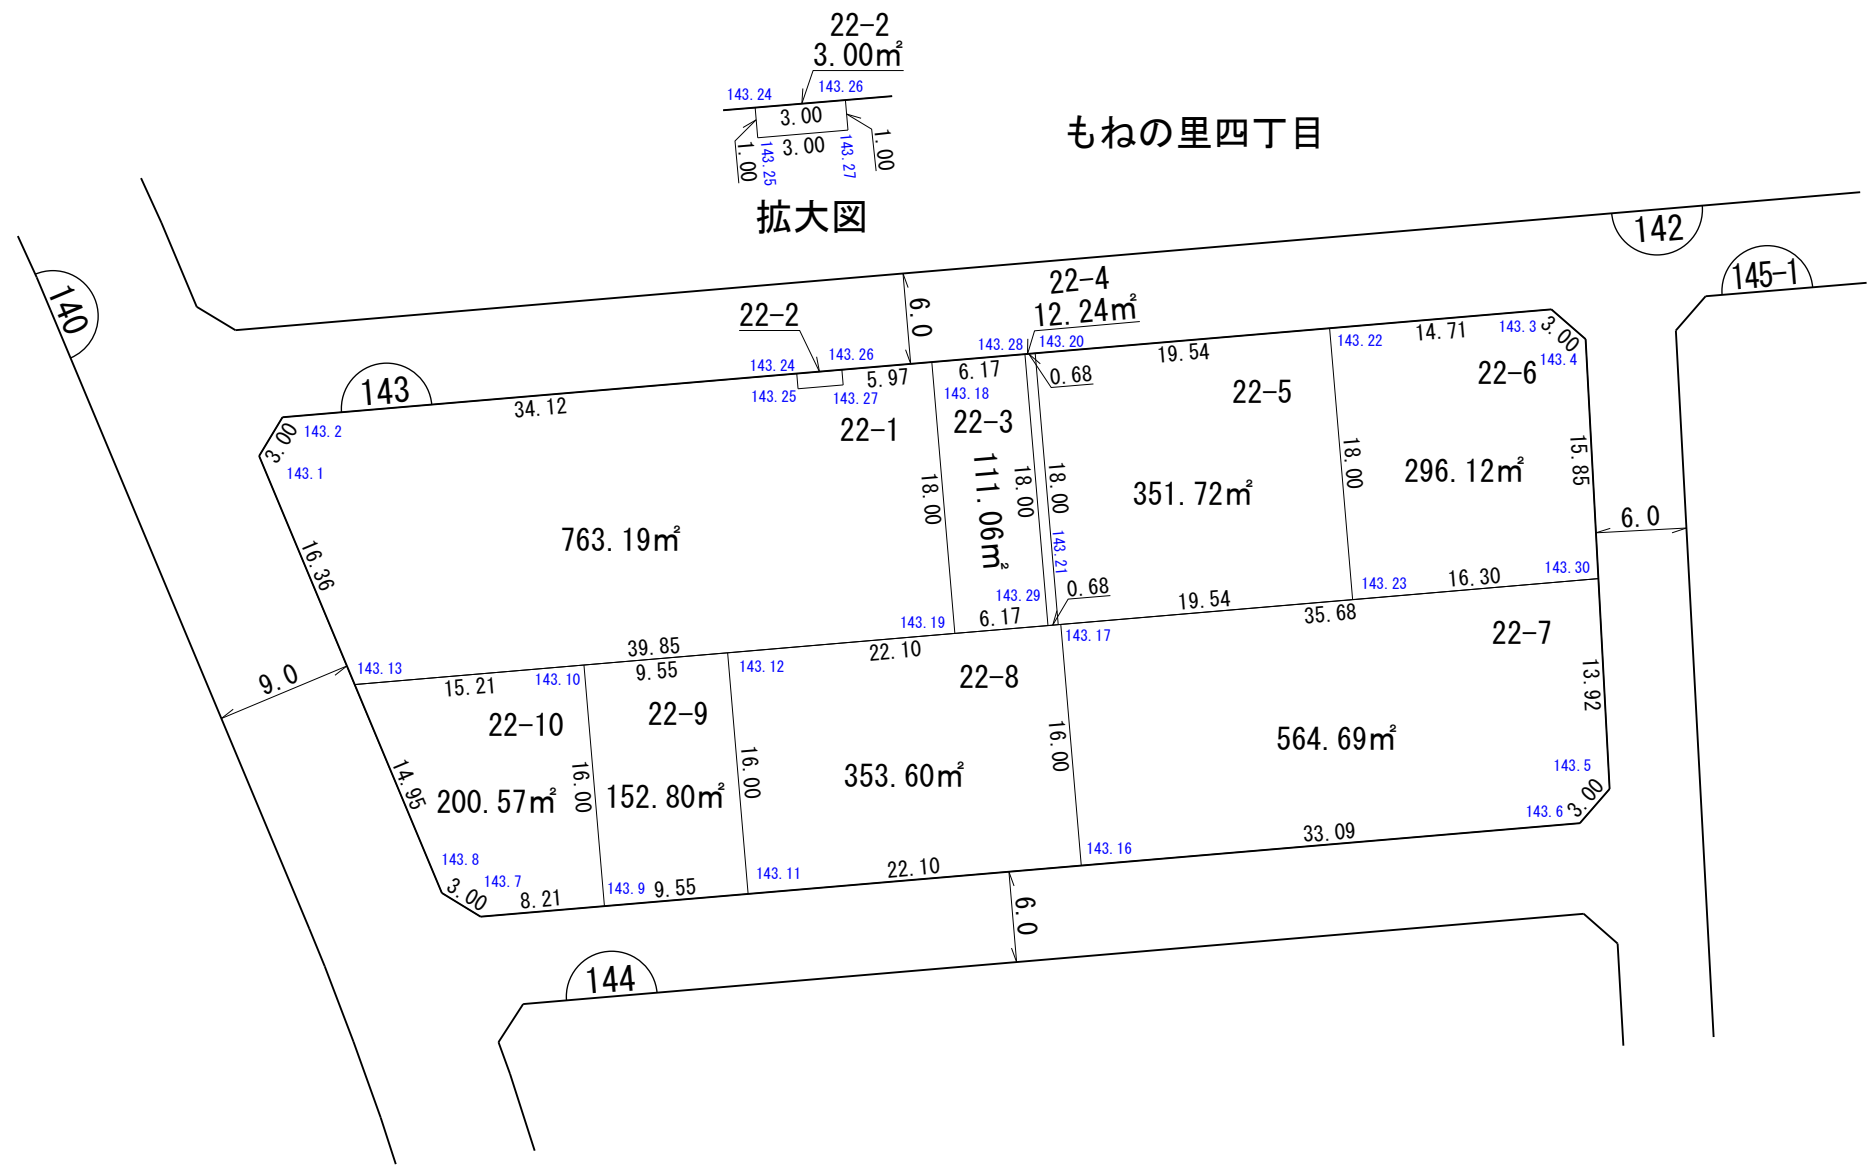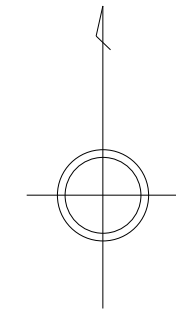


凡 例	
	街区番号
	施行区域界
	町(丁目)界
	換地位置 (1-1は地番)
	換地面積(m²)
	辺長(m)
	測点番号

独立行政法人都市再生機構

縮尺 1 : 500

換 地 図

街区番号	142
もねの里四丁目	


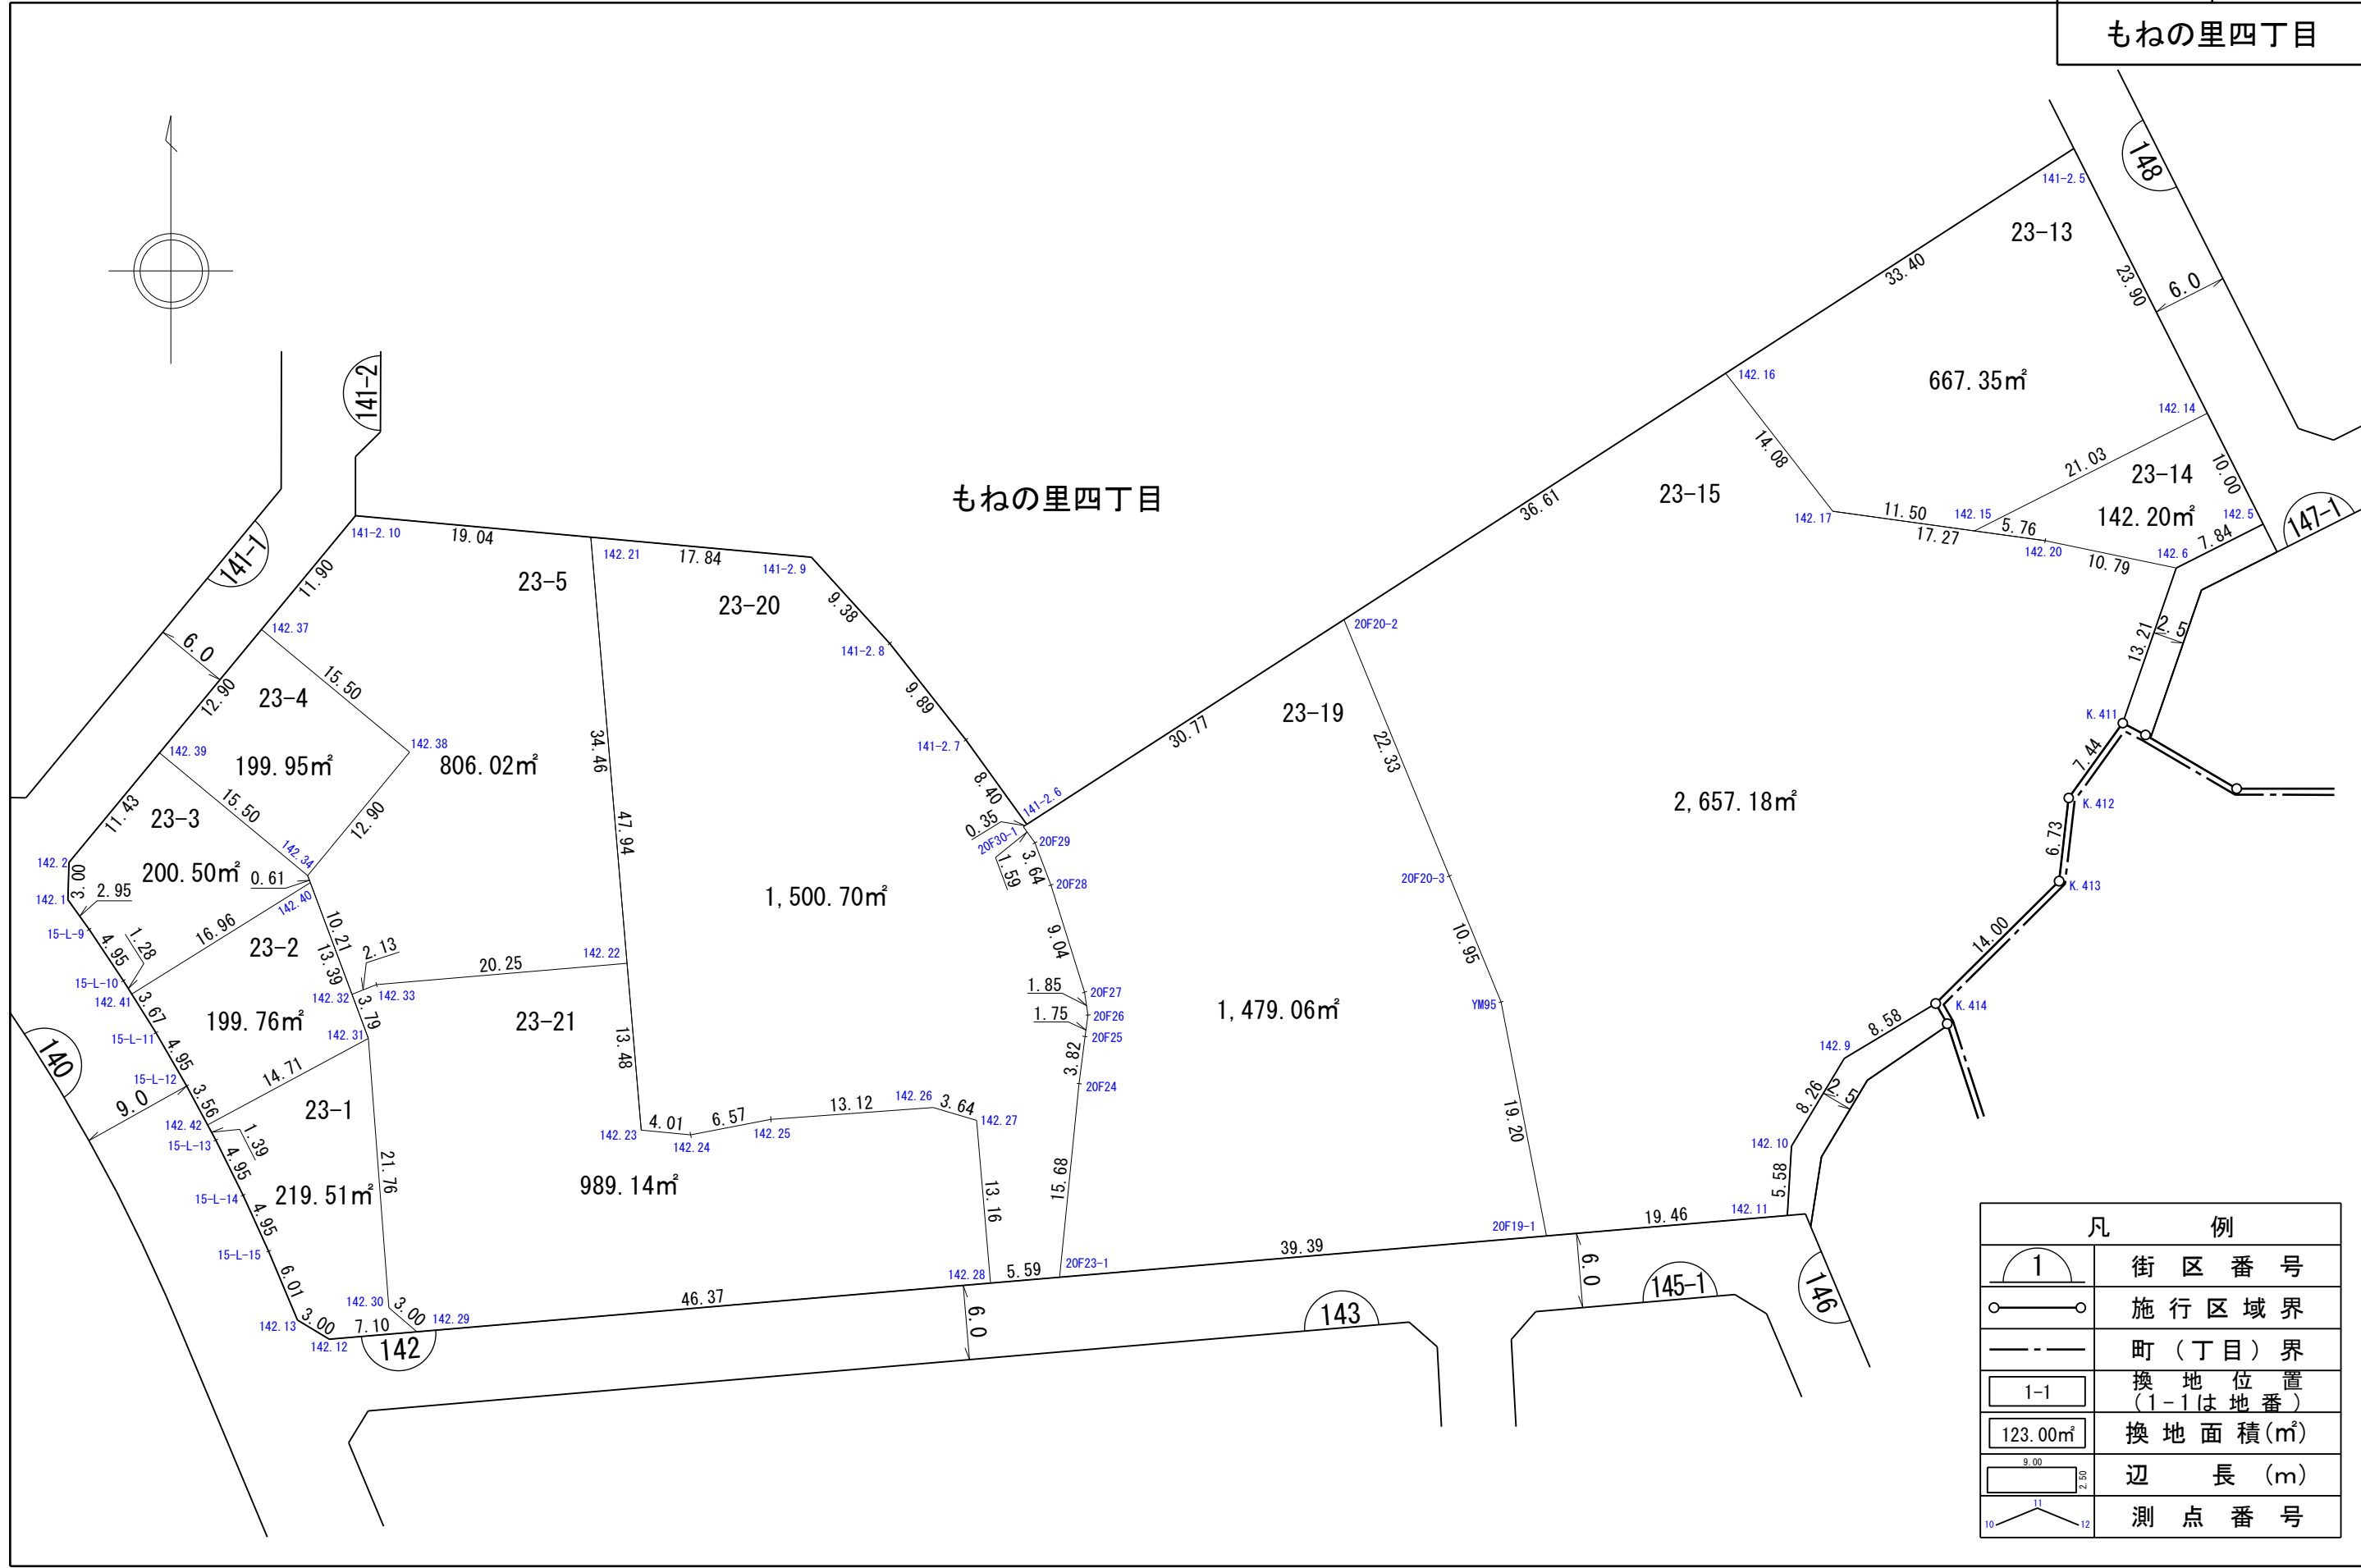


縮尺 1 : 500

独立行政法人都市再生機構


換 地 図

街区番号 141-1
もねの里四丁目

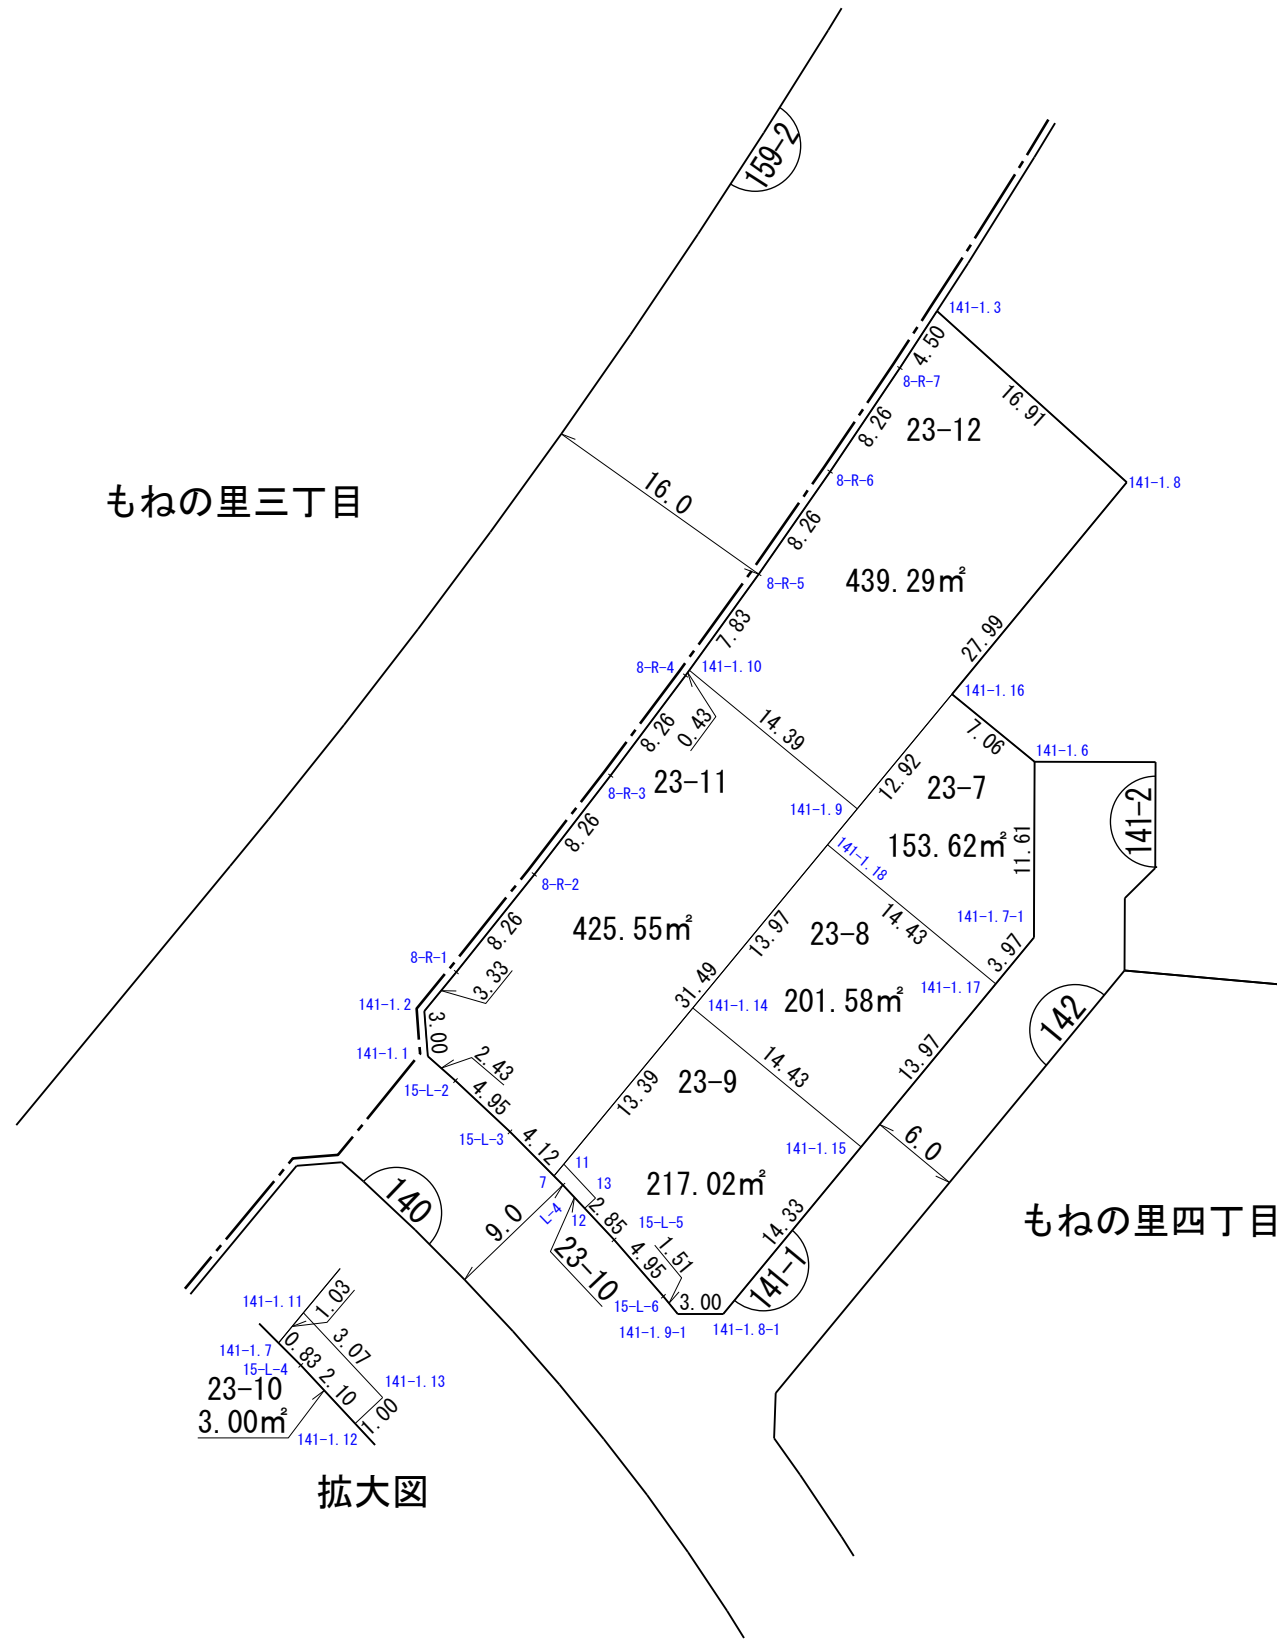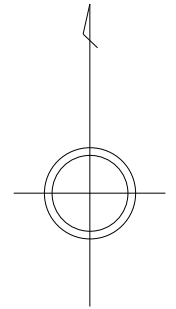

もねの里三丁目

もねの里四丁目

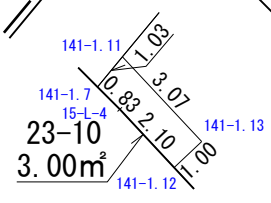

拡大図



凡 例	
	街区番号
	施行区域界
	町(丁目)界
	換地位置 (1-1は地番)
	換地面積(m²)
	辺 長 (m)
	測点番号

独立行政法人都市再生機構

縮尺 1 : 500

換 地 図

街区番号	146
もねの里四丁目	

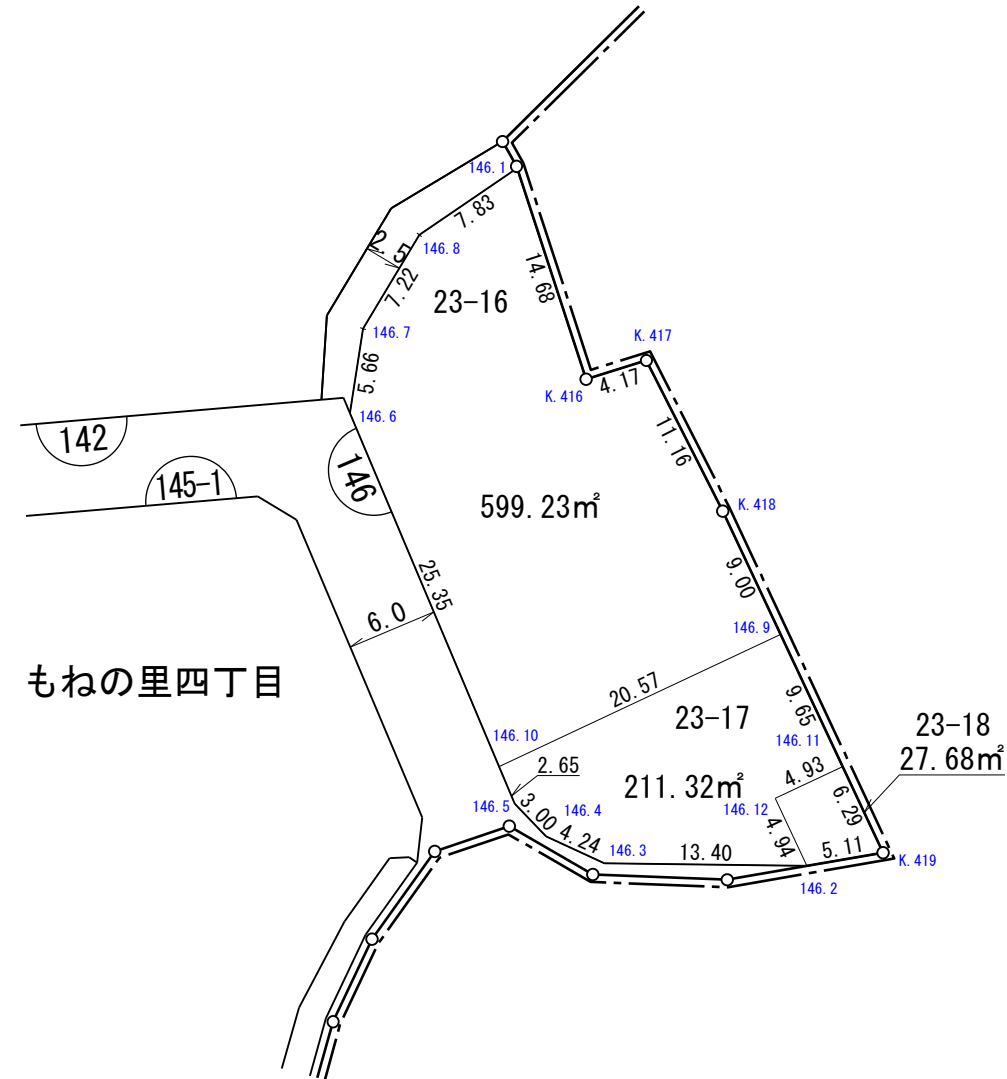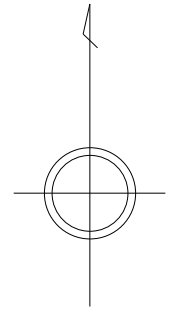


凡 例	
	街区番号
	施行区域界
	町(丁目)界
	換地位置 (1-1は地番)
	換地面積(m²)
	辺長(m)
	測点番号

独立行政法人都市再生機構

縮尺 1 : 500

換 地 図

街区番号	147-4
もねの里四丁目	

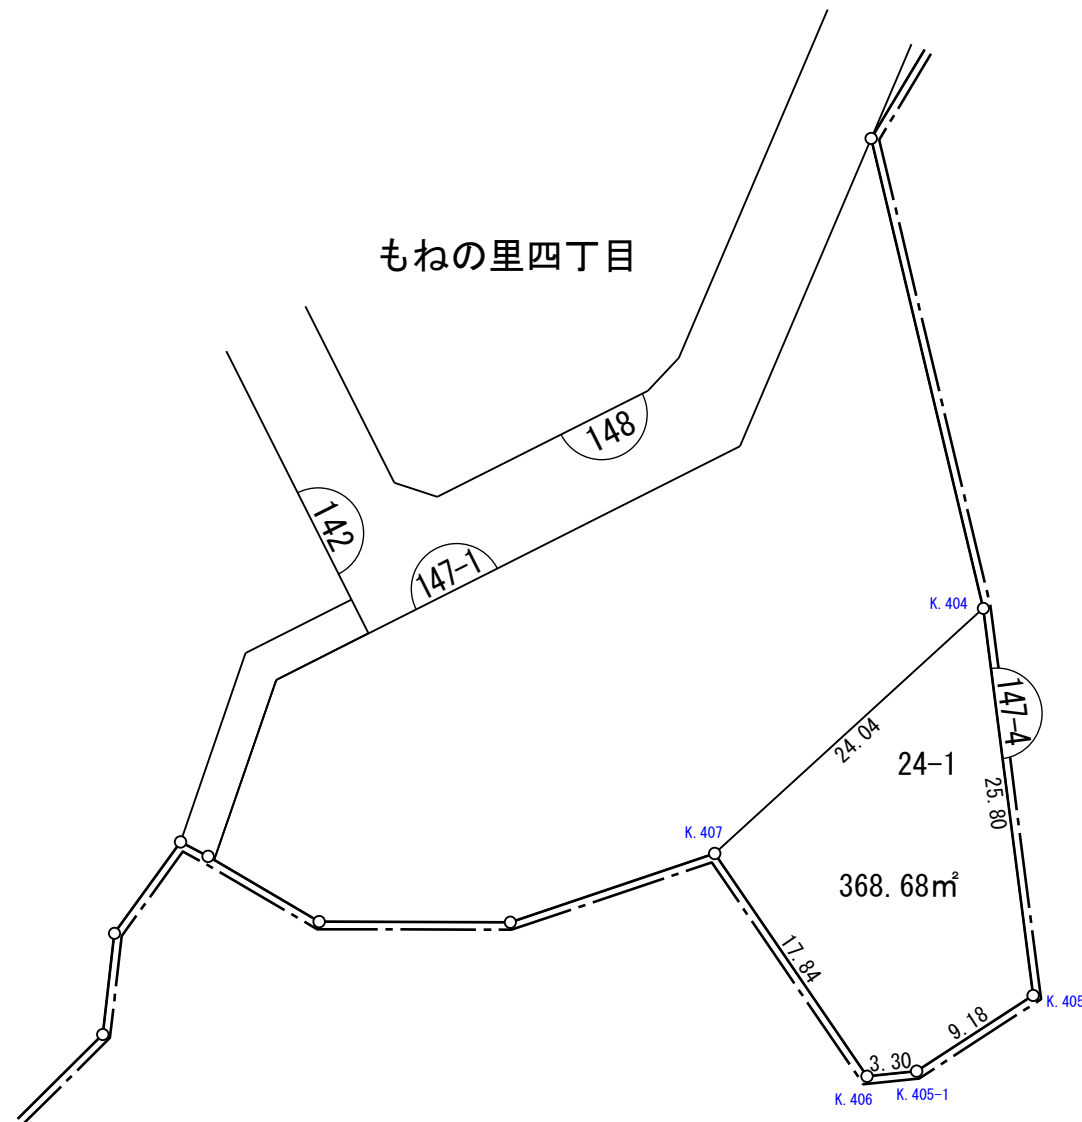




凡 例	
	街区番号
	施行区域界
	町(丁目)界
	換地位置 (1-1は地番)
	換地面積(m ²)
	辺長(m)
	測点番号

独立行政法人都市再生機構

縮尺 1 : 500

換 地 図

街区番号	149
もねの里四丁目	

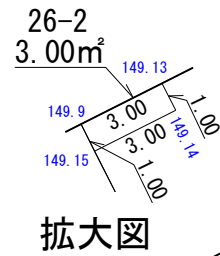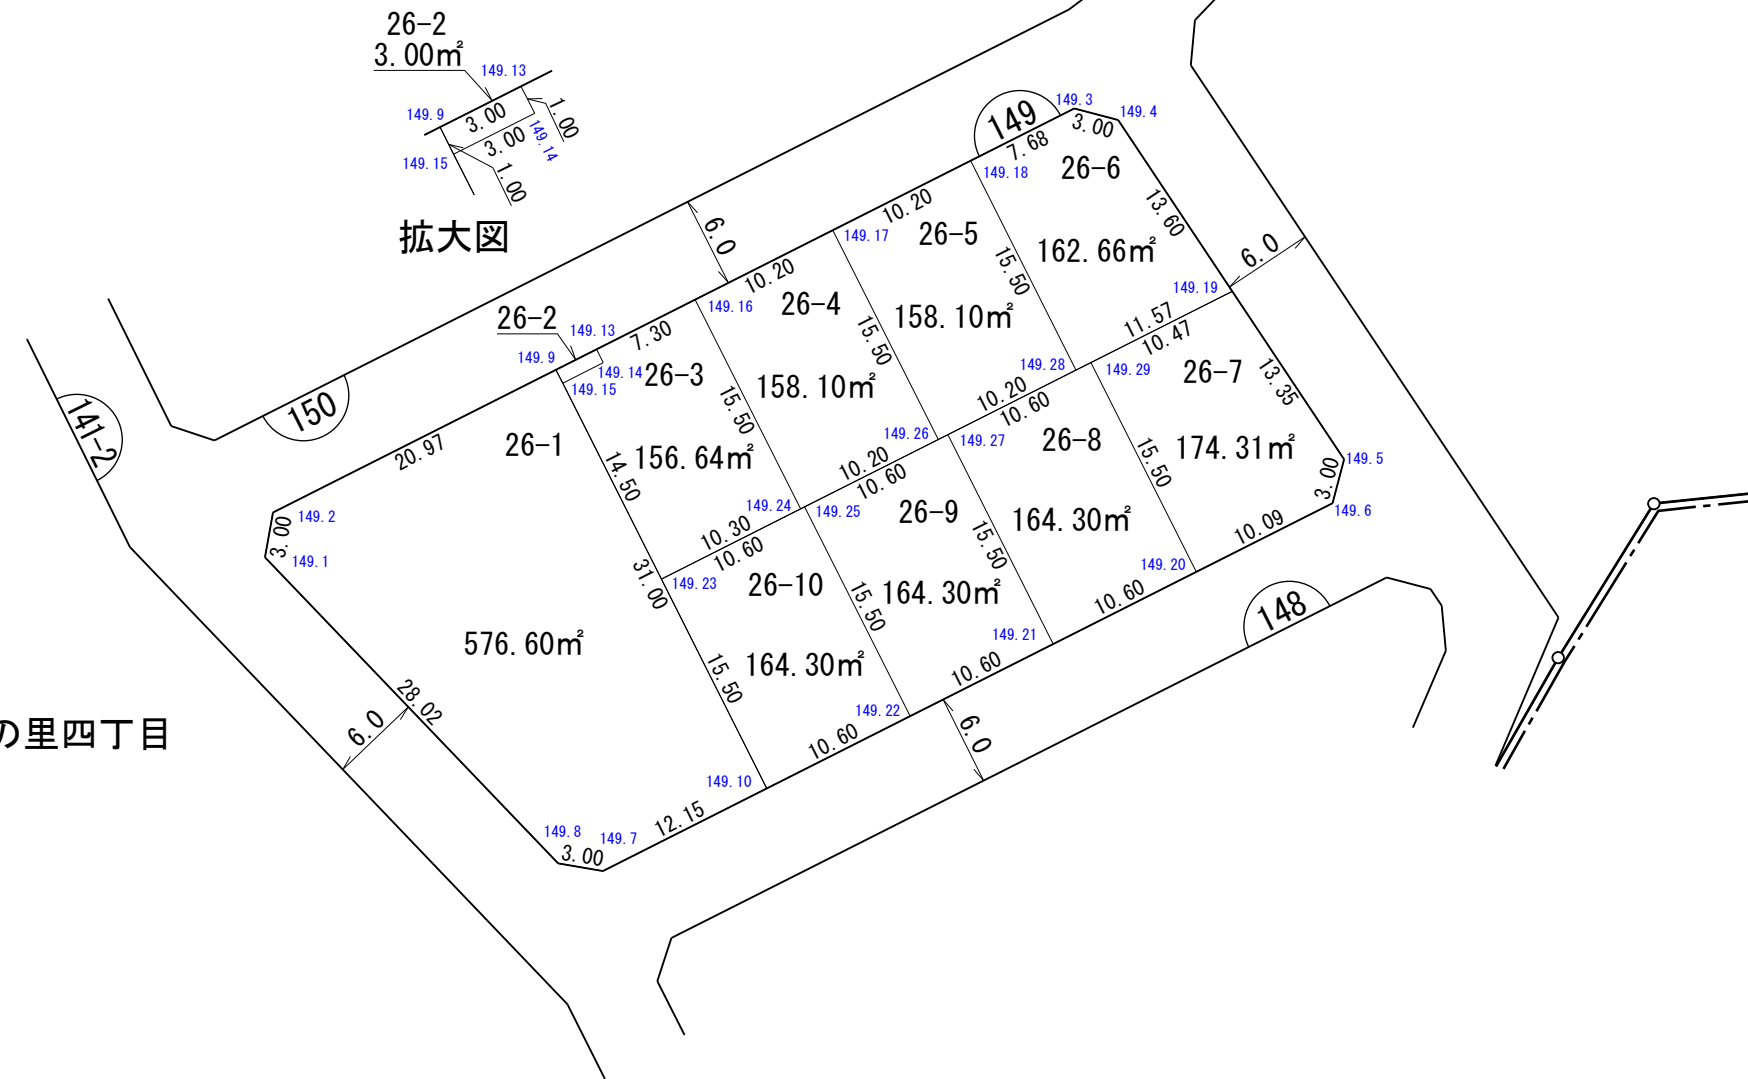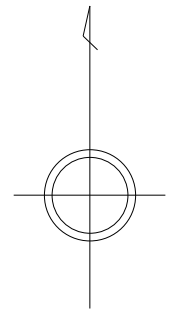

もねの里四丁目



凡 例	
	街区番号
	施行区域界
	町(丁目)界
	換地位置 (1-1は地番)
	換地面積(m ²)
	辺長(m)
	測点番号

独立行政法人都市再生機構

縮尺 1 : 500

換 地 図

街区番号 150
もねの里四丁目

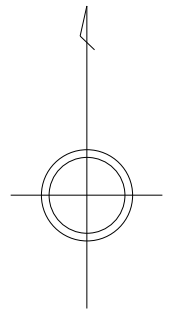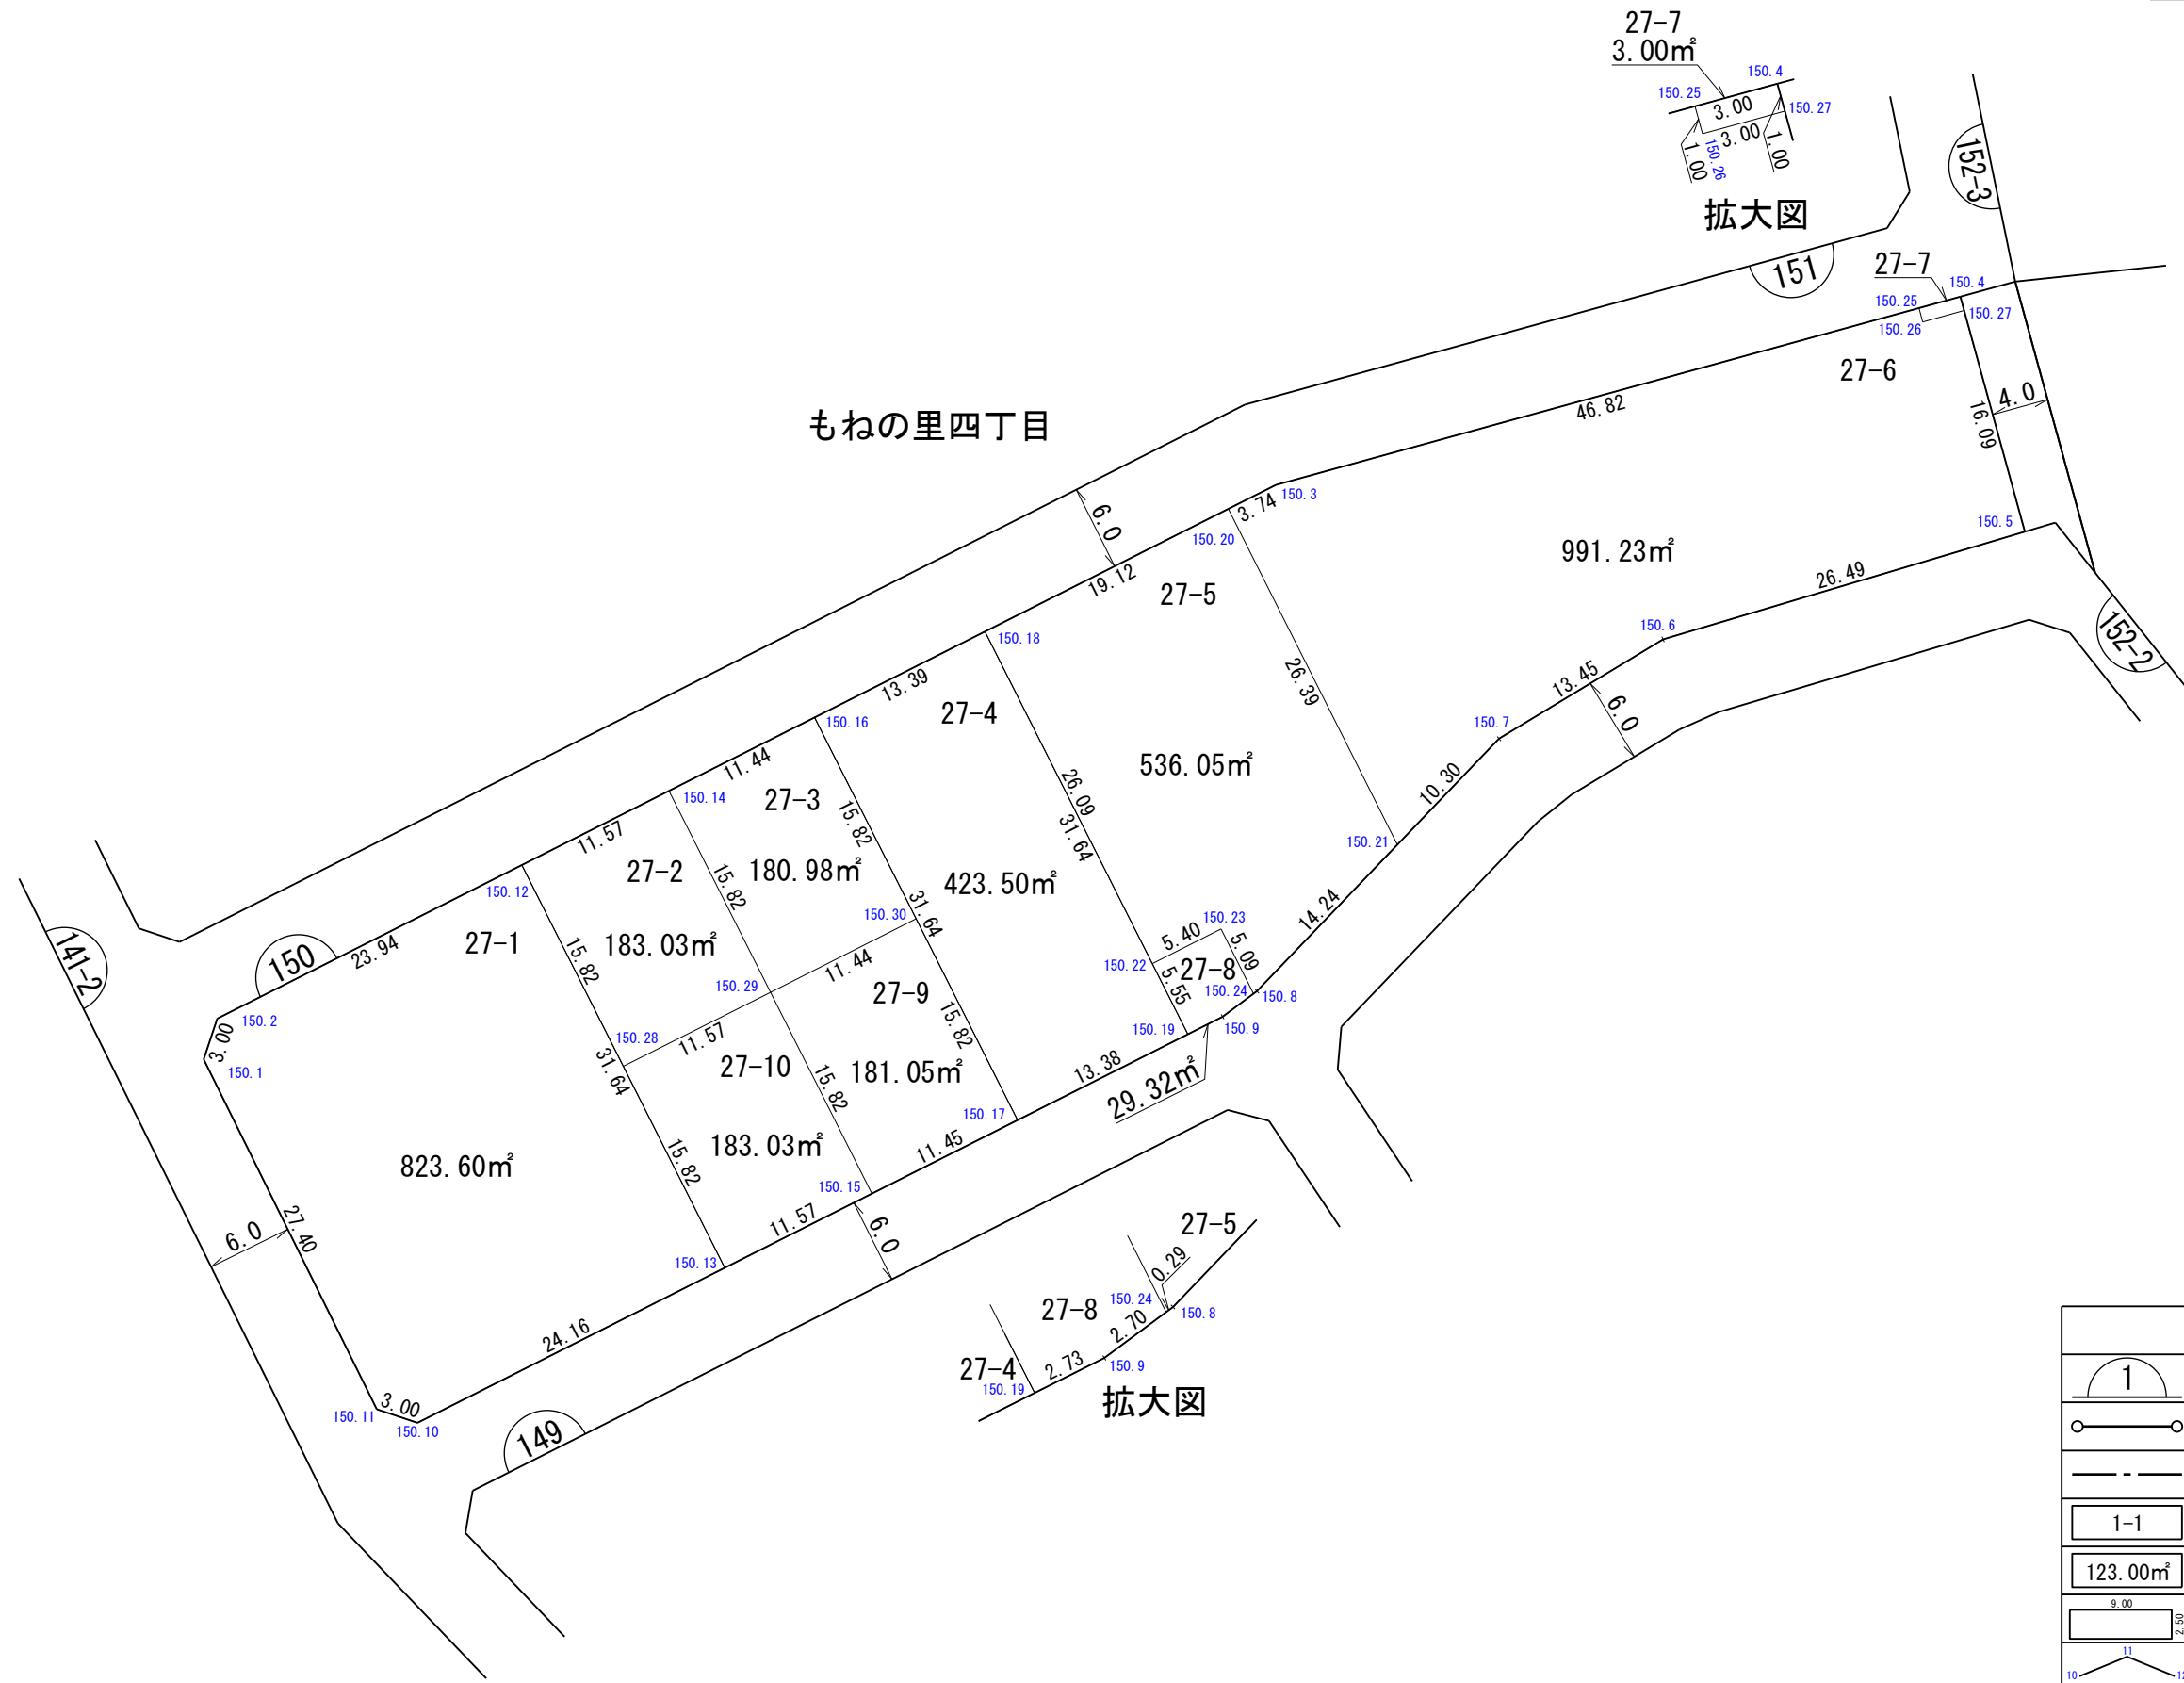


凡 例	
	街区番号
	施行区域界
	町(丁目)界
	換地位置 (1-1は地番)
	換地面積(m²)
	辺長(m)
	測点番号

独立行政法人都市再生機構

縮尺 1 : 500

換 地 図

街区番号	151
もねの里四丁目	

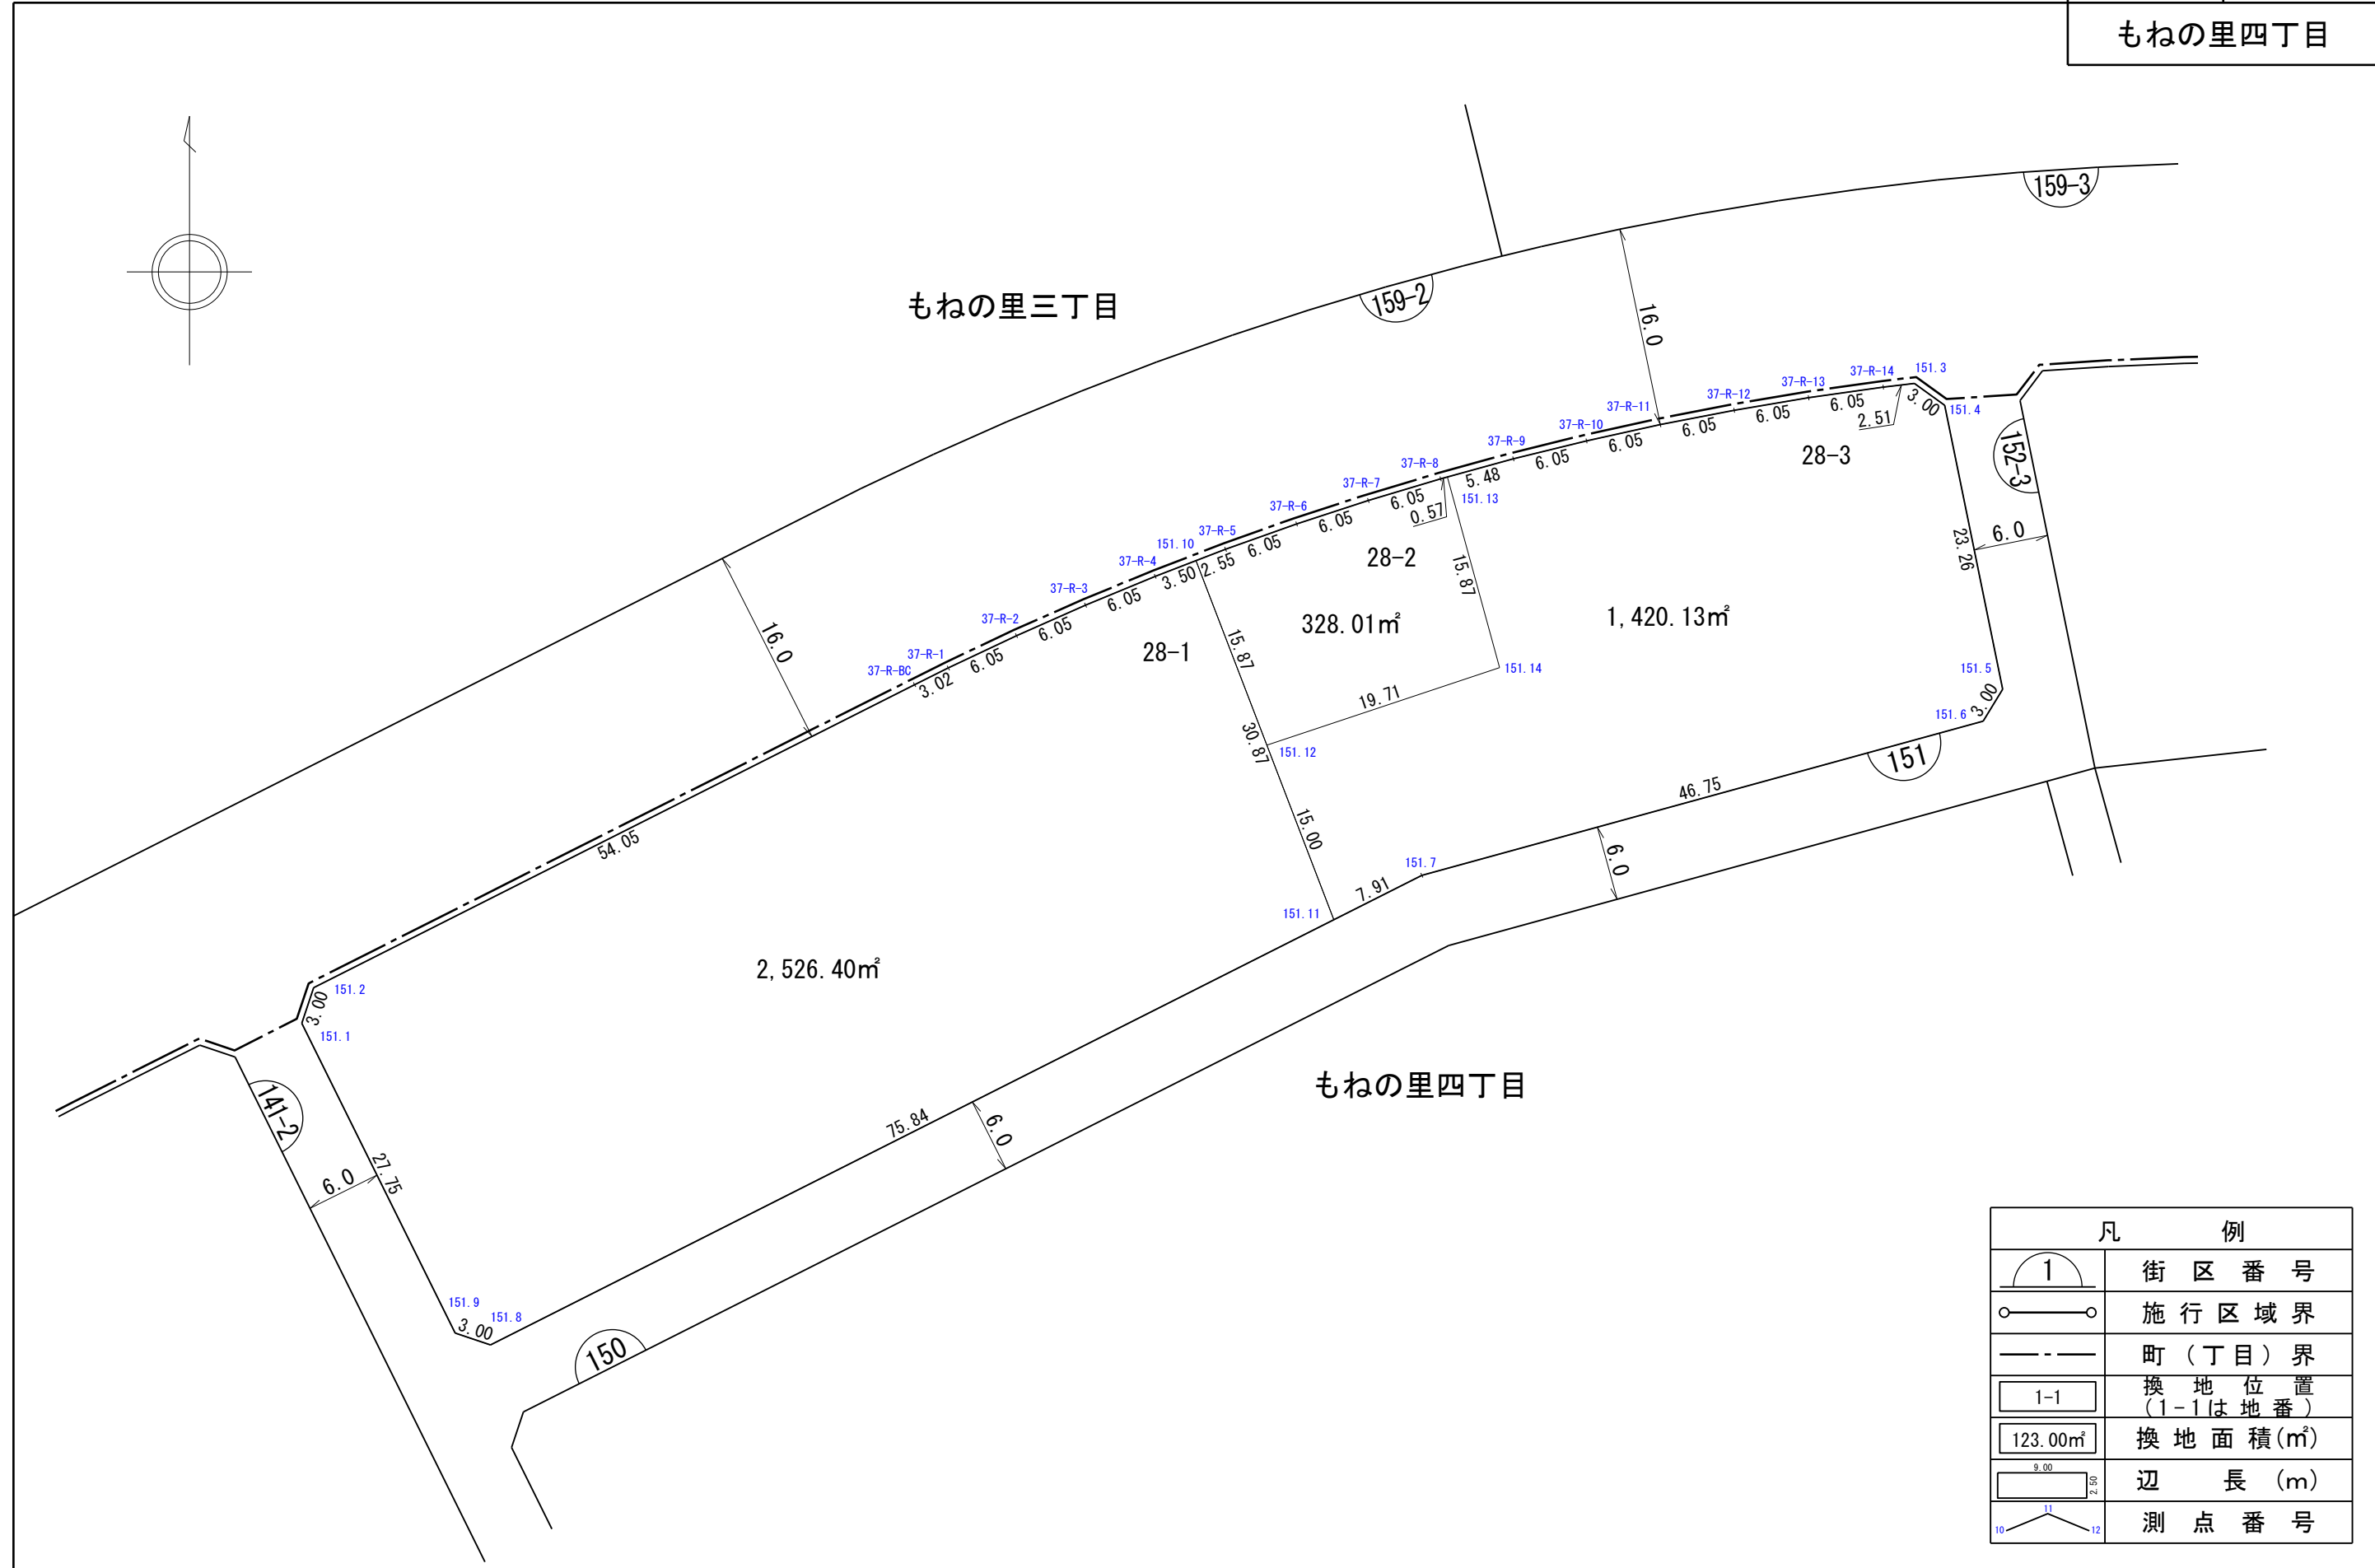


凡 例	
	街区番号
	施行区域界
	町(丁目)界
	換地位置 (1-1は地番)
	換地面積(m²)
	辺長(m)
	測点番号

独立行政法人都市再生機構

縮尺 1 : 500

換 地 図

街区番号 152-2
もねの里四丁目

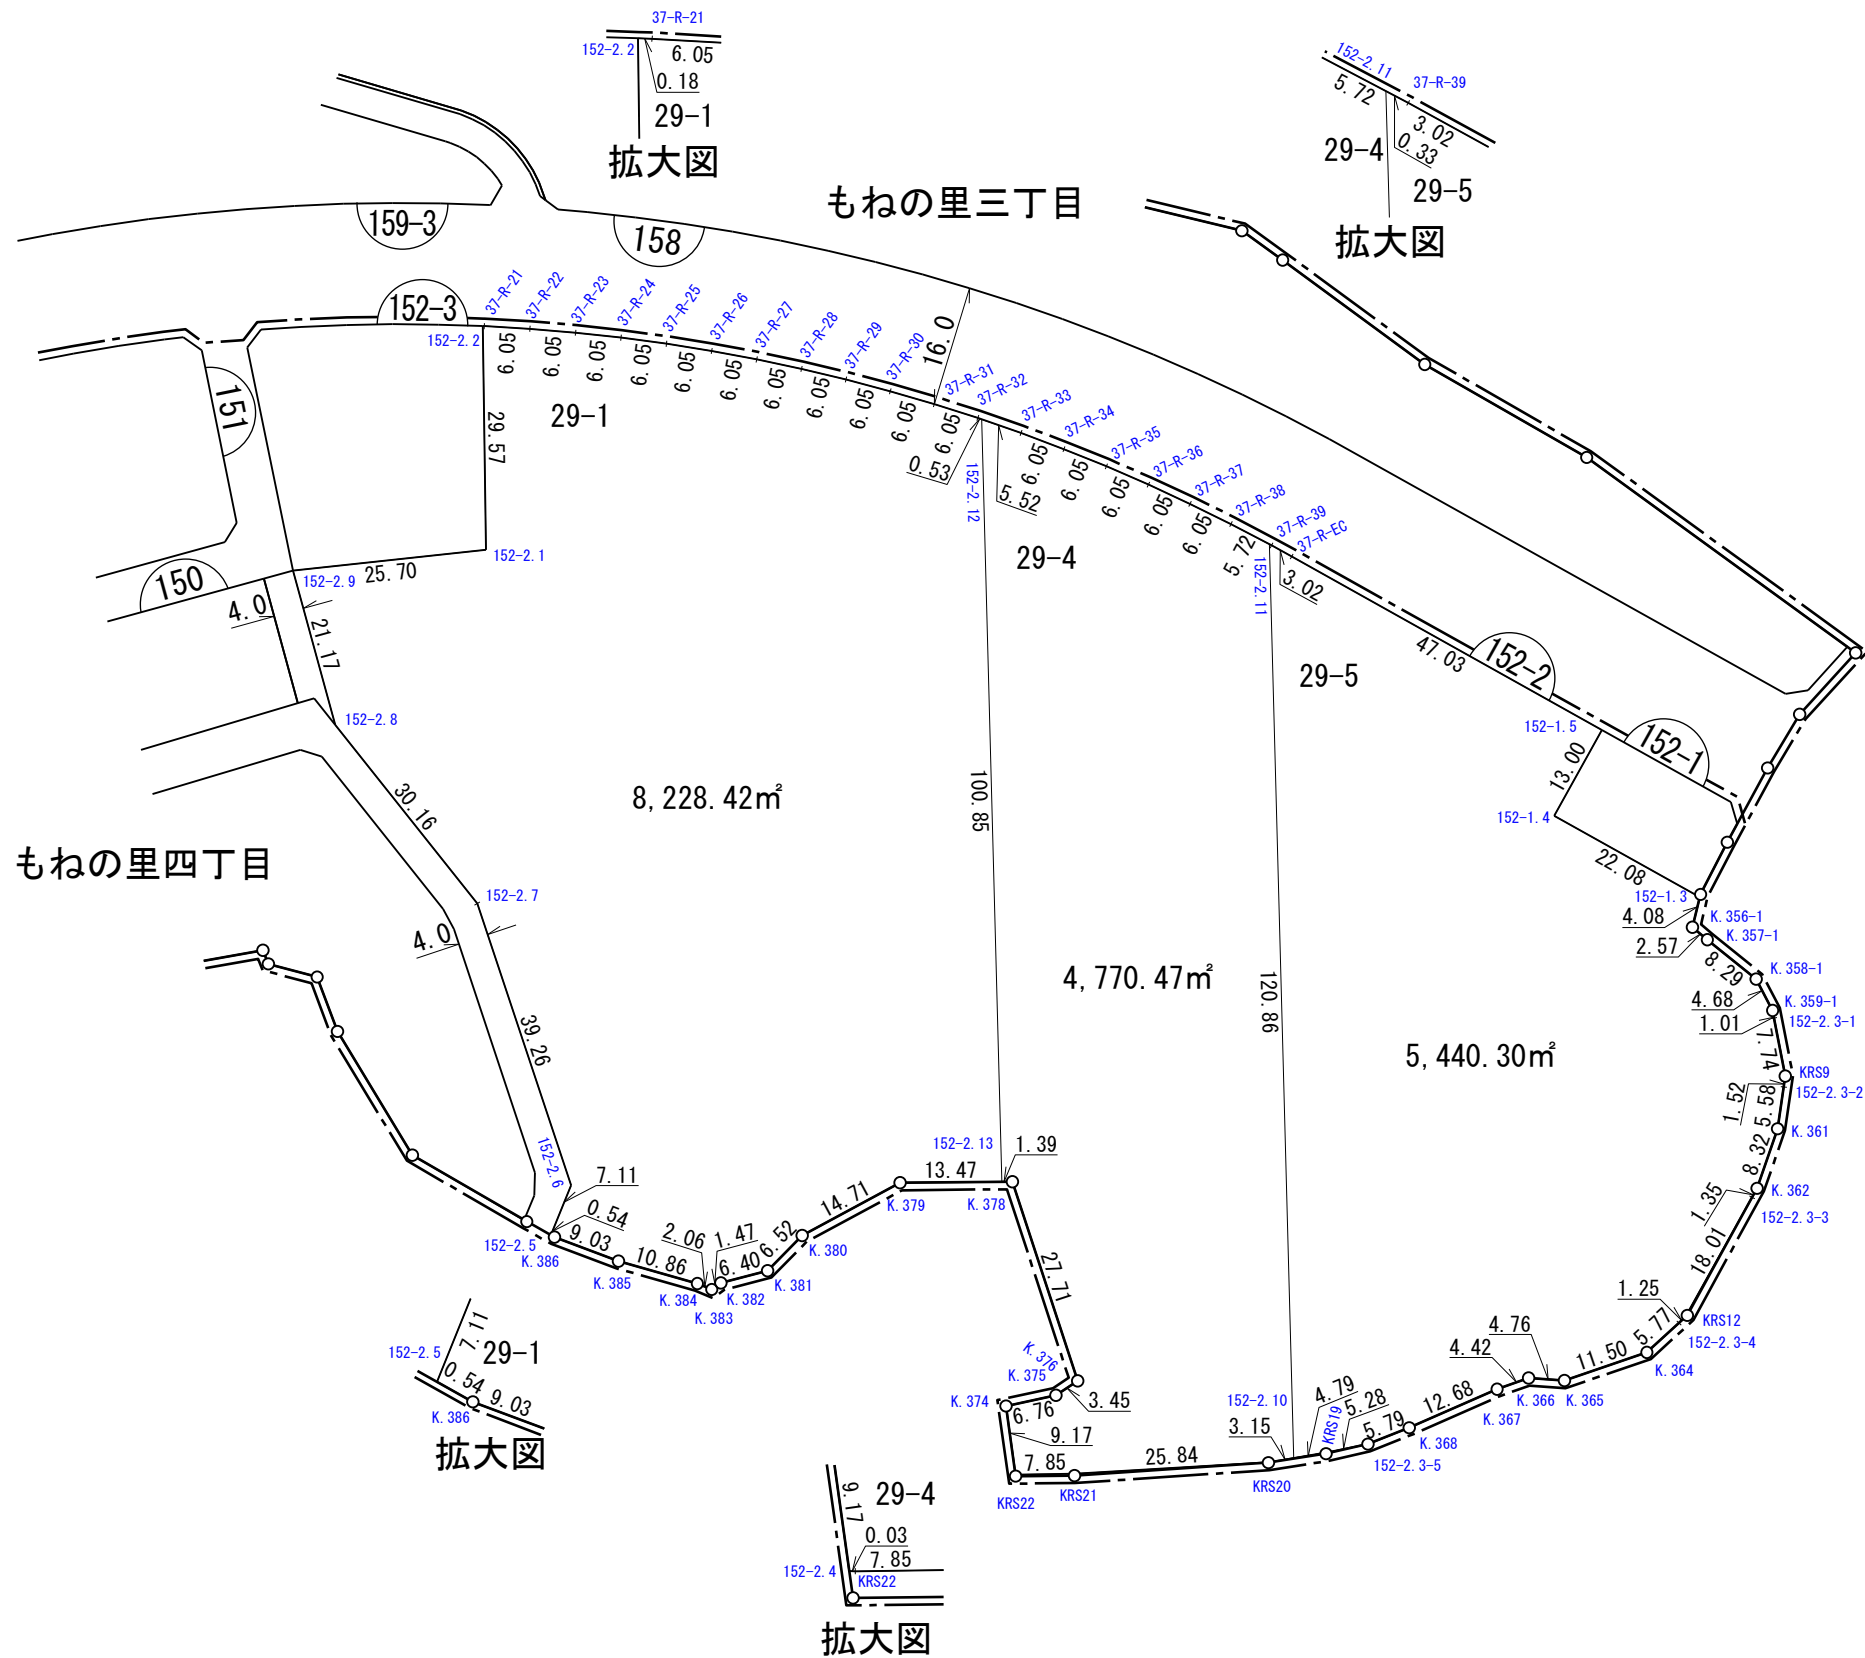



凡 例	
	街区番号
	施行区域界
	町(丁目)界
	換地位置 (1-1は地番)
	換地面積(m ²)
	辺 長 (m)
	測点番号

独立行政法人都市再生機構

縮尺 1 : 1000

換 地 図

街区番号	152-3
もねの里四丁目	

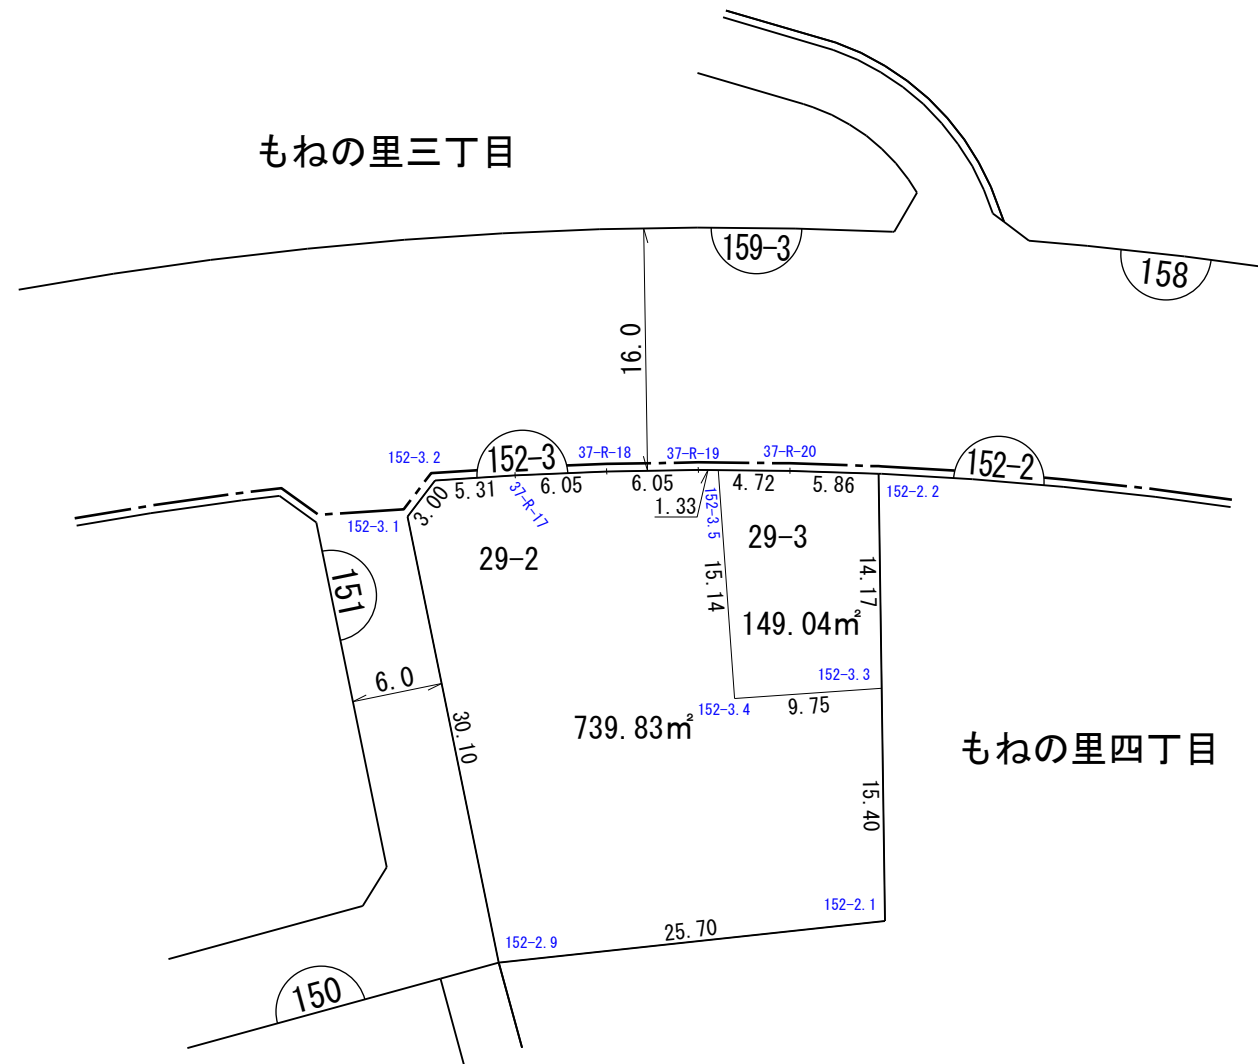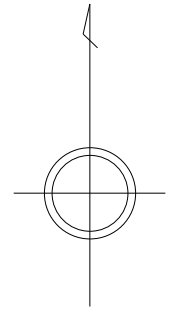



凡 例	
	街区番号
	施行区域界
	町(丁目)界
	換地位置 (1-1は地番)
	換地面積(m ²)
	辺長(m)
	測点番号

独立行政法人都市再生機構

縮尺 1 : 500

換 地 図

街区番号	152-1
もねの里四丁目	

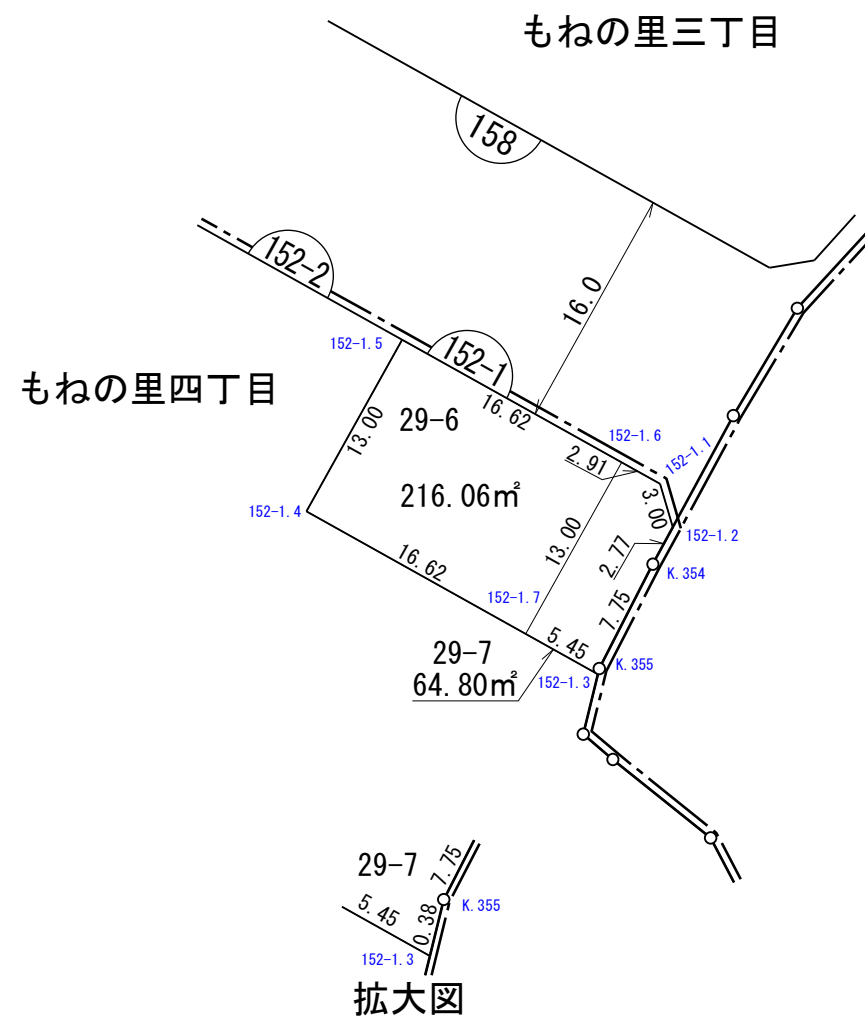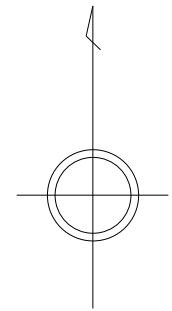

凡 例	
	街区番号
	施行区域界
	町(丁目)界
	換地位置 (1-1は地番)
	換地面積(m ²)
	辺長(m)
	測点番号

独立行政法人都市再生機構

縮尺 1 : 500