


換 地 図

街区番号	41
もねの里六丁目	

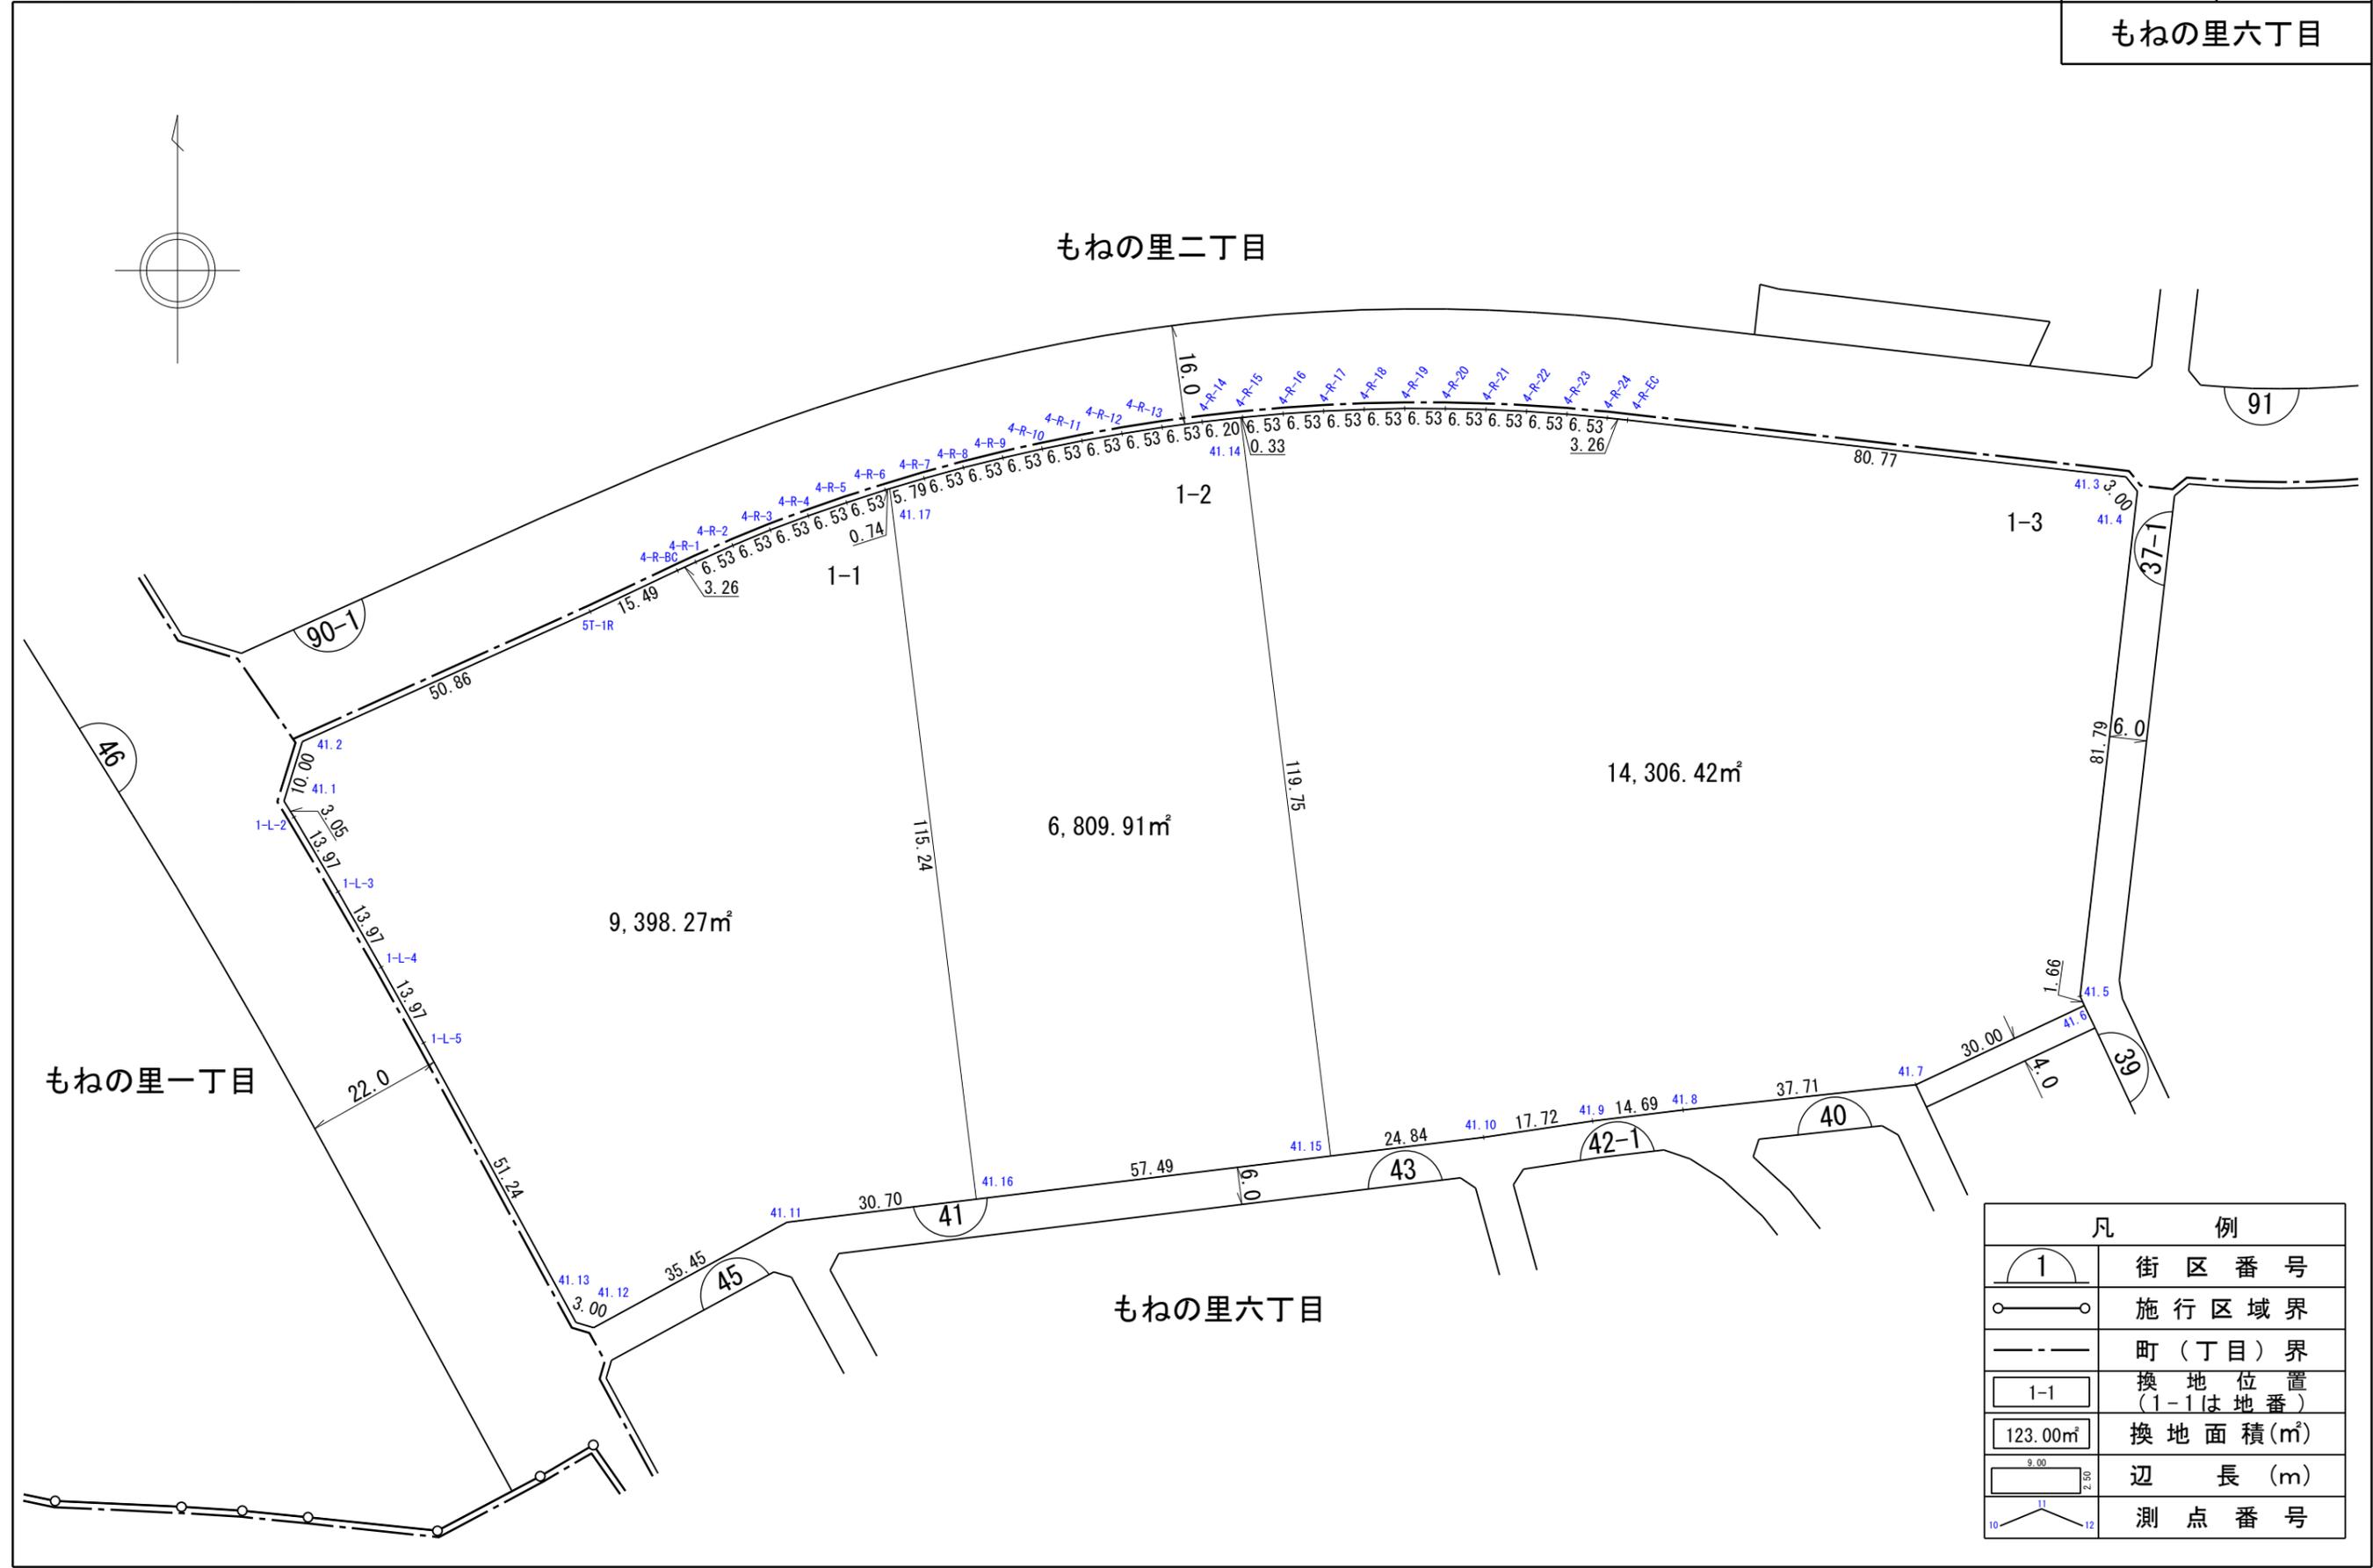



凡 例	
	街区番号
	施行区域界
	町(丁目)界
	換地位置 (1-1は地番)
	換地面積(m²)
	辺長(m)
	測点番号

独立行政法人都市再生機構

縮尺 1 : 1000

換 地 図

街区番号	45
もねの里六丁目	

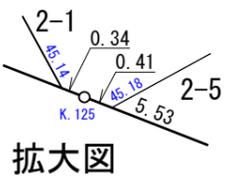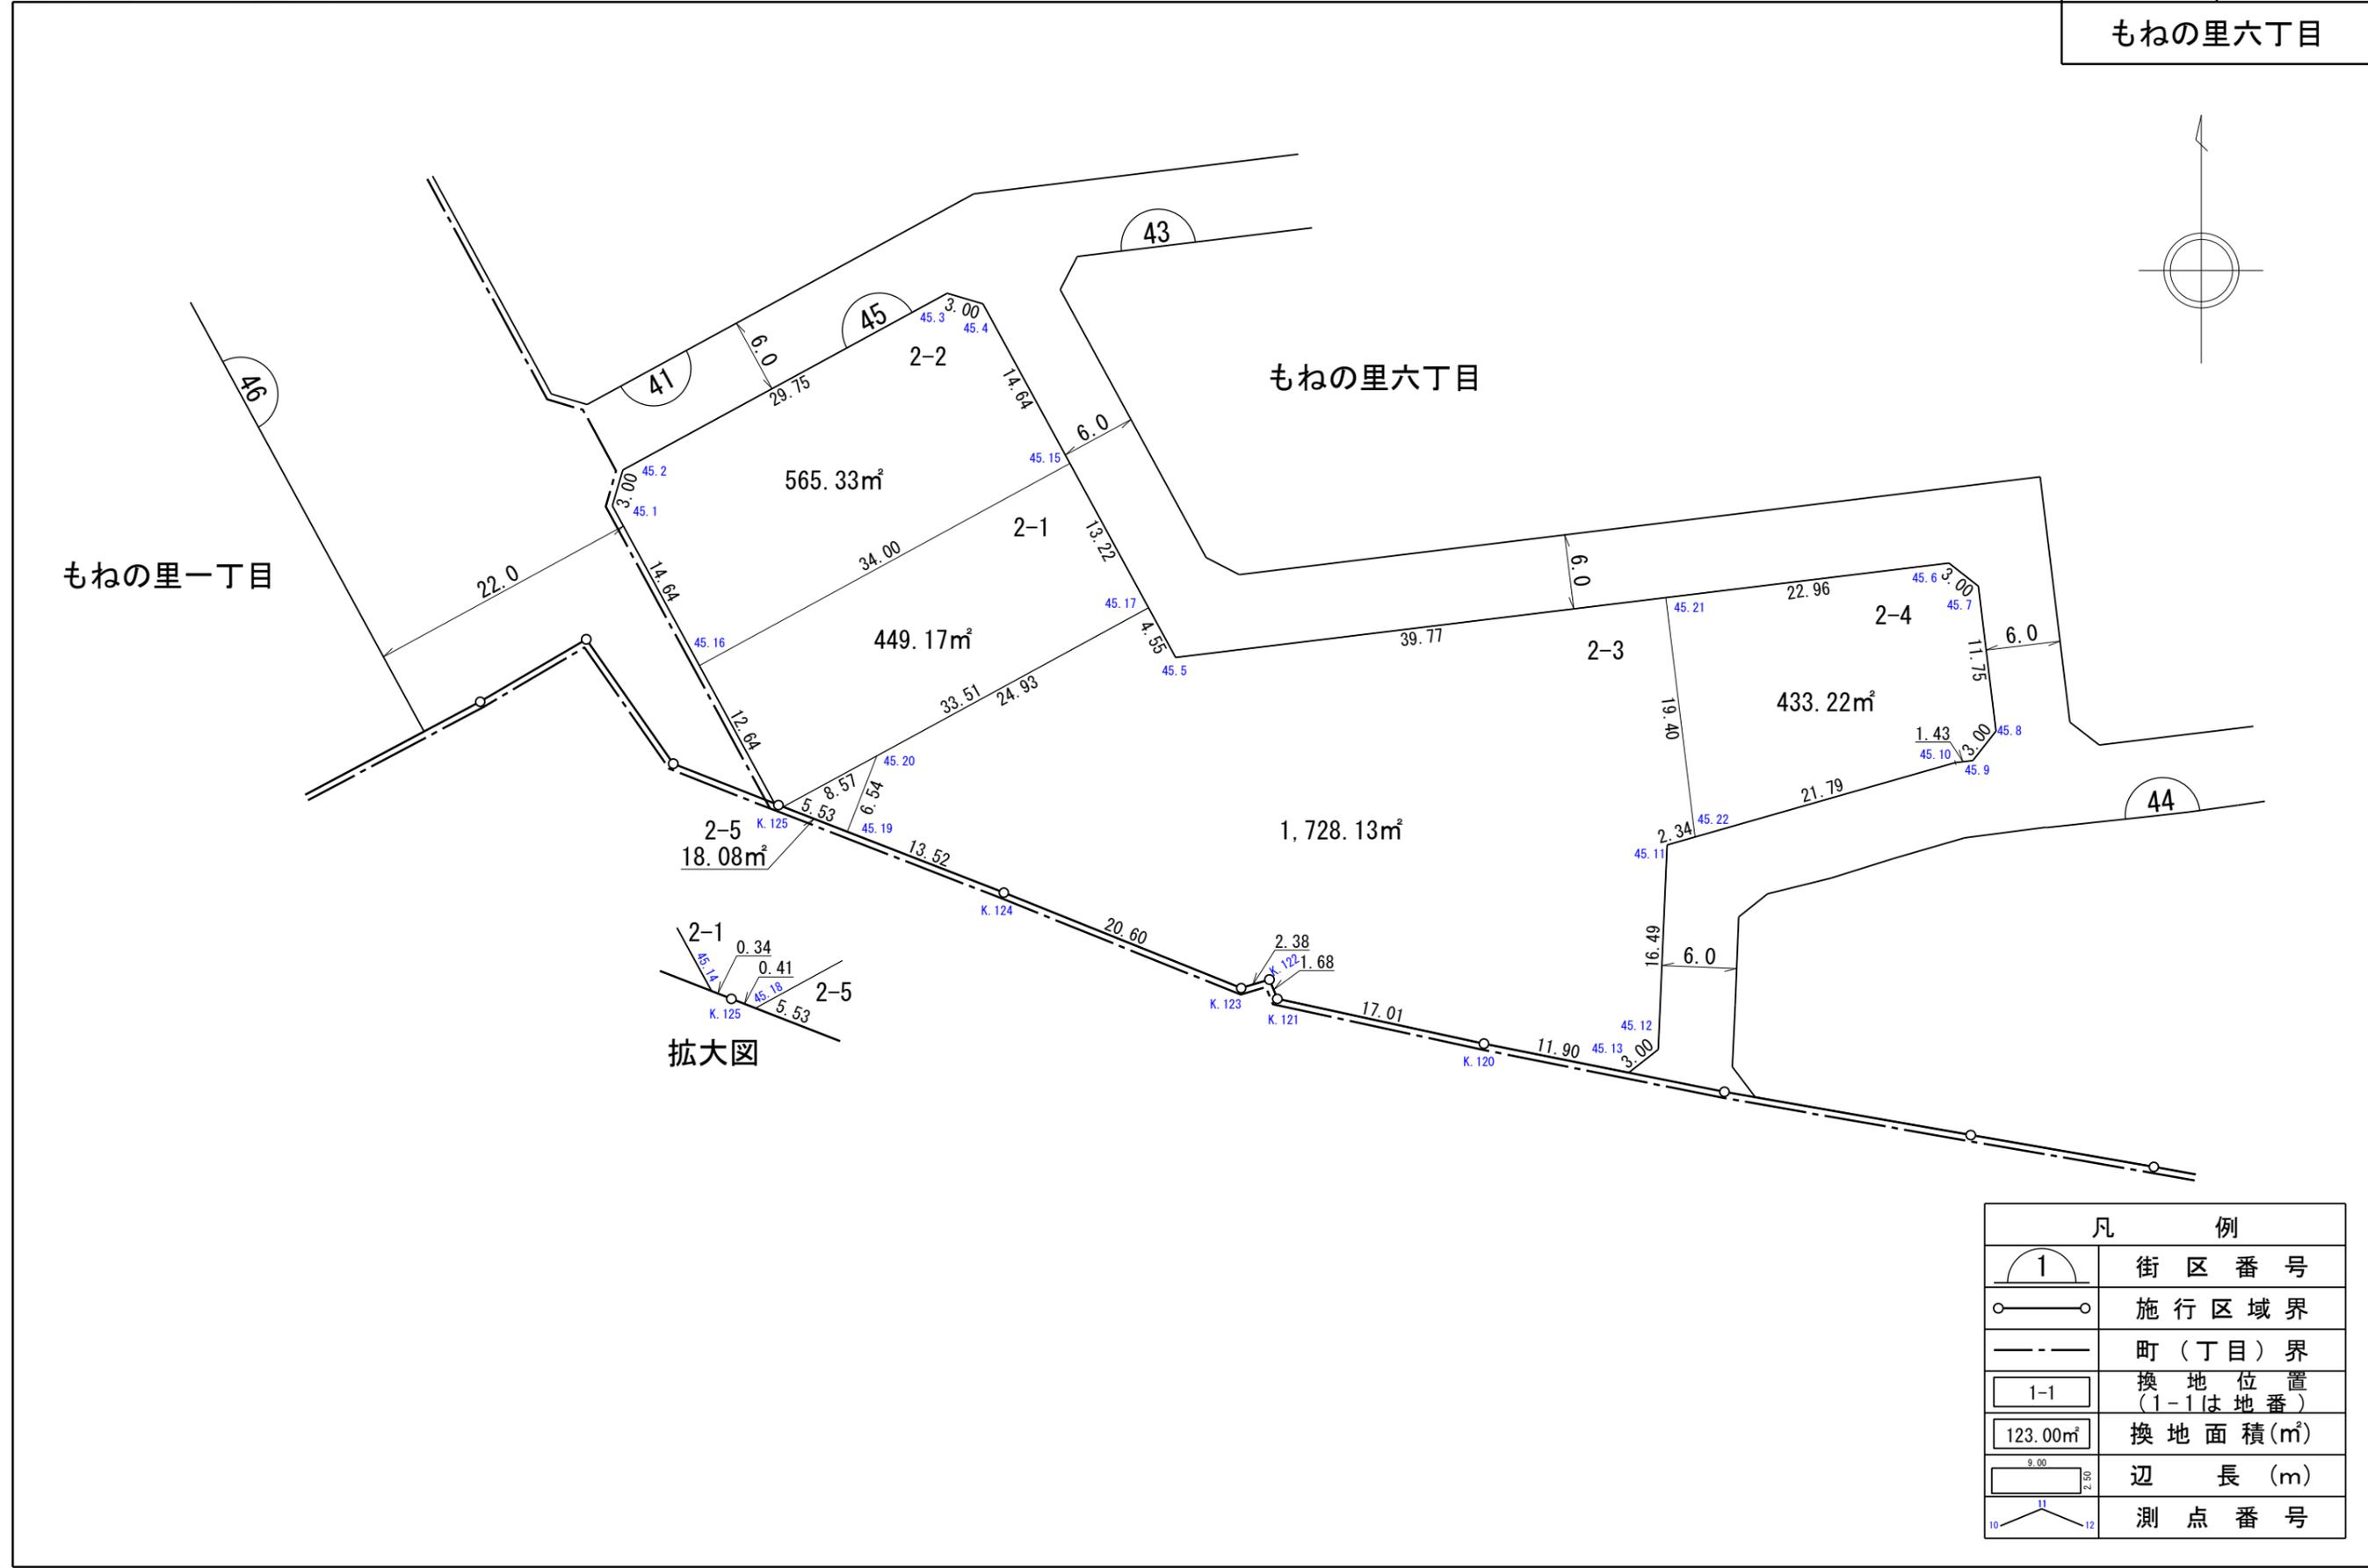




凡 例	
	街区番号
	施行区域界
	町(丁目)界
	換地位置 (1-1は地番)
	換地面積(m ²)
	辺長(m)
	測点番号

独立行政法人都市再生機構

縮尺 1 : 500

換 地 図

街区番号 43
もねの里六丁目

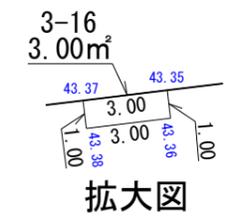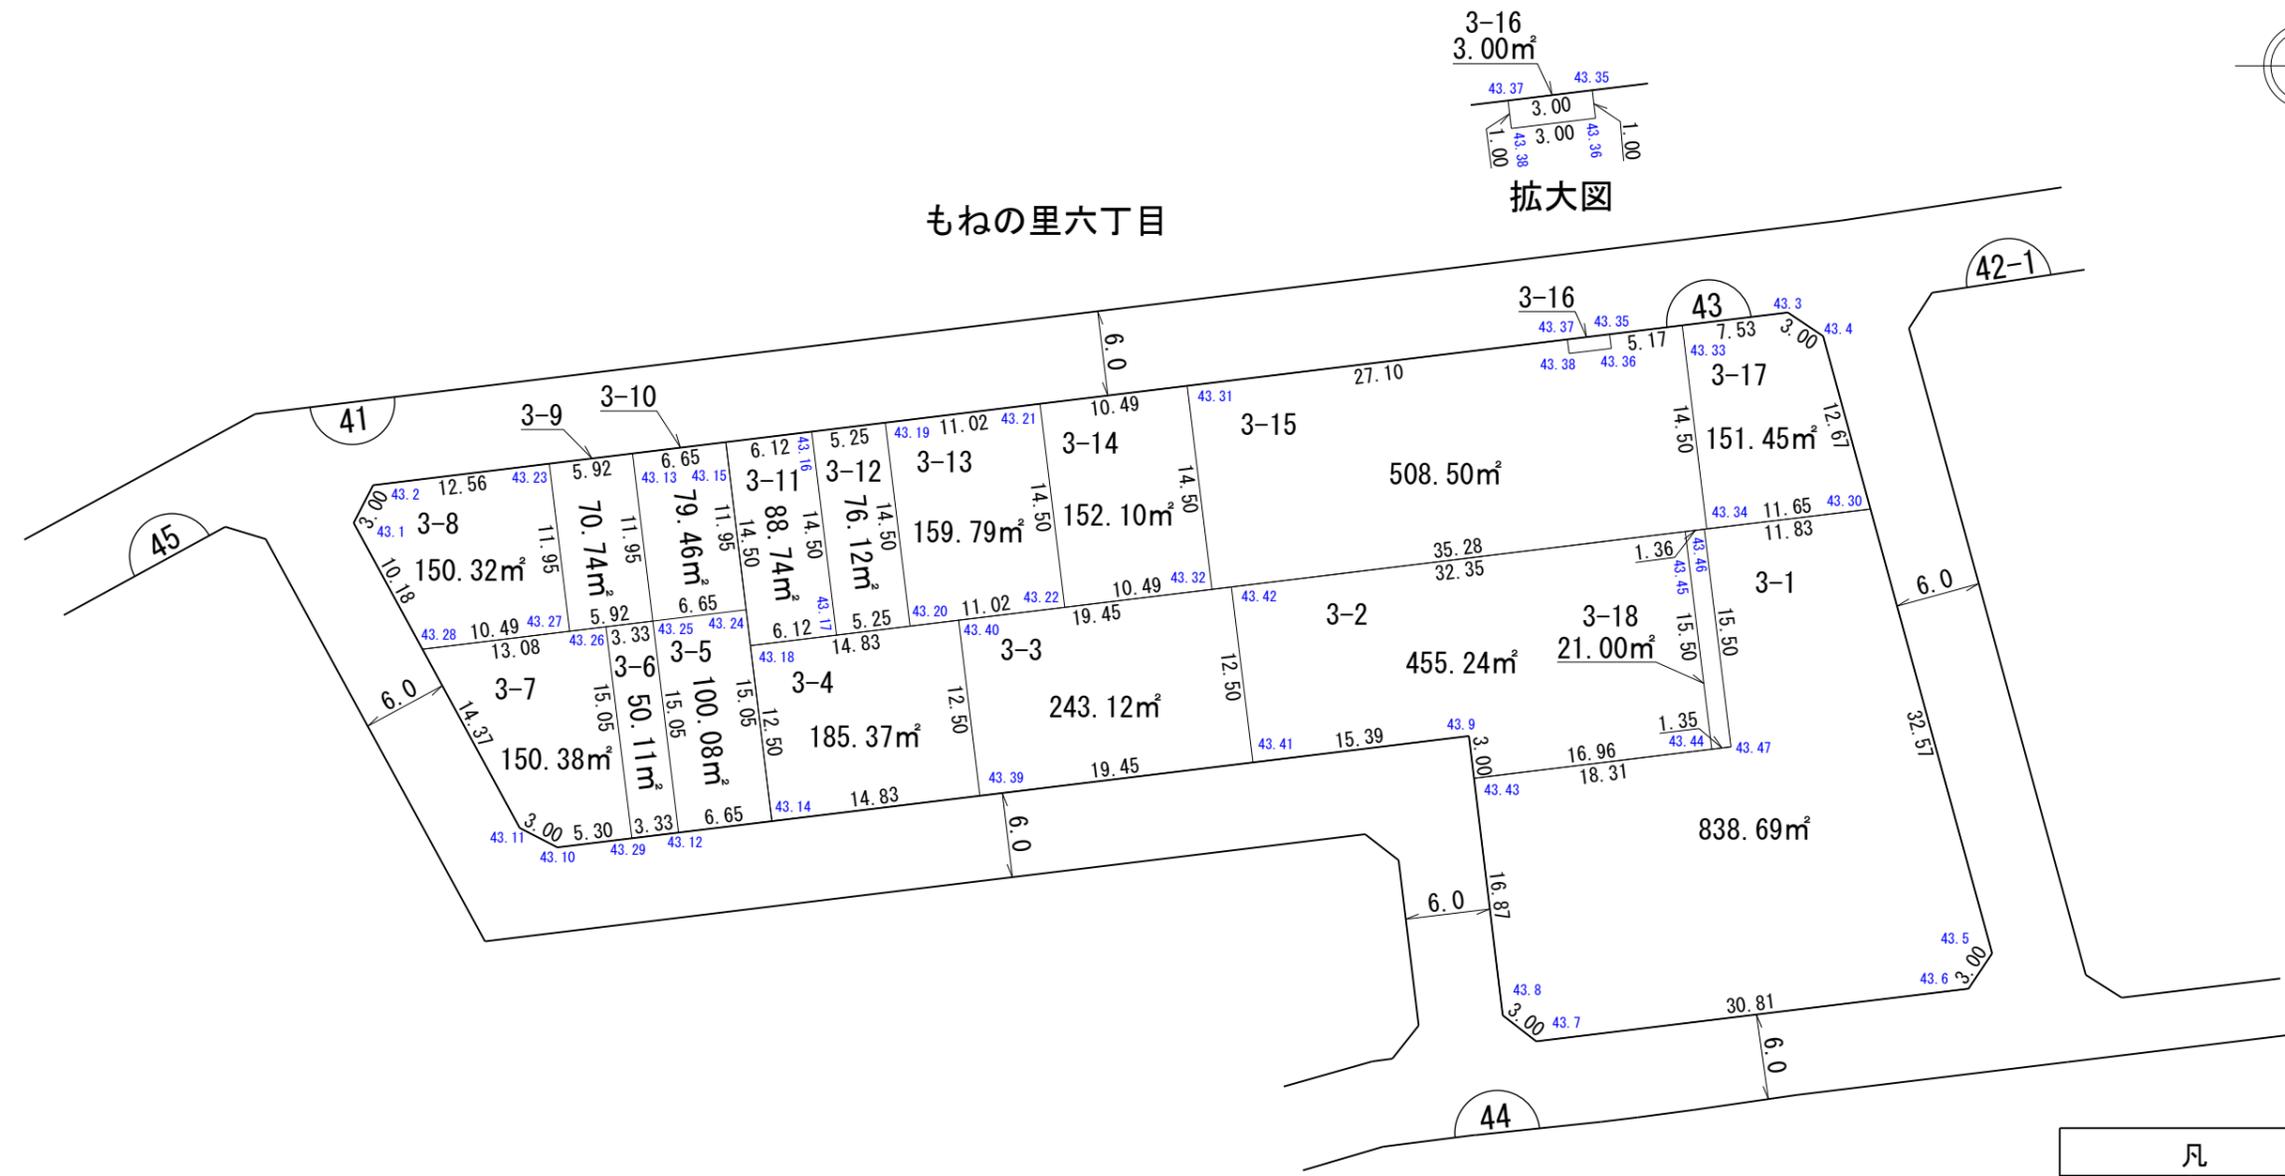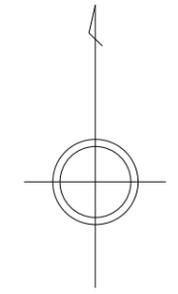


凡 例	
	街区番号
	施行区域界
	町(丁目)界
	換地位置 (1-1は地番)
	換地面積(m²)
	辺長(m)
	測点番号

独立行政法人都市再生機構


縮尺 1 : 500

換 地 図

街区番号 42-1
もねの里六丁目

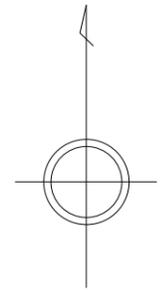

もねの里六丁目

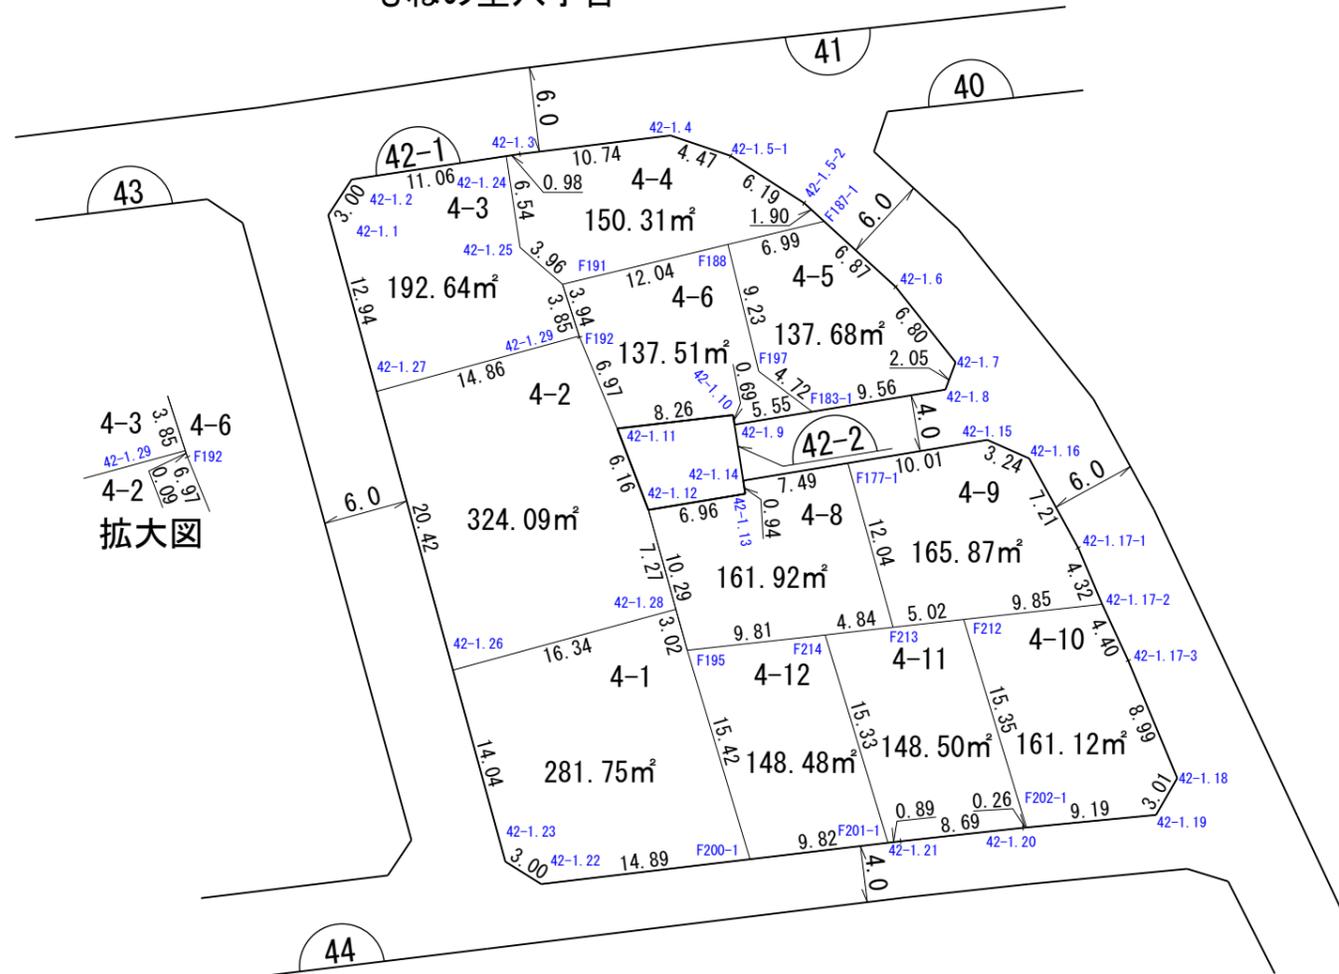



凡 例	
	街区番号
	施行区域界
	町(丁目)界
	換地位置 (1-1は地番)
	換地面積(m²)
	辺長(m)
	測点番号

独立行政法人都市再生機構

縮尺 1 : 500

換 地 図

街区番号	42-2
もねの里六丁目	

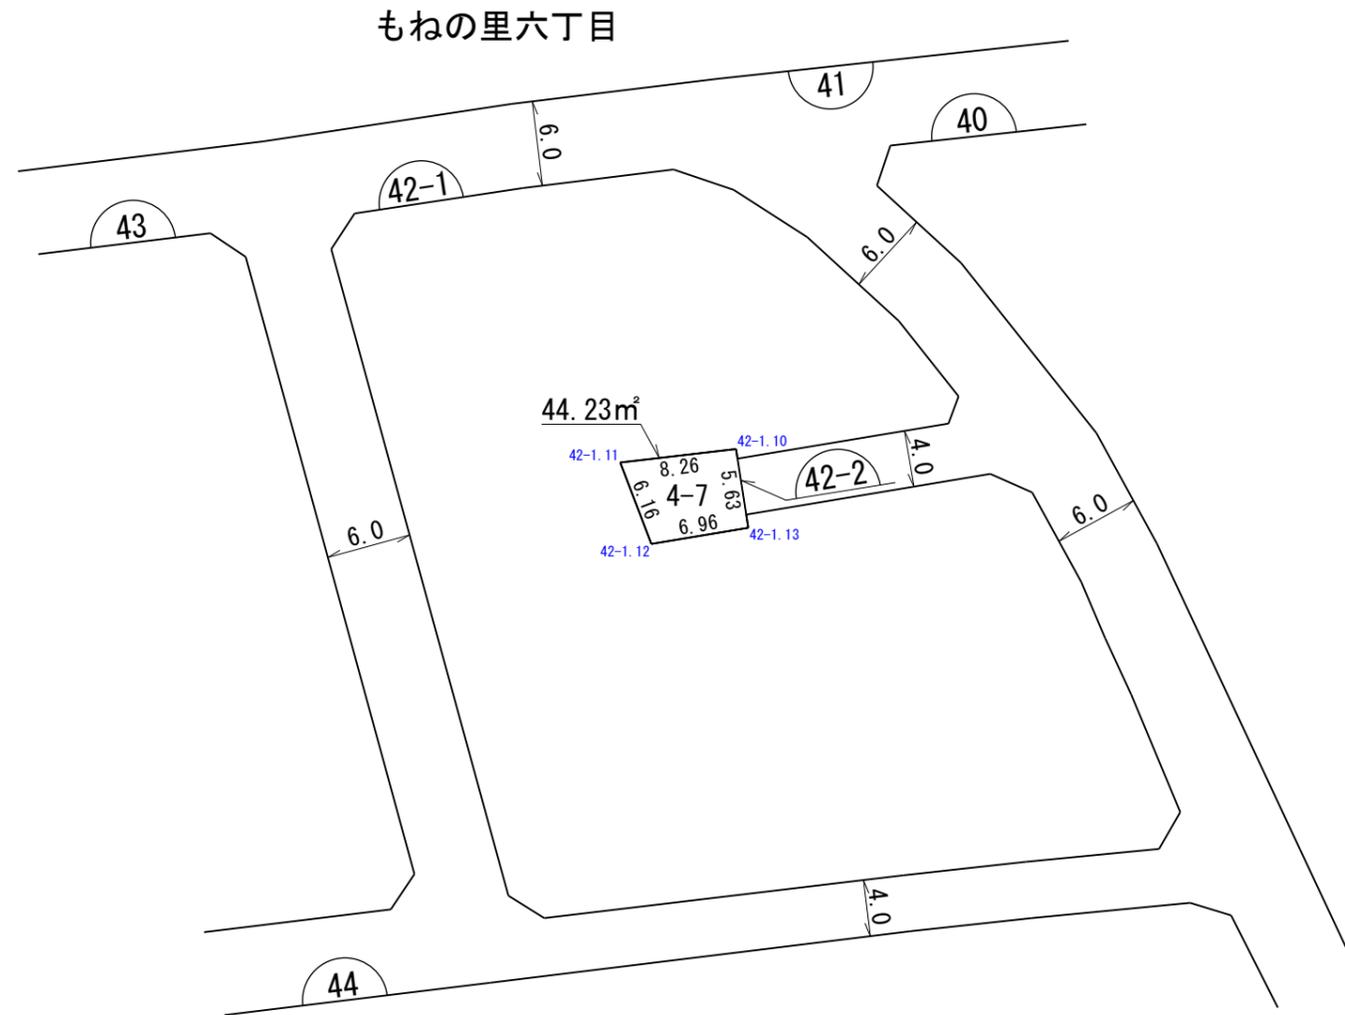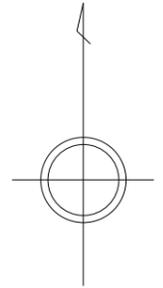



凡 例	
	街区番号
	施行区域界
	町(丁目)界
	換地位置 (1-1は地番)
	換地面積(m ²)
	辺長(m)
	測点番号

独立行政法人都市再生機構

縮尺 1 : 500

換 地 図

街区番号 44
もねの里六丁目


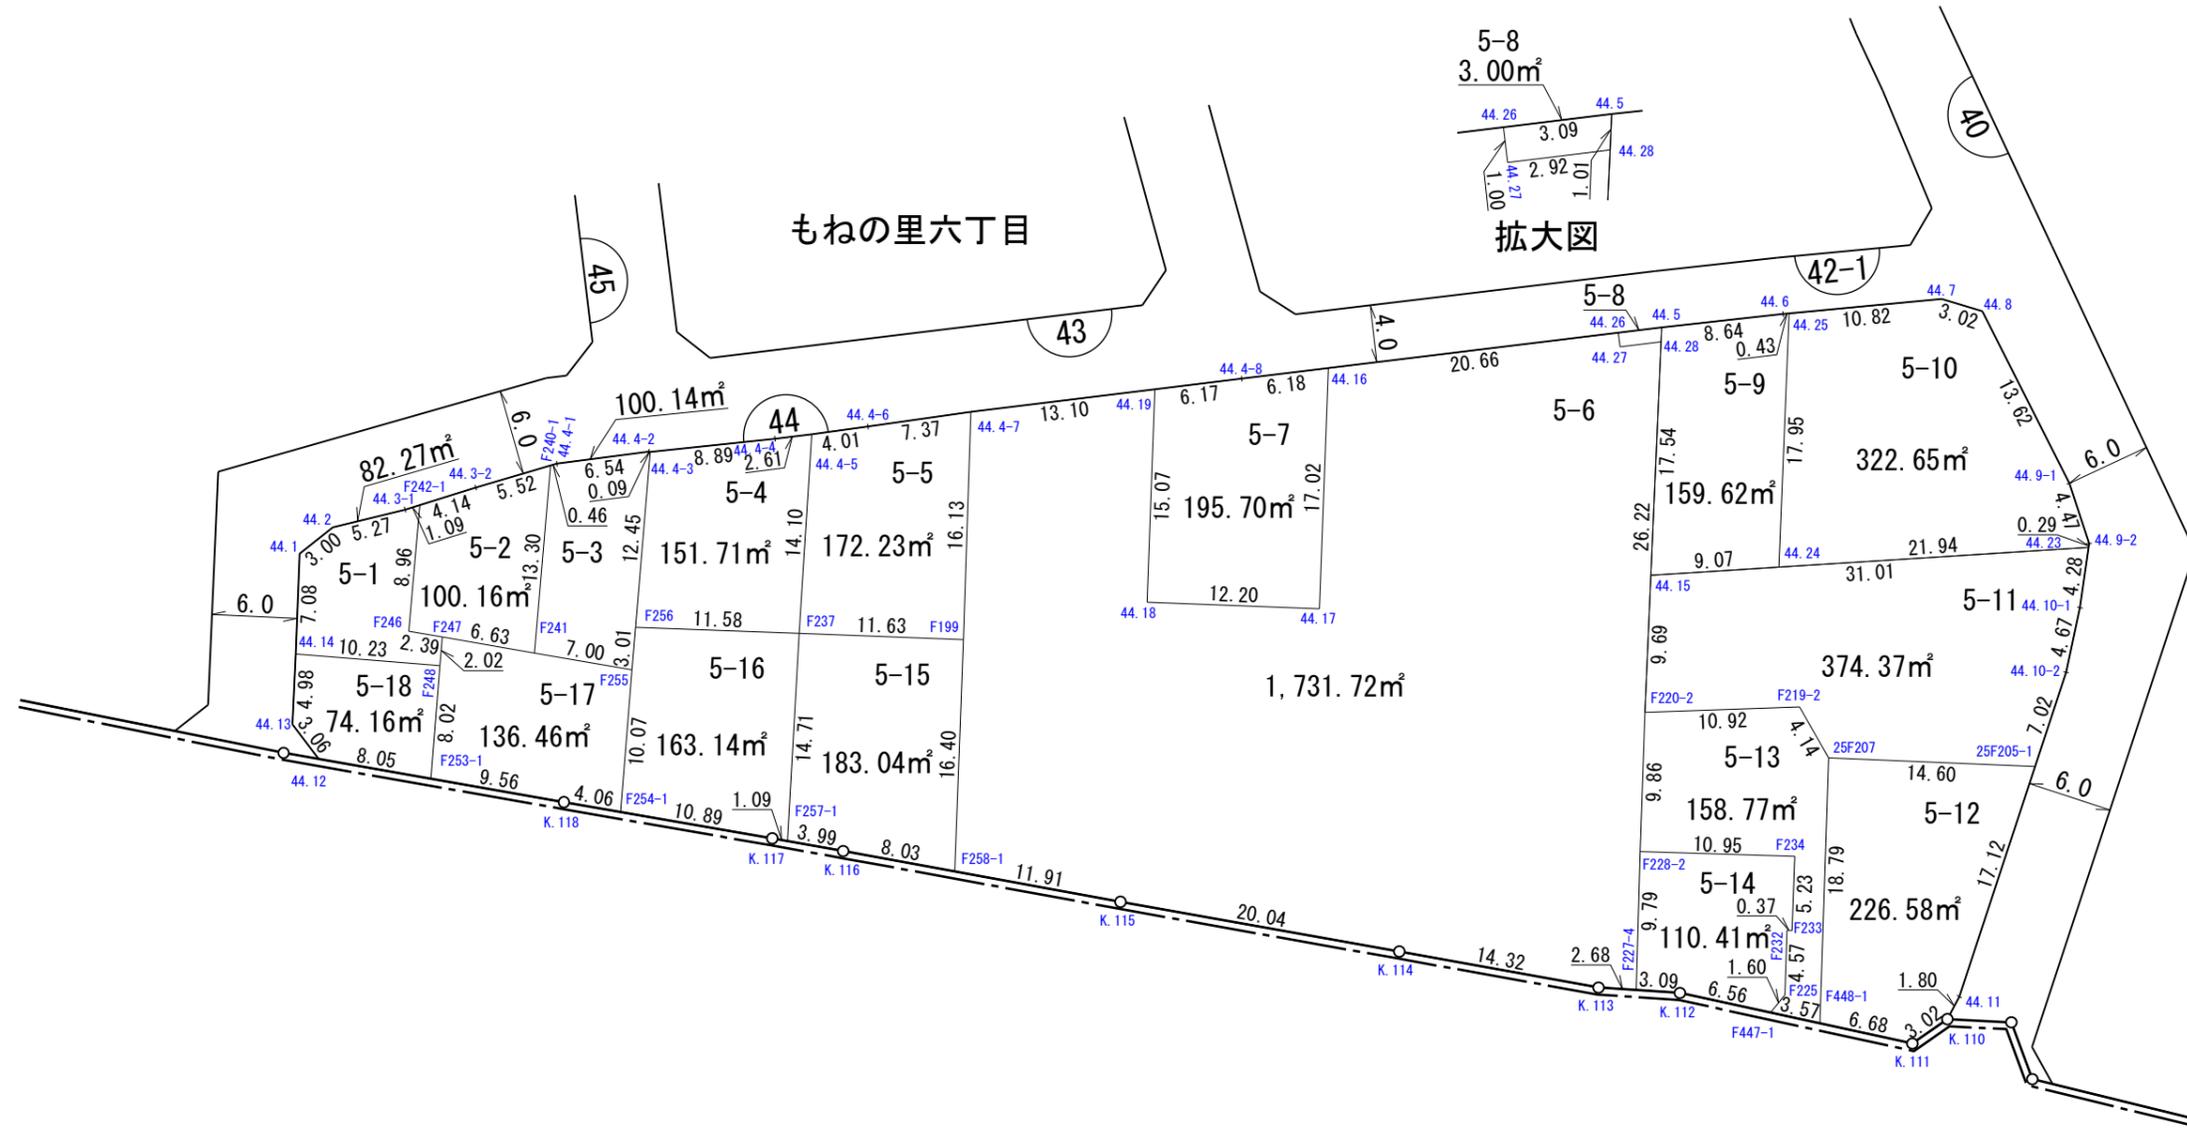
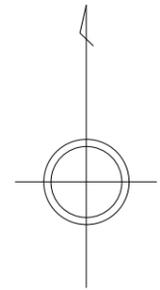


凡 例	
	街区番号
	施行区域界
	町(丁目)界
	換地位置 (1-1は地番)
	換地面積(m²)
	辺長(m)
	測点番号

独立行政法人都市再生機構

換 地 図

街区番号	40
もねの里六丁目	

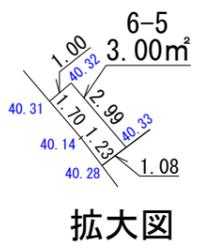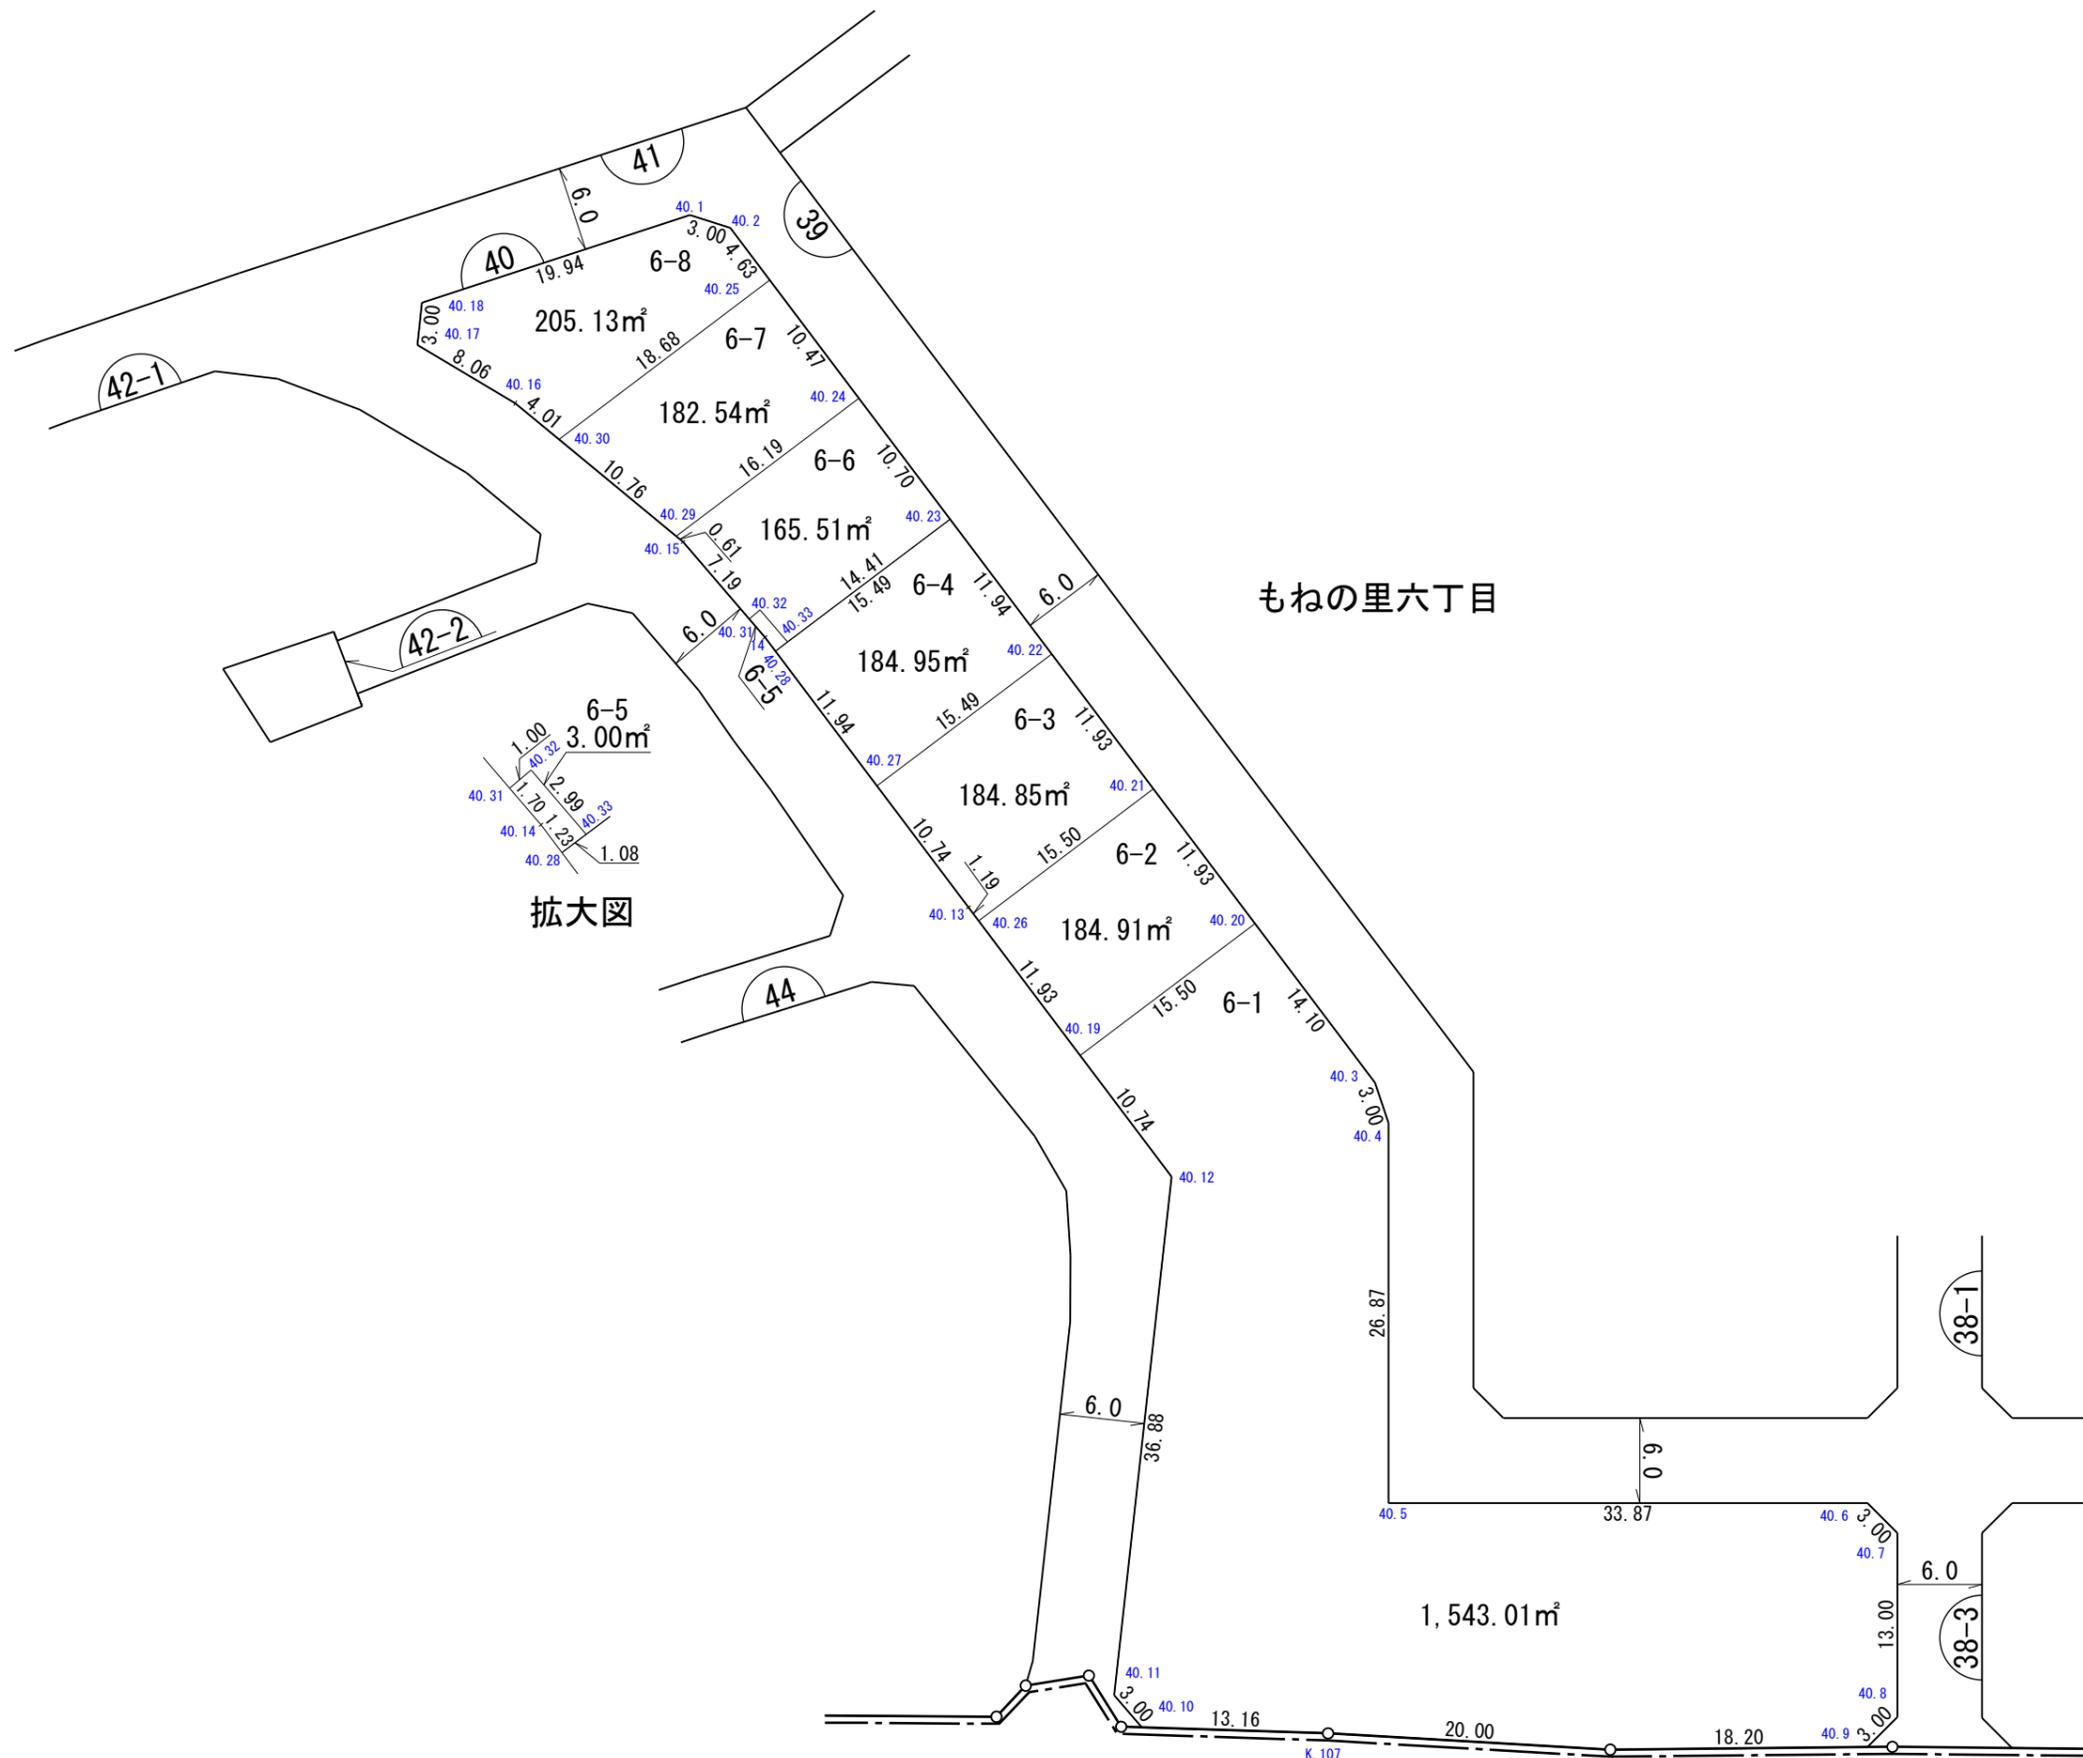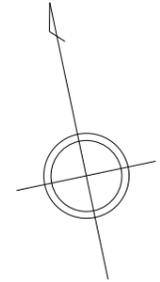




凡 例	
	街区番号
	施行区域界
	町(丁目)界
	換地位置 (1-1は地番)
	換地面積(m ²)
	辺長(m)
	測点番号

独立行政法人都市再生機構

縮尺 1 : 500

換 地 図

街区番号	39
もねの里六丁目	

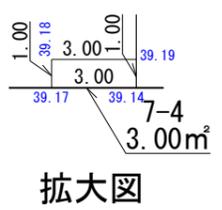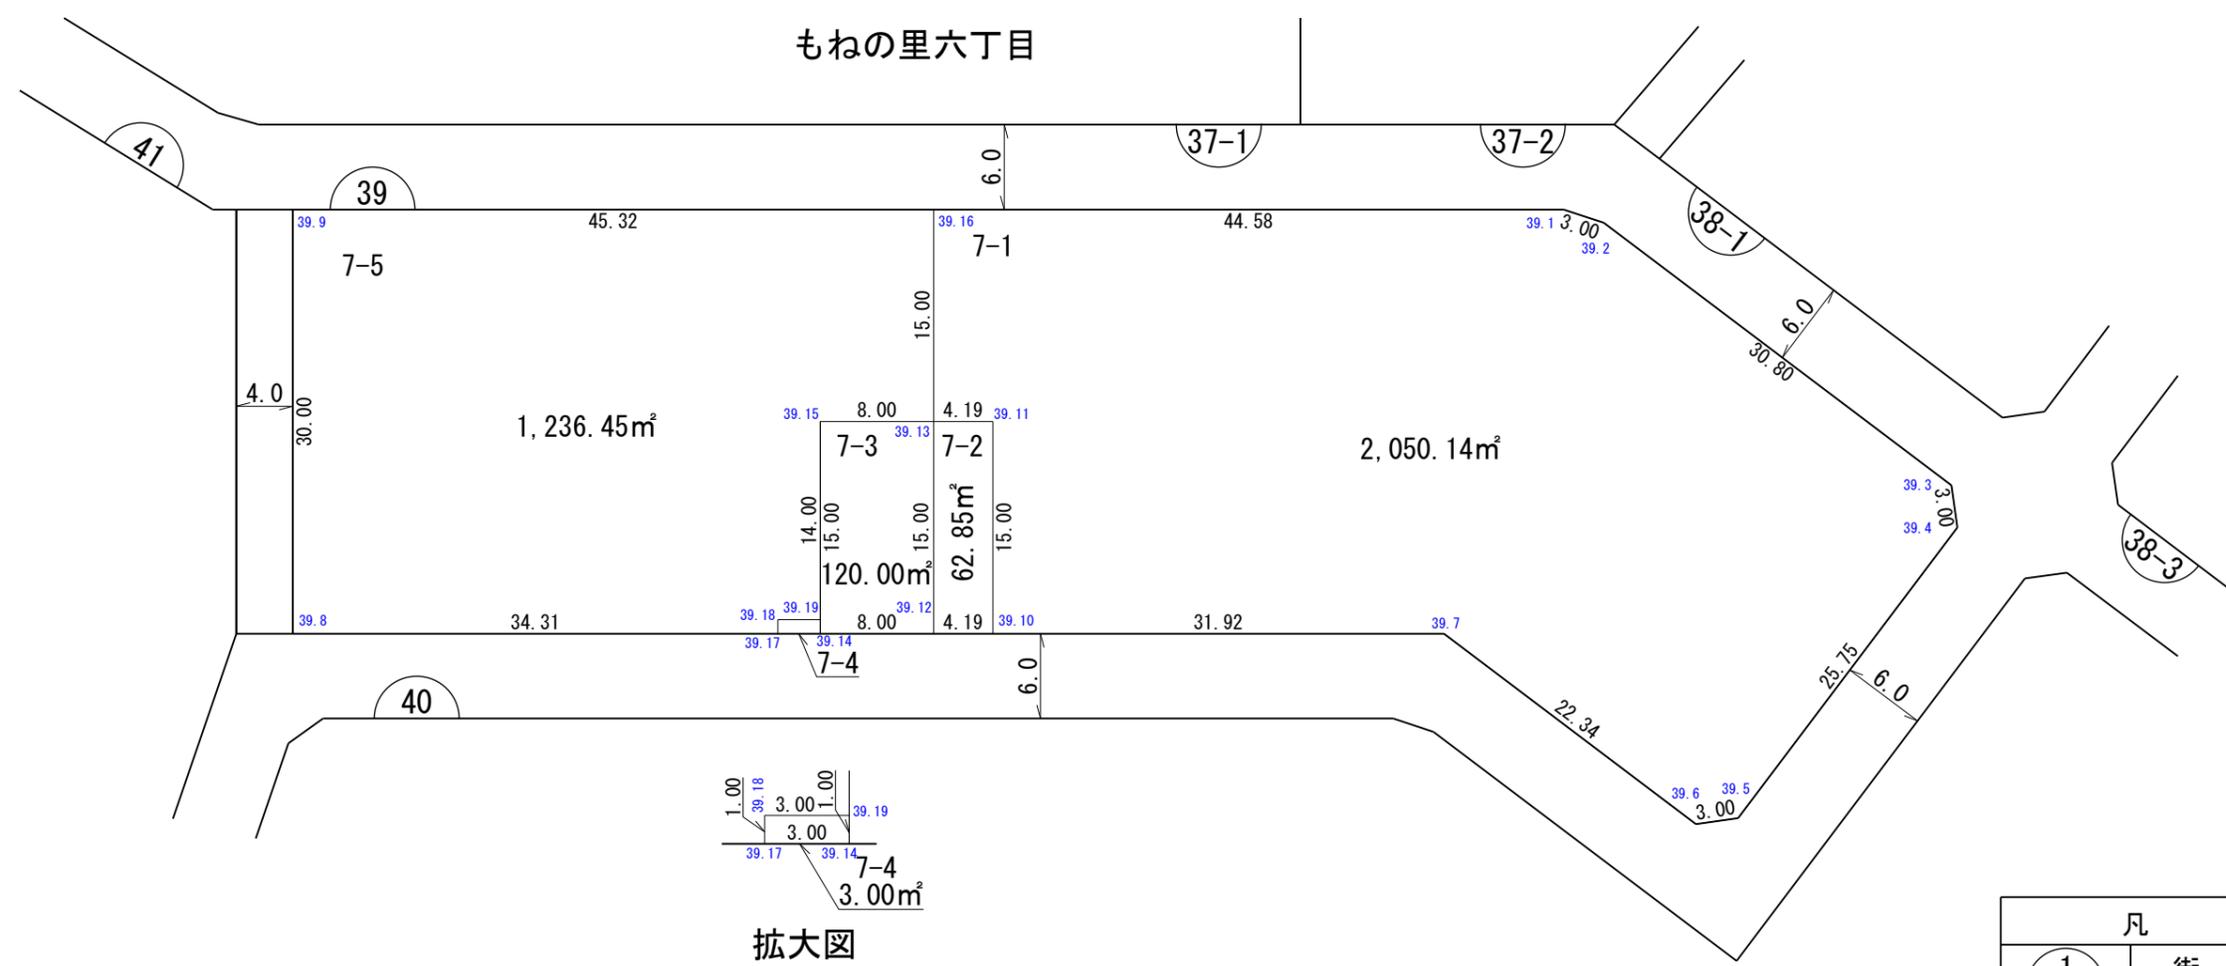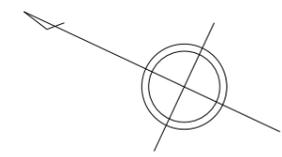


凡 例	
	街区番号
	施行区域界
	町(丁目)界
	換地位置 (1-1は地番)
	換地面積(m²)
	辺長(m)
	測点番号

独立行政法人都市再生機構

縮尺 1 : 500

換 地 図

街区番号	38-1
もねの里六丁目	

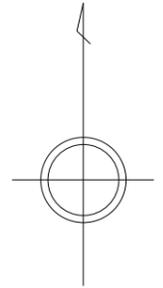



凡 例	
	街区番号
	施行区域界
	町(丁目)界
	換地位置 (1-1は地番)
	換地面積(m ²)
	辺長(m)
	測点番号

独立行政法人都市再生機構

縮尺 1 : 500

換 地 図

街区番号	38-3
もねの里六丁目	

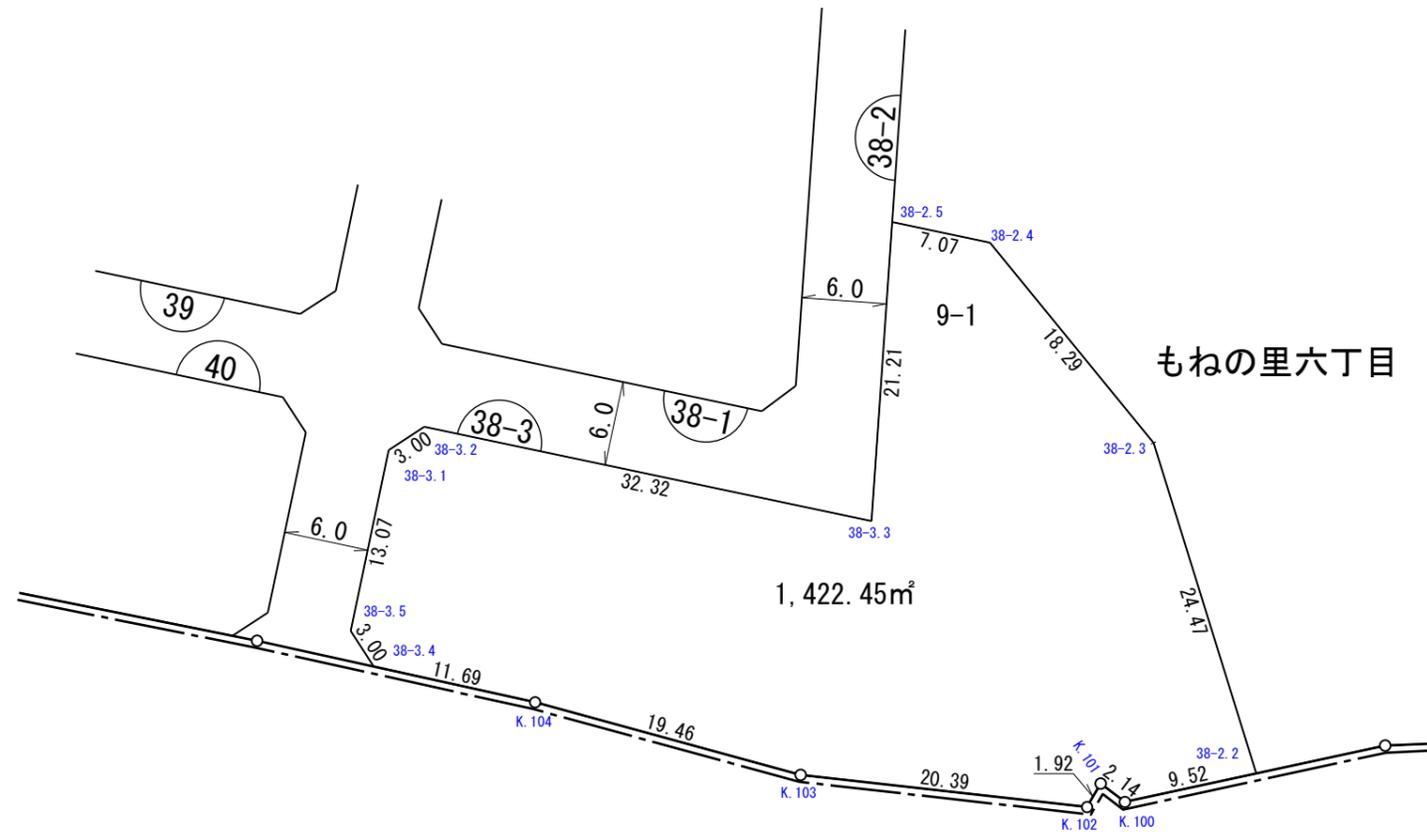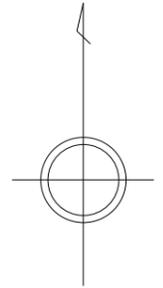



凡 例	
	街区番号
	施行区域界
	町(丁目)界
	換地位置 (1-1は地番)
	換地面積(m²)
	辺 長 (m)
	測 点 番 号

独立行政法人都市再生機構

縮尺 1 : 500

換 地 図

街区番号 37-1
もねの里六丁目

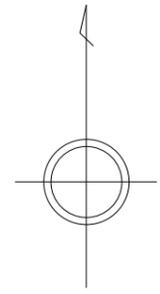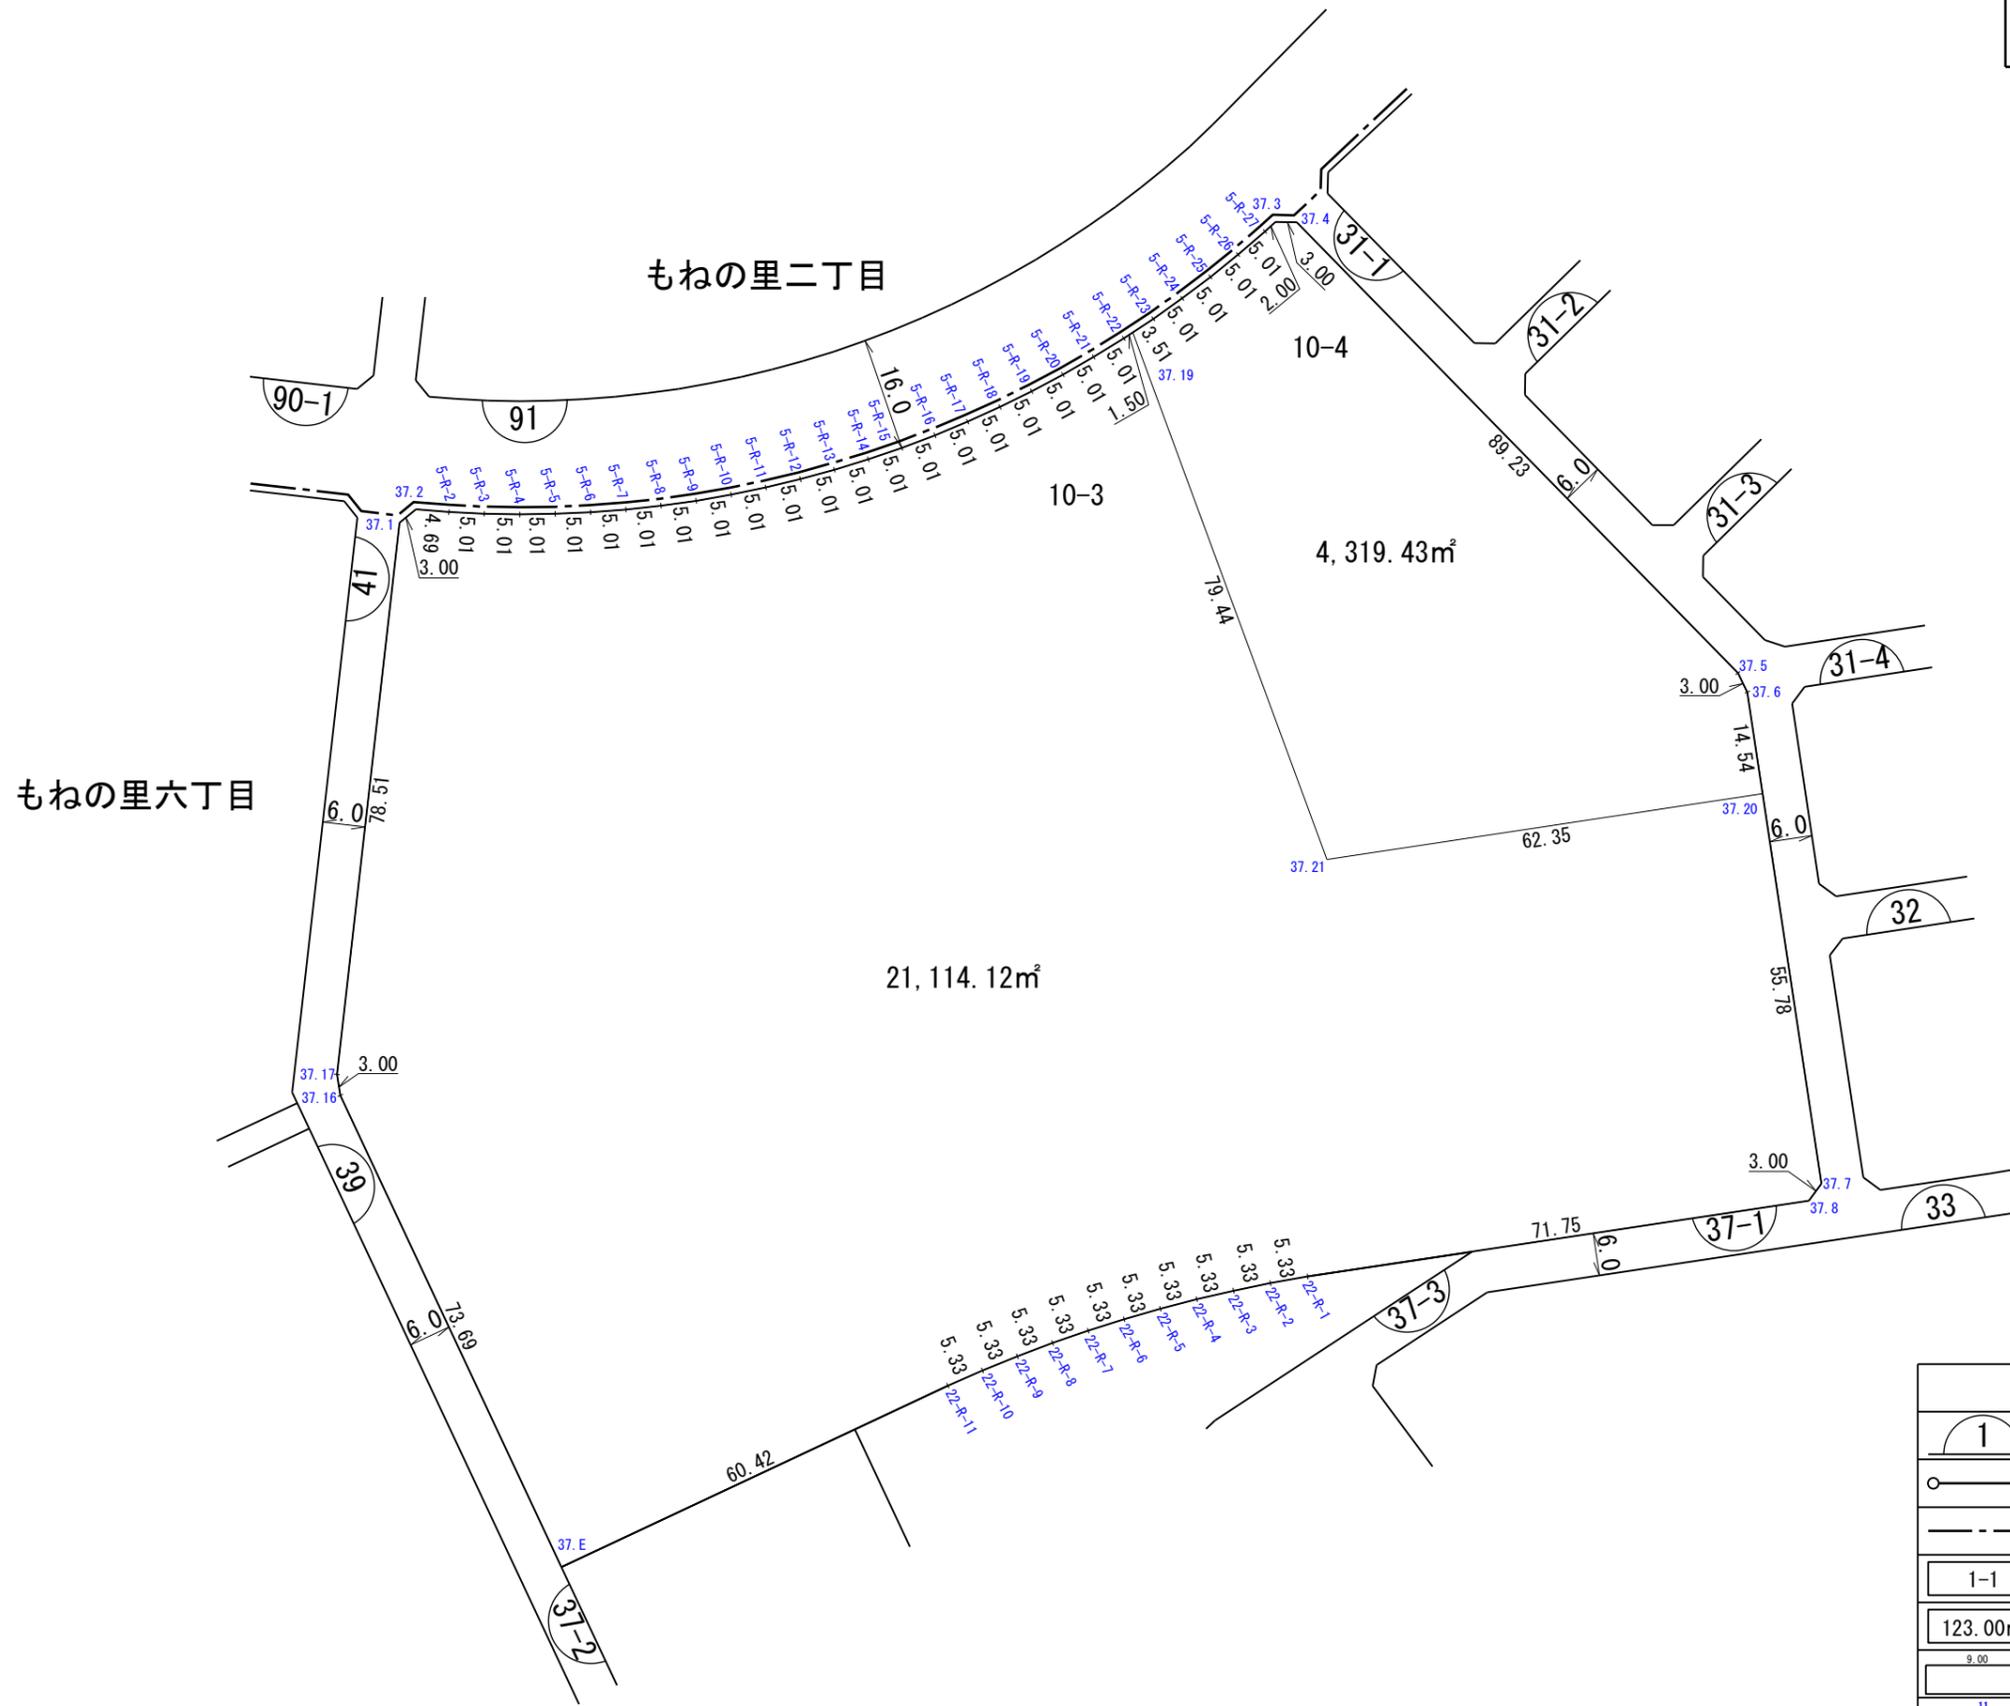


凡 例	
	街区番号
	施行区域界
	町(丁目)界
	換地位置 (1-1は地番)
	換地面積(m²)
	辺 長 (m)
	測点番号

独立行政法人都市再生機構

縮尺 1 : 1000

換 地 図

街区番号	33
もねの里六丁目	

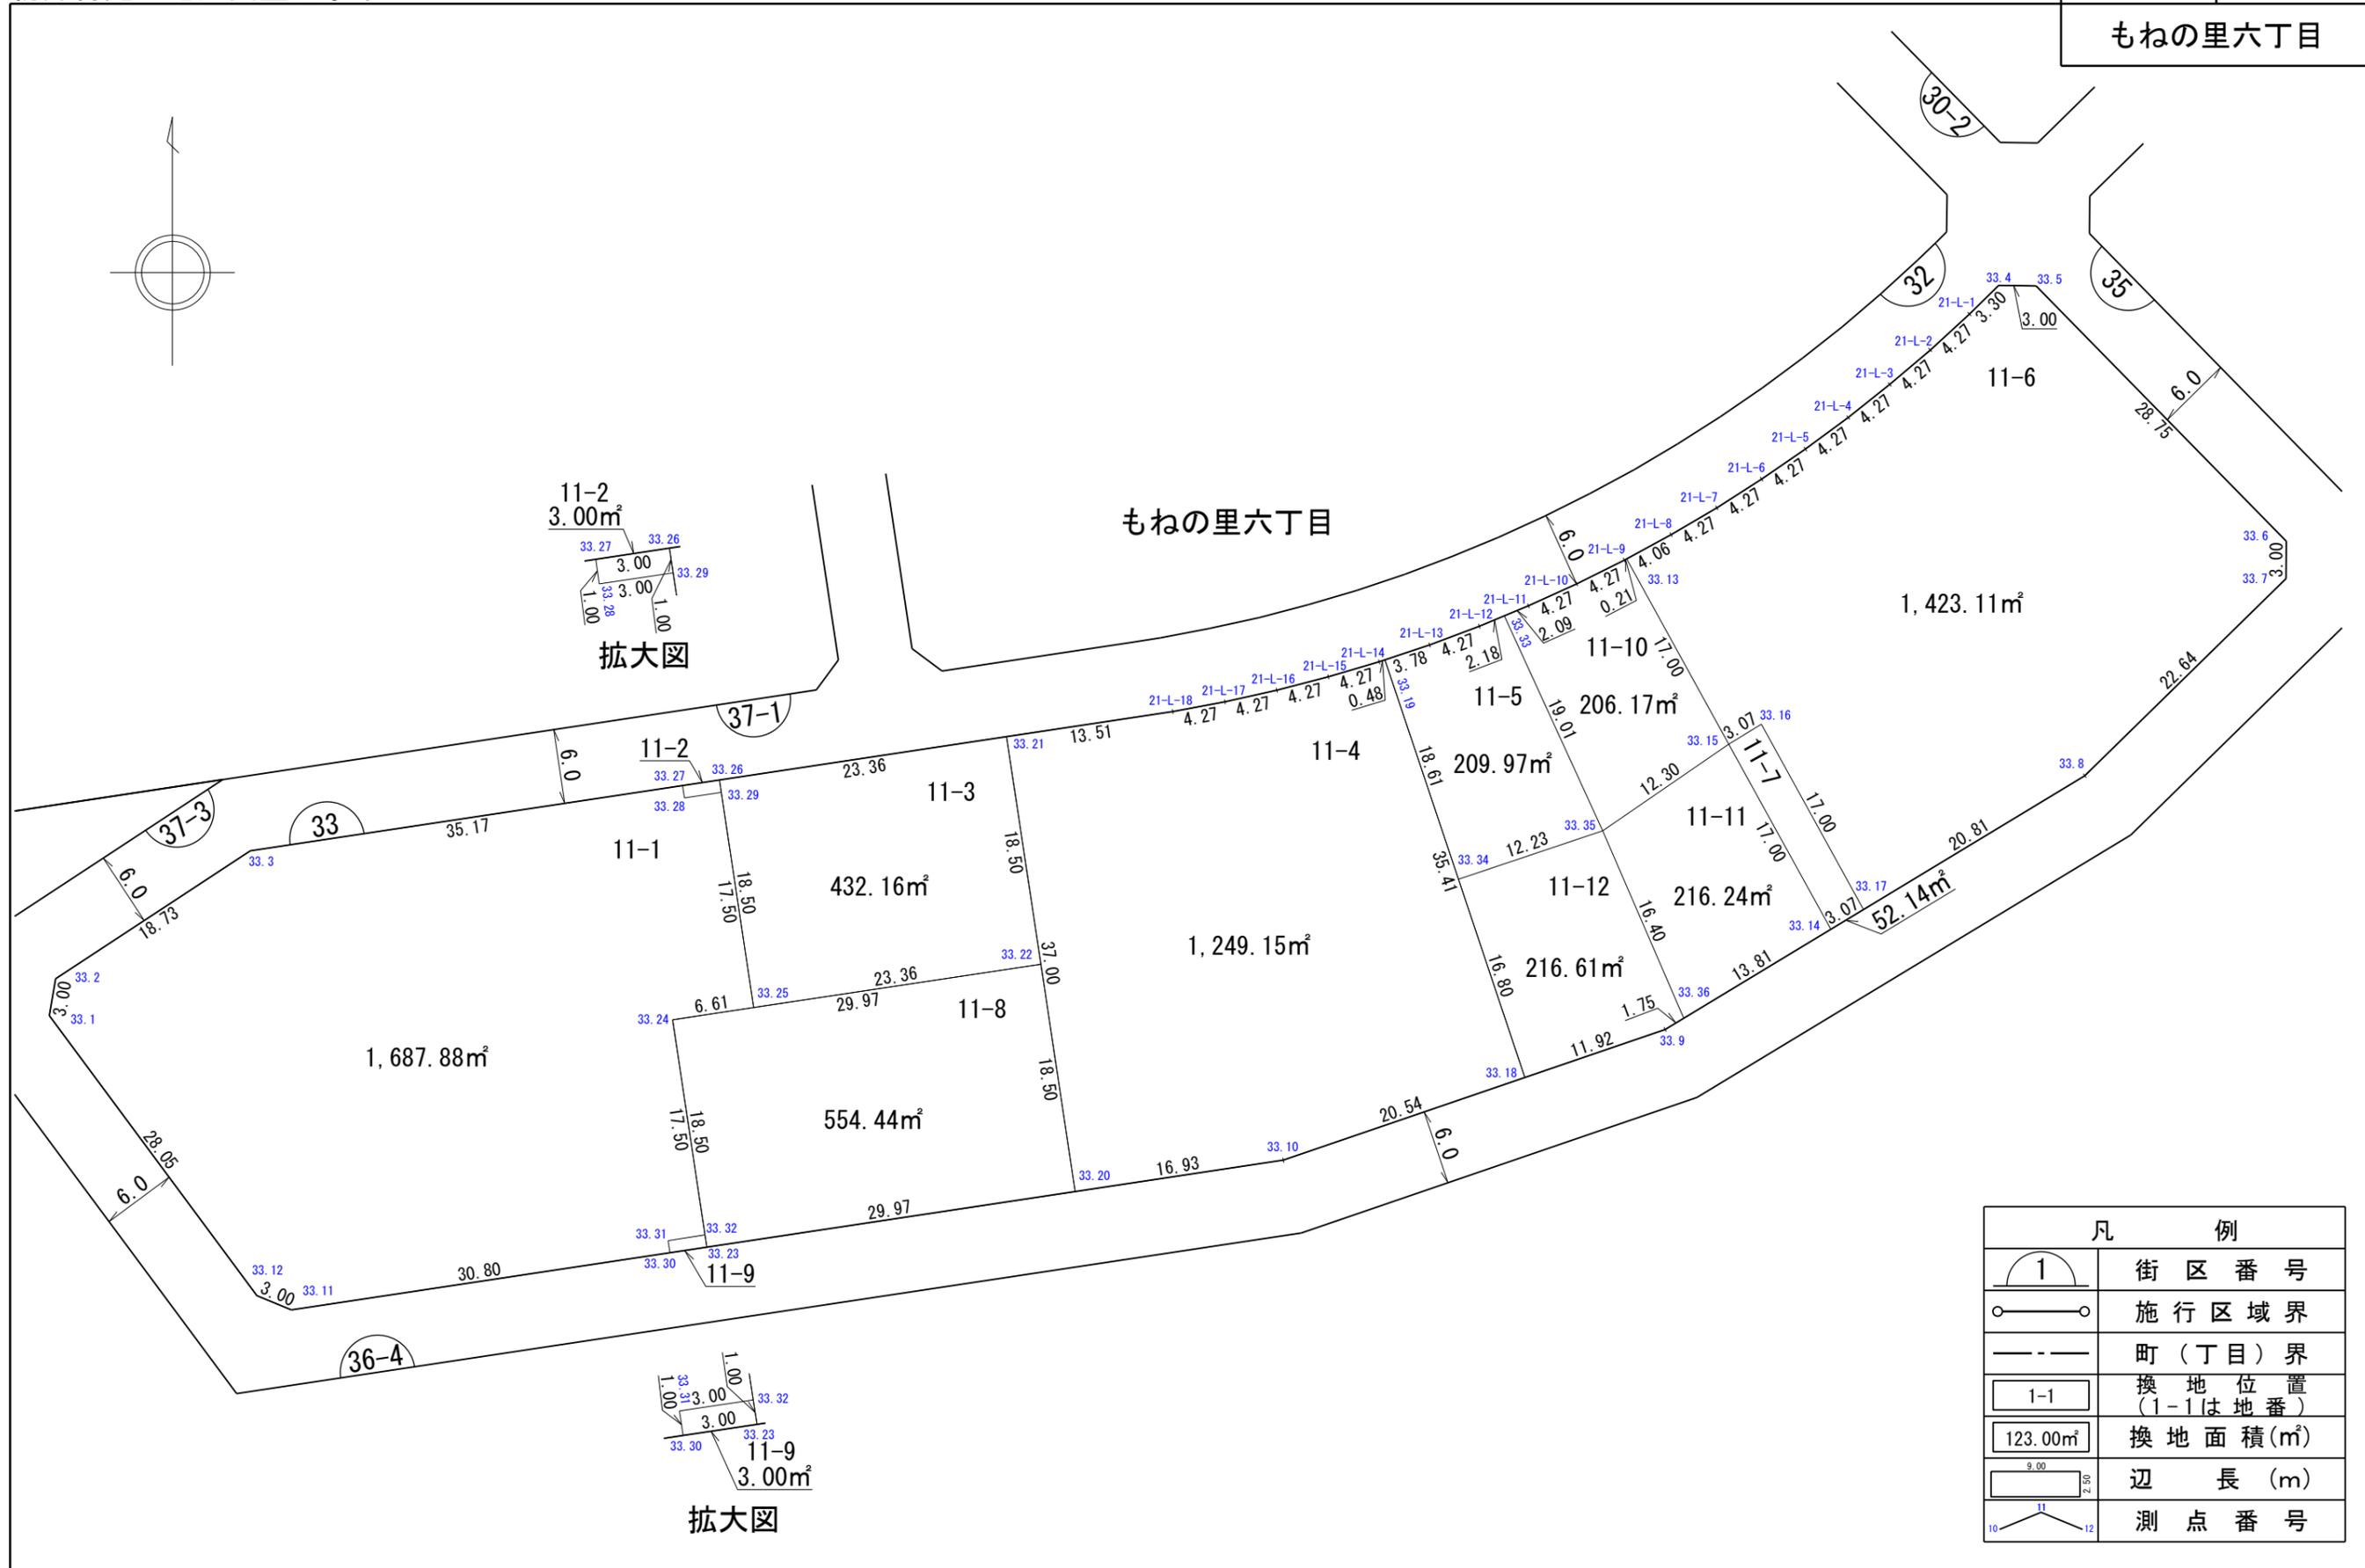



凡 例	
	街区番号
	施行区域界
	町(丁目)界
	換地位置 (1-1は地番)
	換地面積(㎡)
	辺長(m)
	測点番号

独立行政法人都市再生機構

縮尺 1 : 500

換 地 図

街区番号 31-3
もねの里六丁目

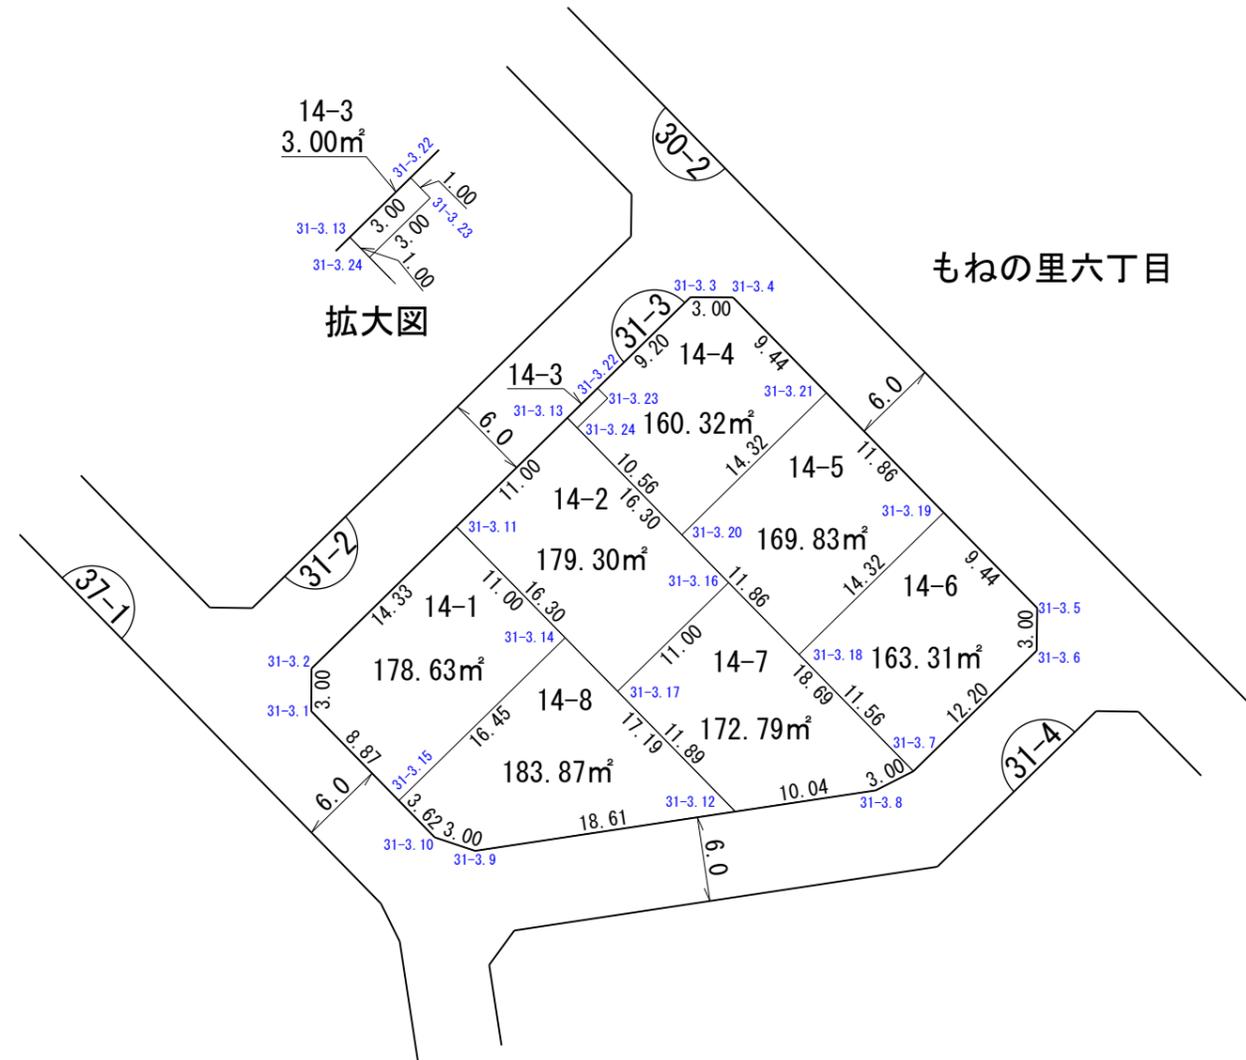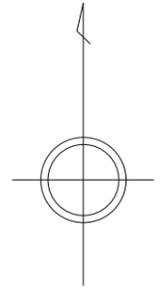



凡 例	
	街区番号
	施行区域界
	町(丁目)界
	換地位置 (1-1は地番)
	換地面積(m ²)
	辺長(m)
	測点番号

独立行政法人都市再生機構

縮尺 1 : 500

換 地 図

街区番号	31-2
もねの里六丁目	

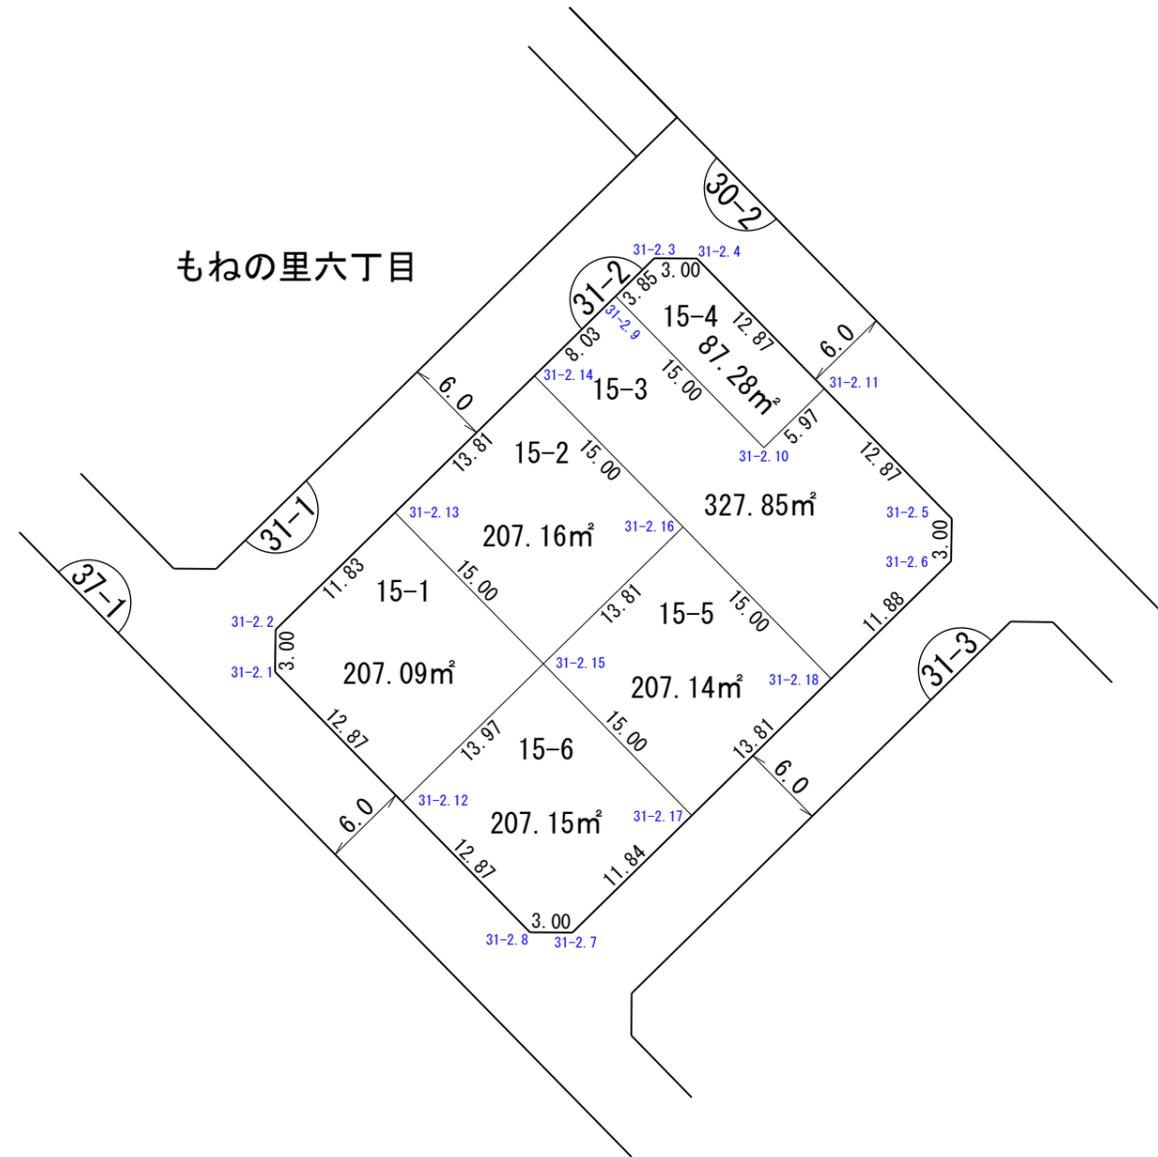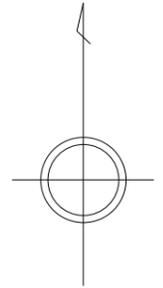



凡 例	
	街区番号
	施行区域界
	町(丁目)界
	換地位置 (1-1は地番)
	換地面積(m²)
	辺長(m)
	測点番号

独立行政法人都市再生機構

縮尺 1 : 500

換 地 図

街区番号	31-1
もねの里六丁目	

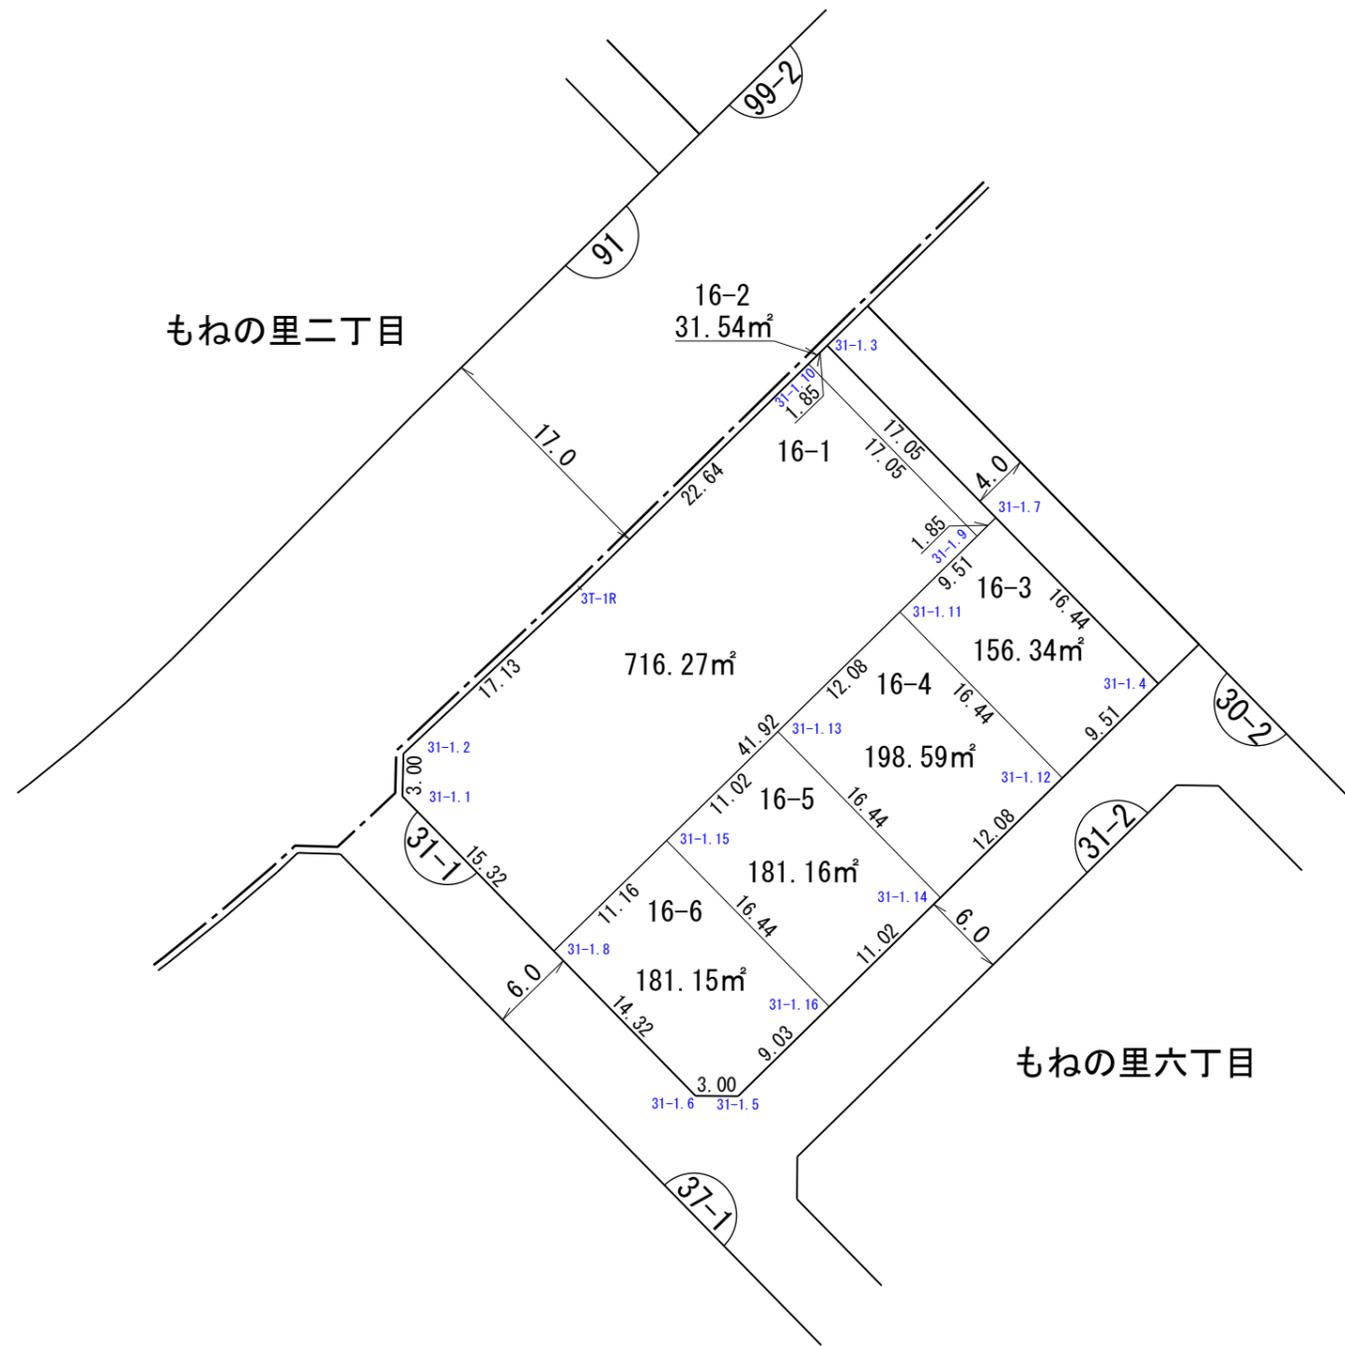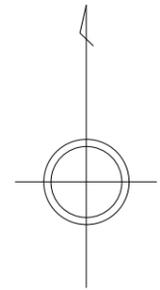



凡 例	
	街区番号
	施行区域界
	町(丁目)界
	換地位置 (1-1は地番)
	換地面積(m²)
	辺長(m)
	測点番号

独立行政法人都市再生機構

縮尺 1 : 500

換 地 図

街区番号 30-2
もねの里六丁目

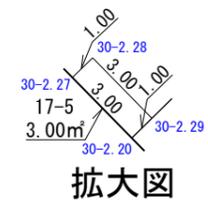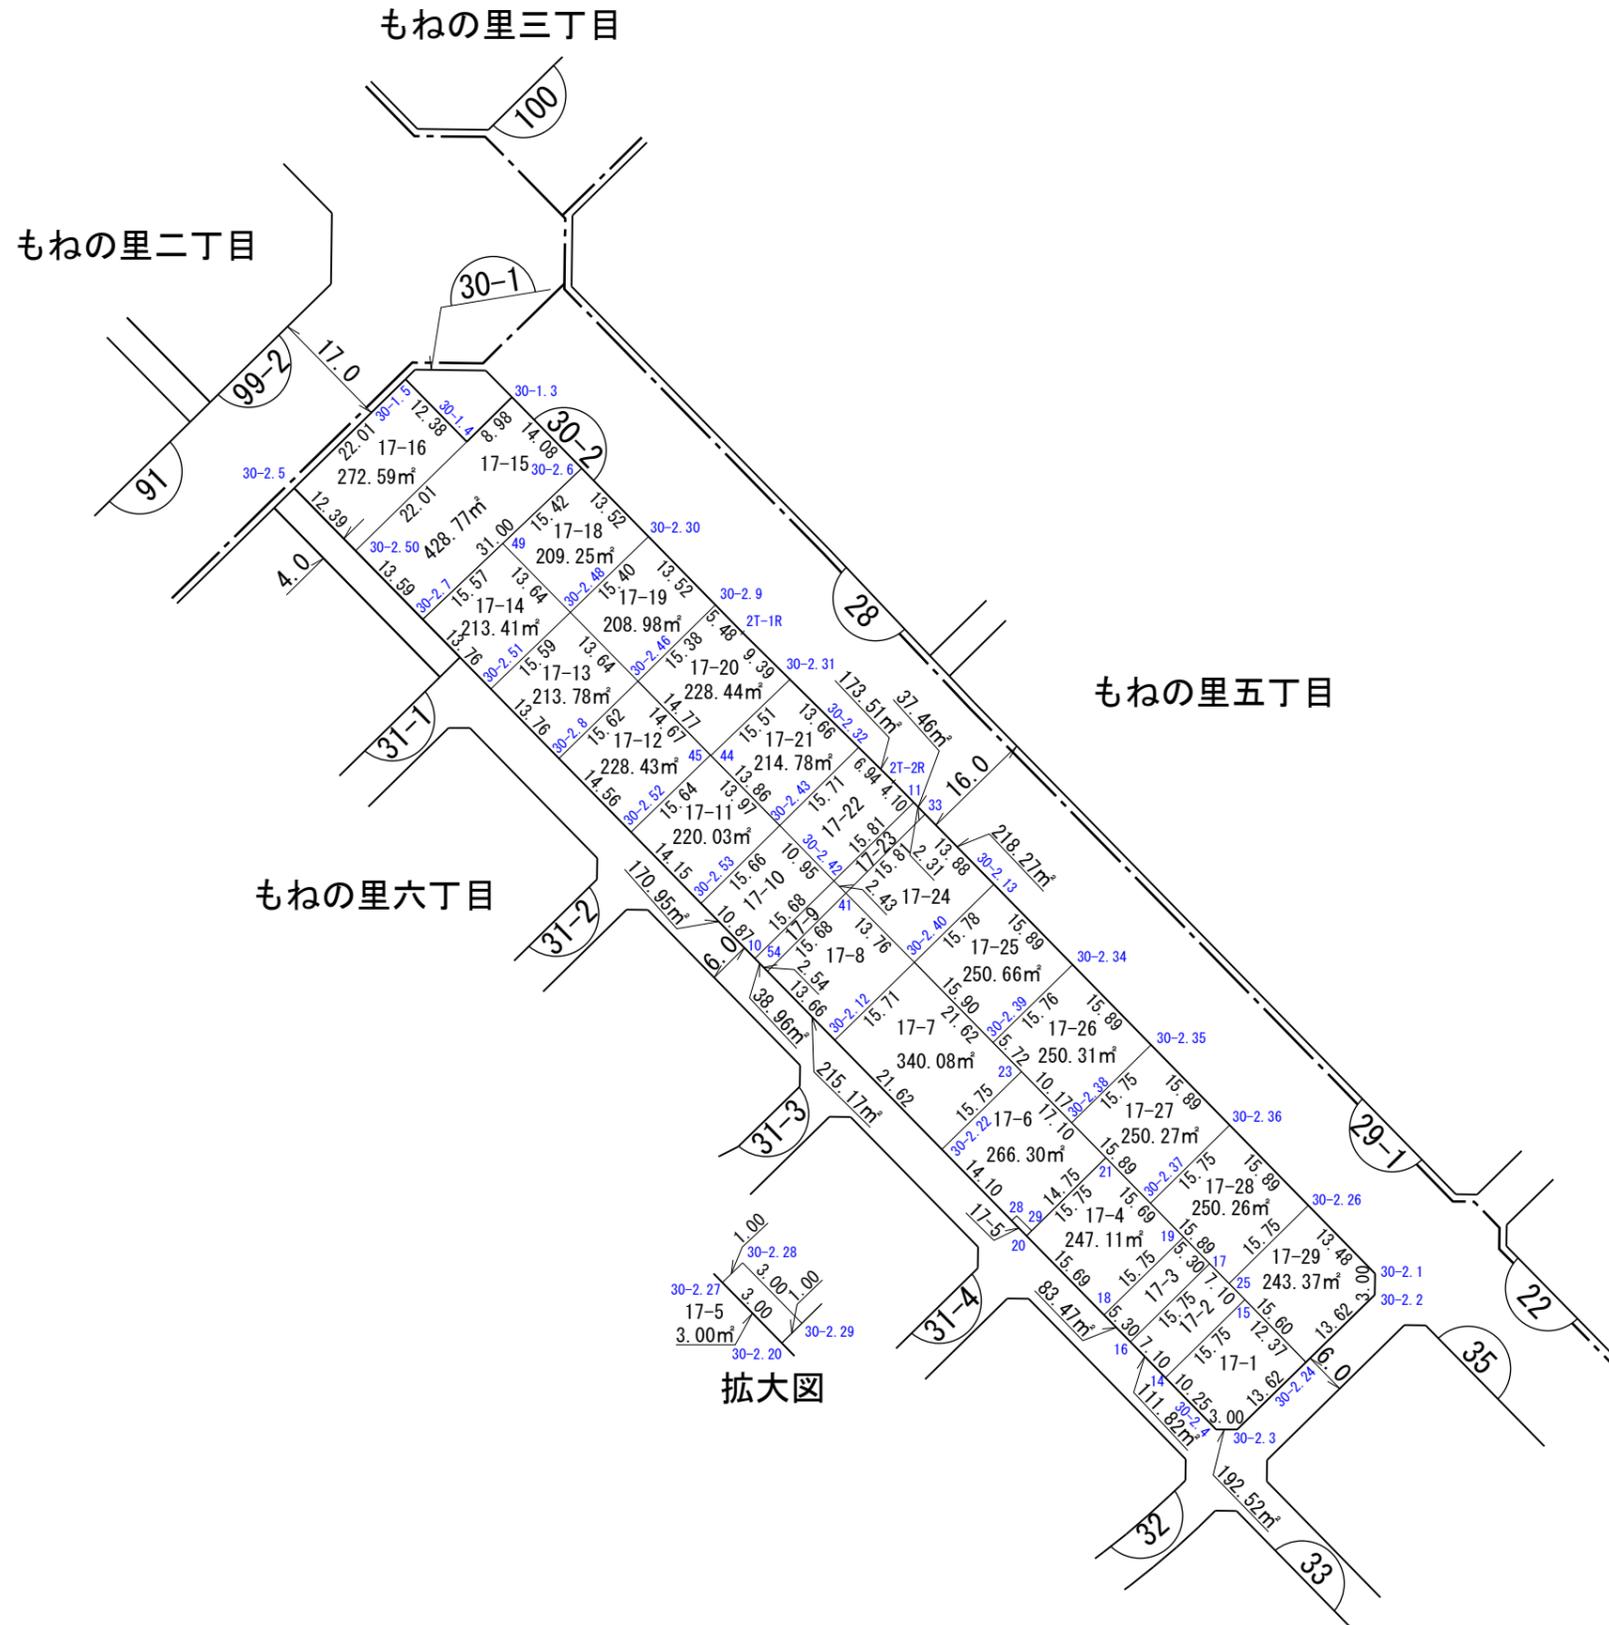


凡 例	
	街区番号
	施行区域界
	町(丁目)界
	換地位置 (1-1は地番)
	換地面積(m²)
	辺長(m)
	測点番号

独立行政法人都市再生機構

縮尺 1 : 1000

換 地 図

街区番号	30-1
もねの里六丁目	

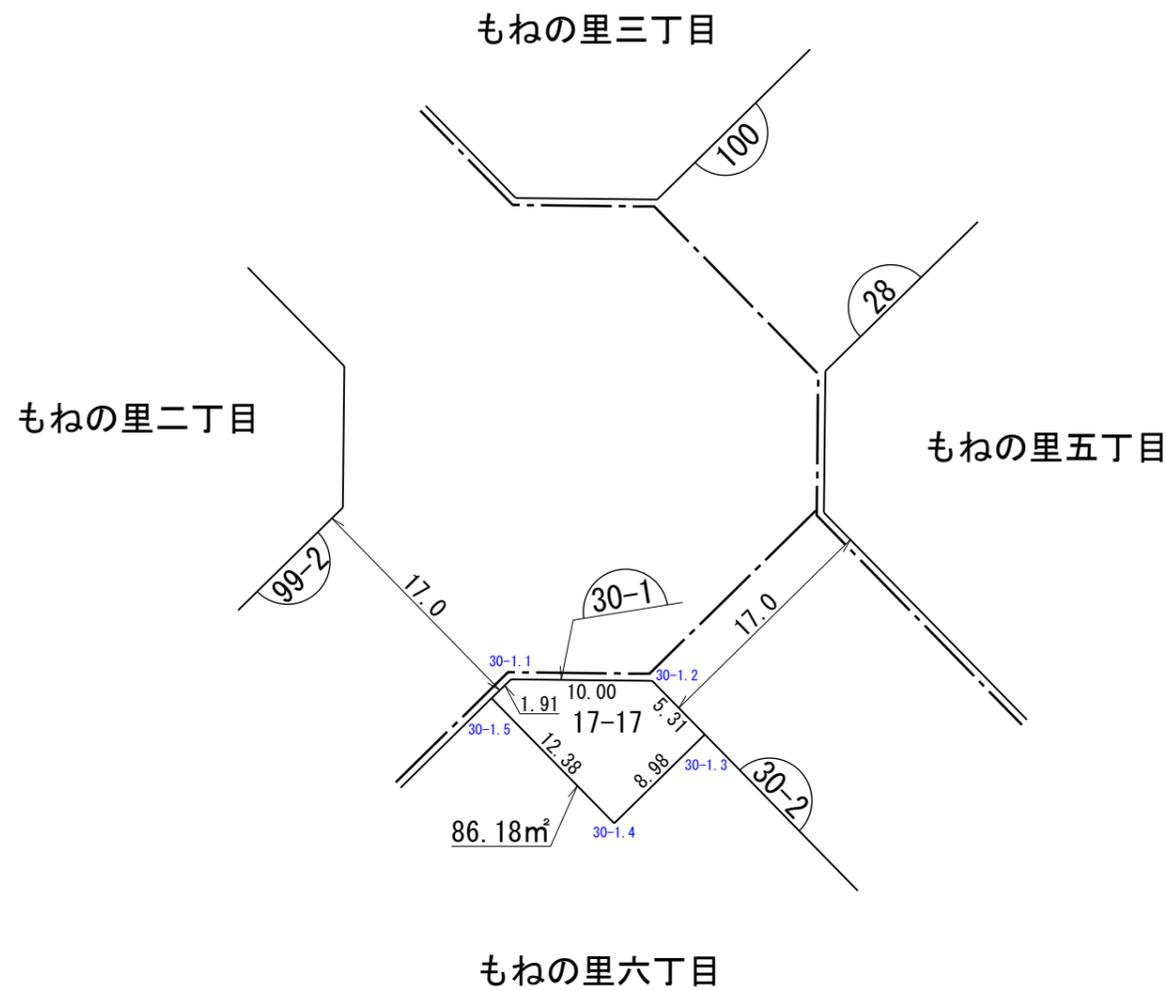



凡 例	
	街区番号
	施行区域界
	町(丁目)界
	換地位置 (1-1は地番)
	換地面積(m²)
	辺長(m)
	測点番号

独立行政法人都市再生機構

縮尺 1 : 500

換 地 図

街区番号	35
もねの里六丁目	

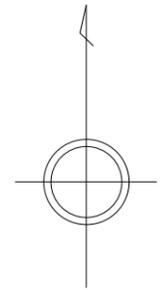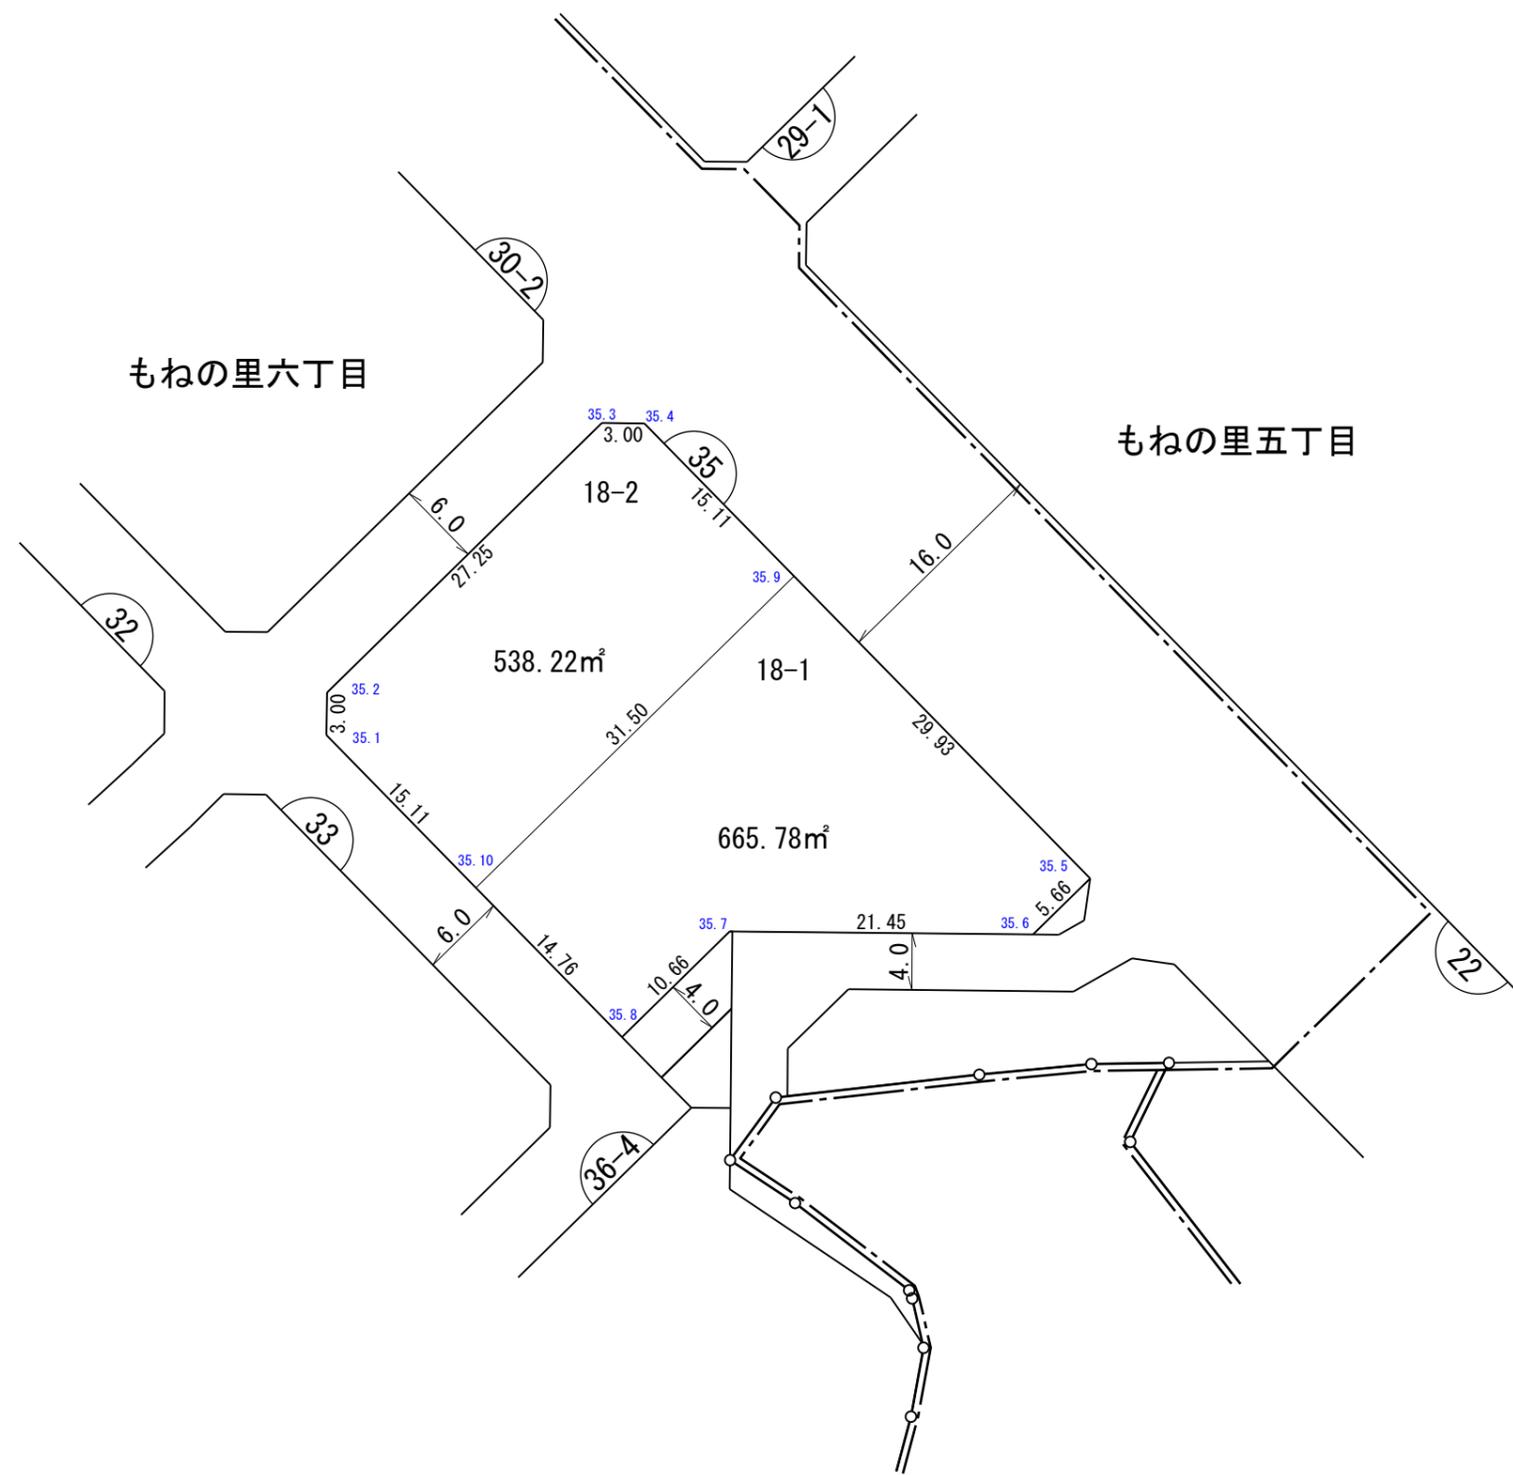

凡 例	
	街区番号
	施行区域界
	町(丁目)界
	換地位置 (1-1は地番)
	換地面積(㎡)
	辺長(m)
	測点番号

独立行政法人都市再生機構

縮尺 1 : 500