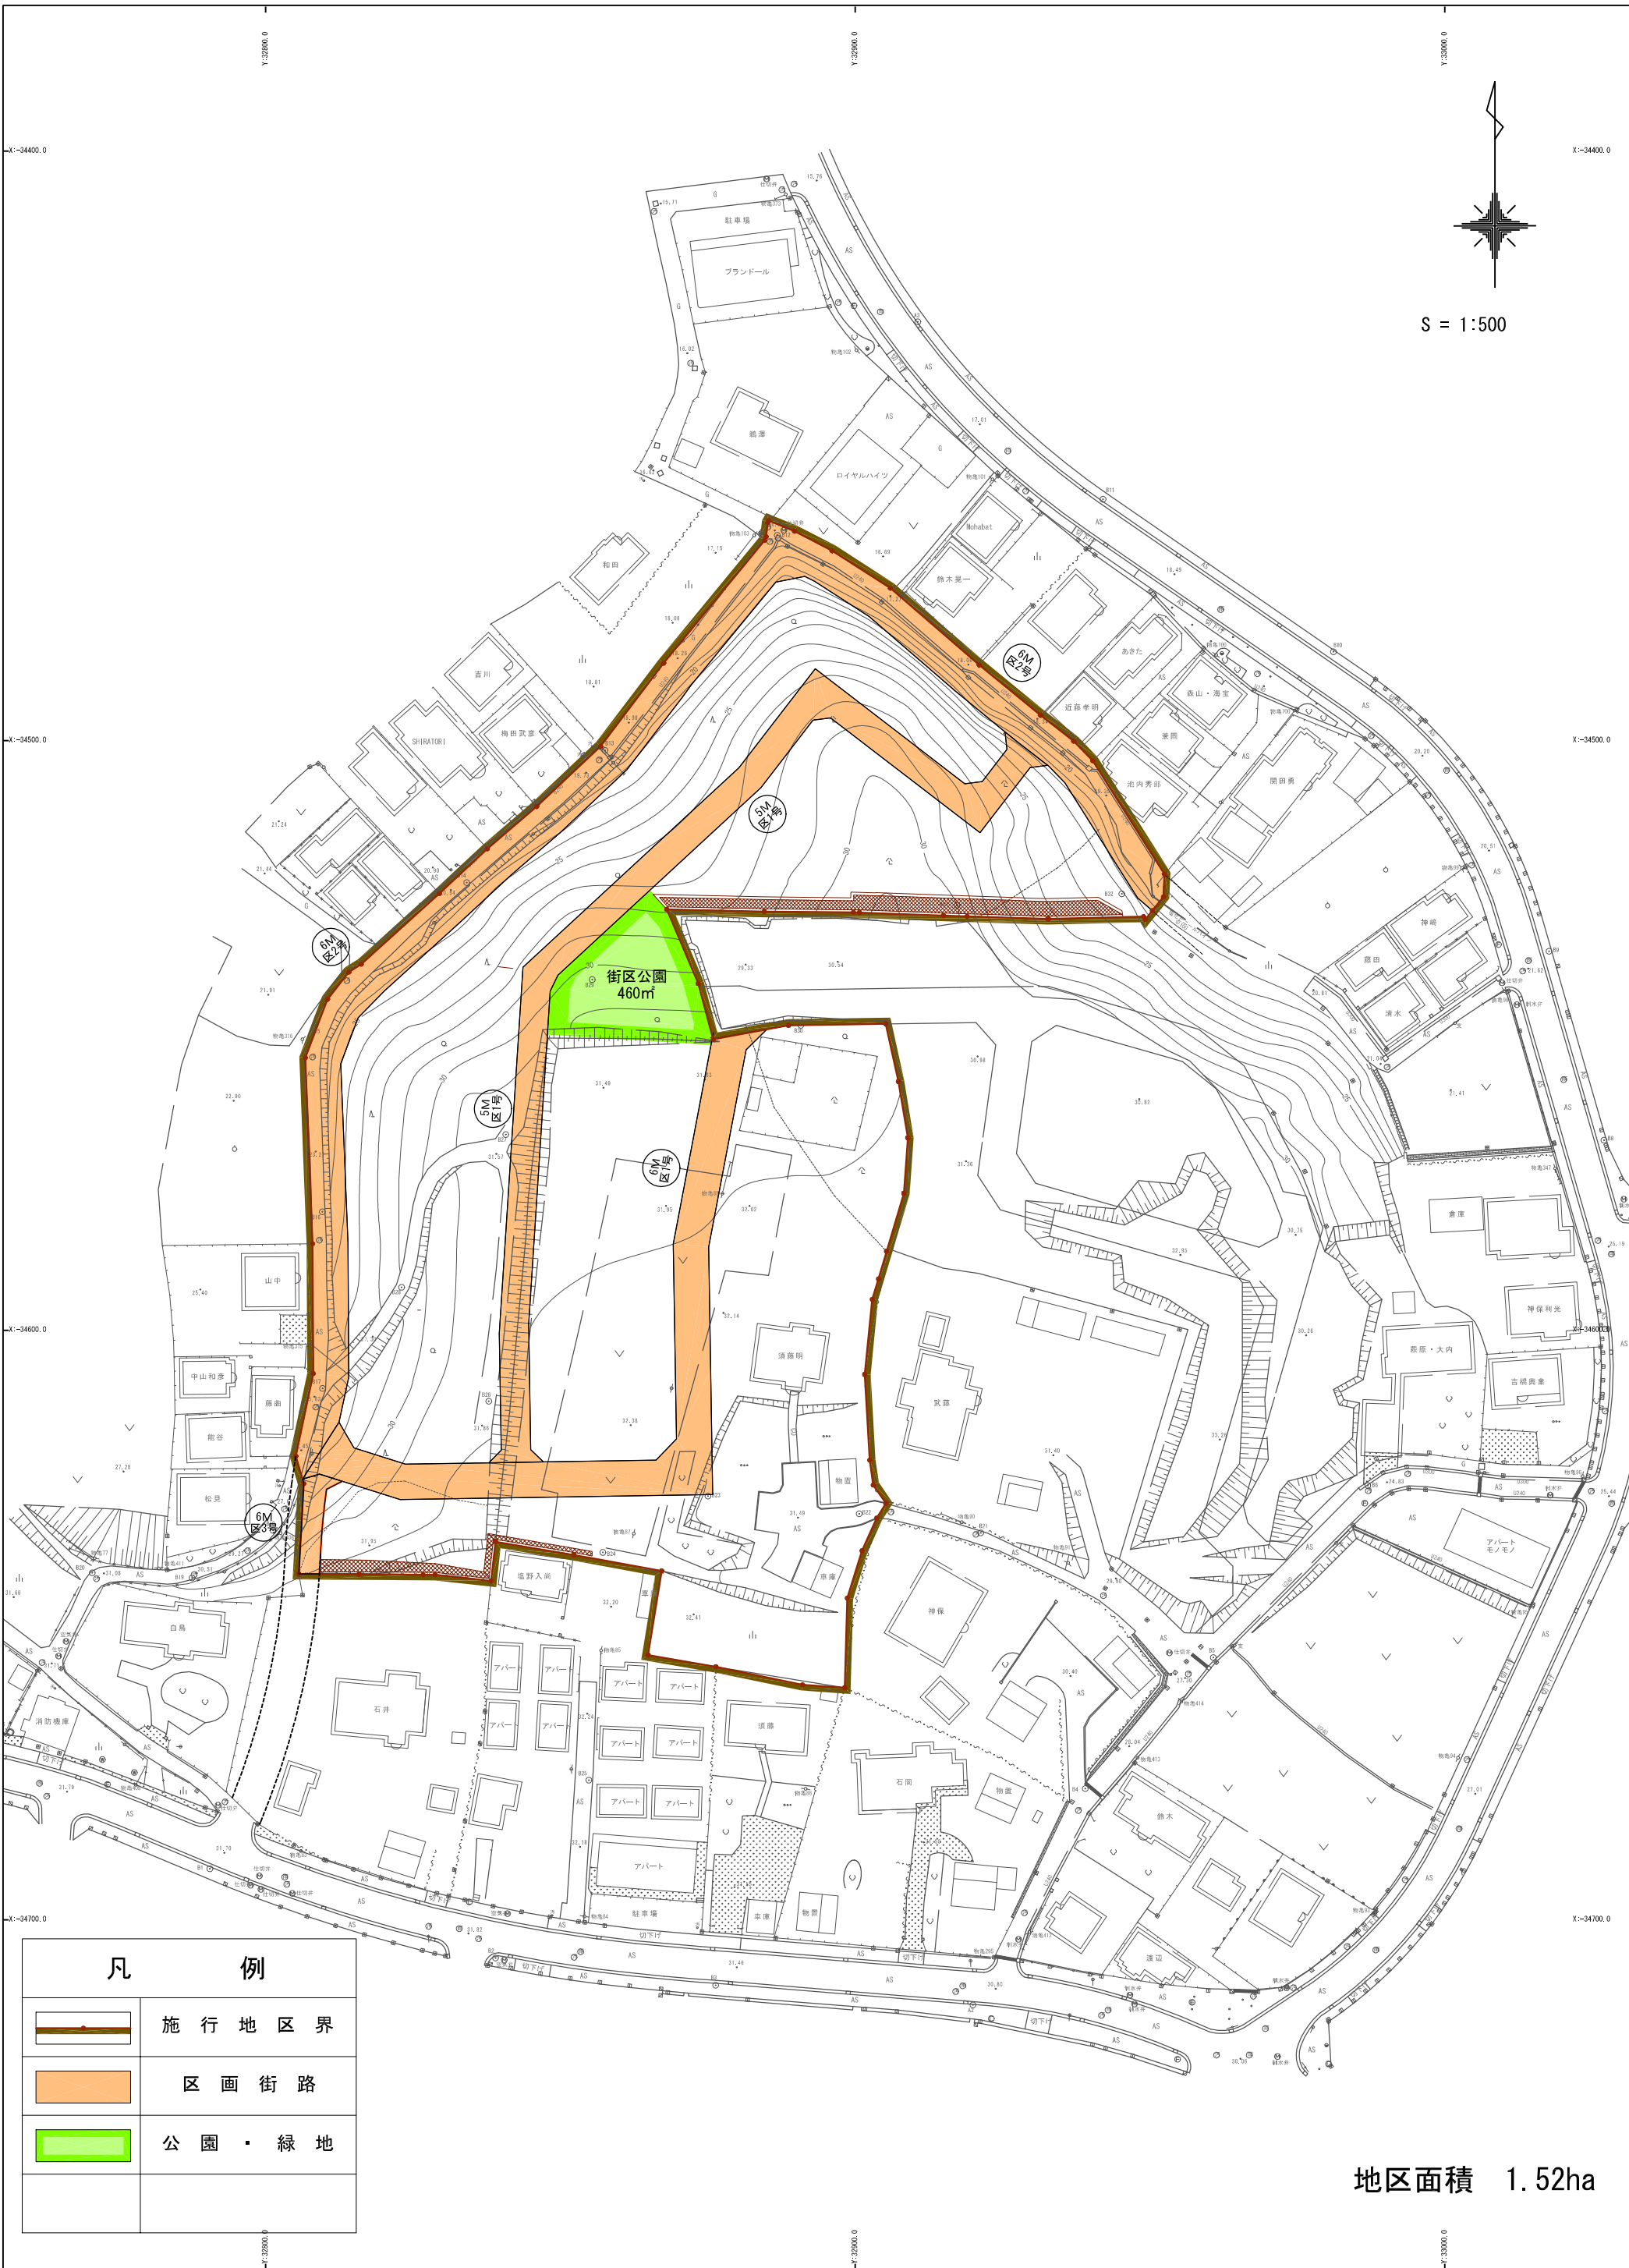
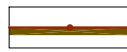

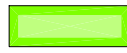


S = 1:500



凡 例

	施行地区界
	区画街路
	公園・緑地

地区面積 1.52ha